


Die Leitung ist
kathodisch geschützt

Gmkg. Bergkamen

Flur 17

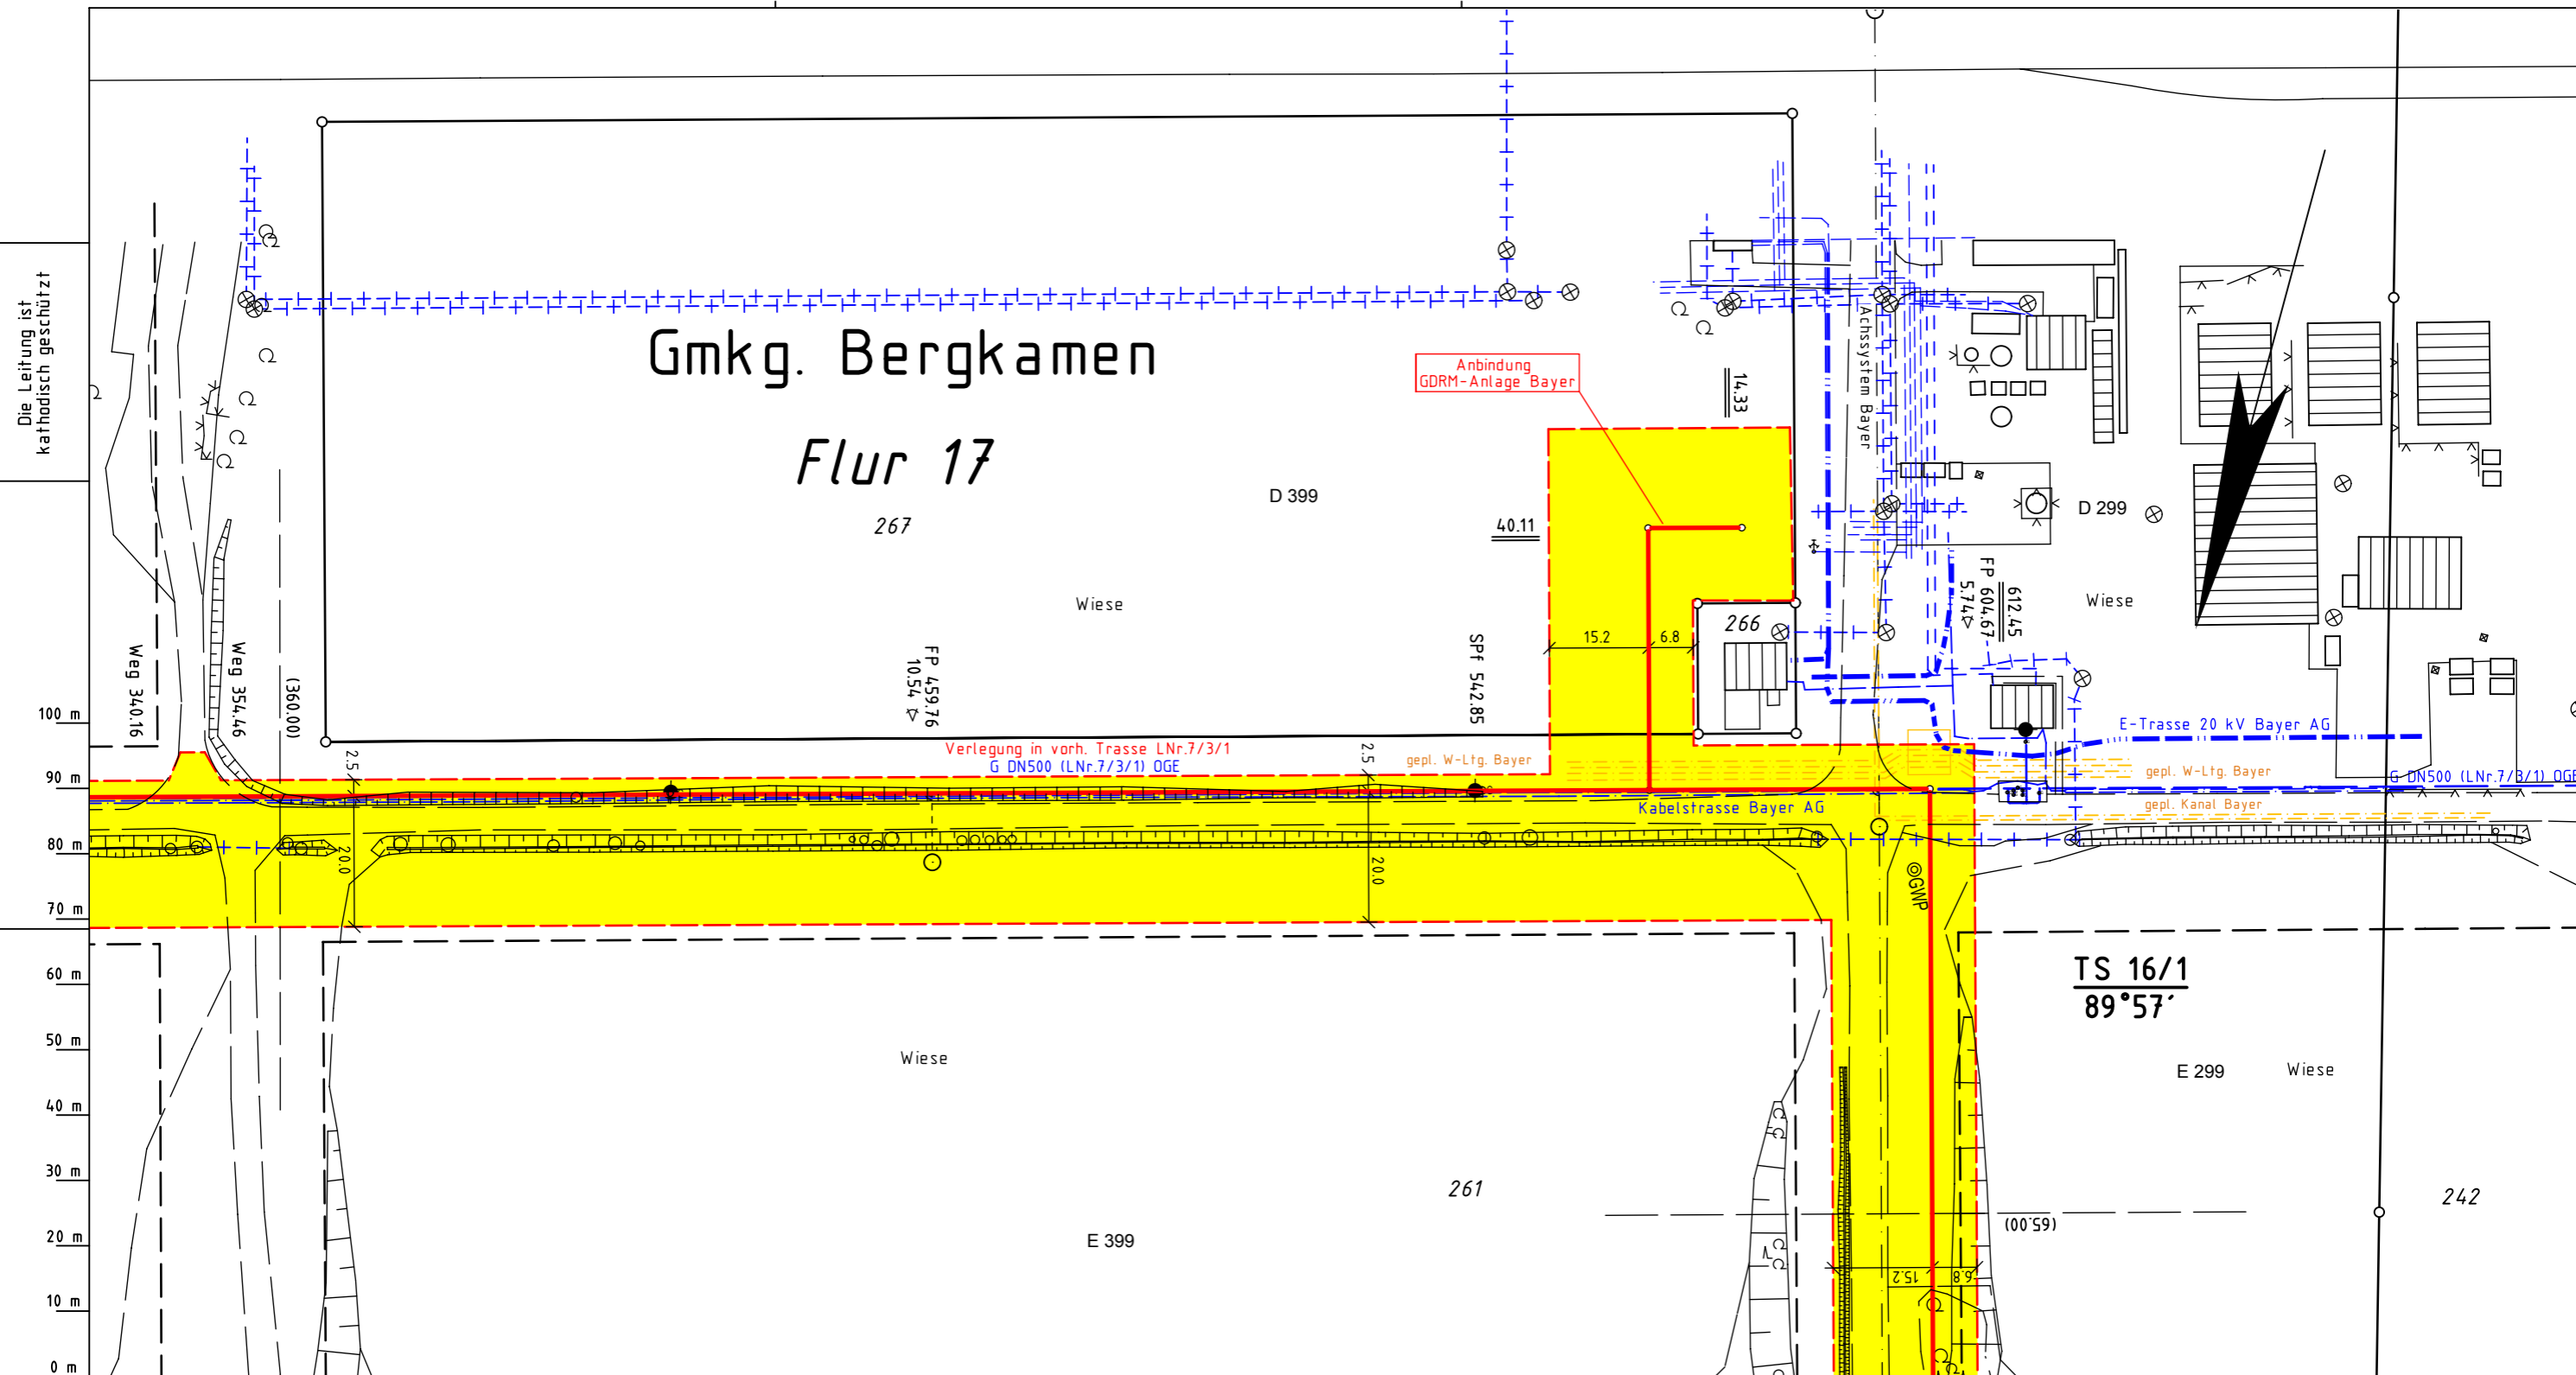

0 m 10 m 20 m 30 m 40 m 50 m 60 m 70 m 80 m 90 m 100 m

Legende :

- geplante Erdgasleitung
- Arbeitsstreifenfläche
- Fremdleitung

TS 2
73°

Darstellung der TS-Punkte mit Nr. und Winkel

Anschl.-Blatt 15

Prüfungen

Trassierungsplan erstellt, 10/2017 VB Groos
geprüft: 01/2018, Ewering / Open Grid Europe
freigegeben: 01/2018, Klawon / Open Grid Europe

Parallel zur Ferngasleitung verläuft zugehöriges Betriebskabel
Deckung = Ltg. DN 300

| Plan-Berichtigungen | | | | |
|---------------------|----------|------------------|-------|------------|
| Rev. | Grund | Angef. | Gepr. | Freigegeg. |
| 10 | | | | |
| 09 | | | | |
| 08 | | | | |
| 07 | | | | |
| 06 | | | | |
| 05 | | | | |
| 04 | | | | |
| 03 | | | | |
| 02 | | | | |
| 01 | Umtrass. | 10/2018 VB Groos | | |

Leitung: Hamm - Bergkamen
Gemarkung: Bergkamen
Gemeinde: Stadt Bergkamen
Kreis: Unna

Komm.Nr. Open Grid Europe: -
Proj. Nr. LB-17071
Leitungs-Nr. 056 022 000
Maßstab 1:1000
Blatt-Nr. G 16 N1

Trassierungsplan

Diesem Plan liegen katasterliche Unterlagen zu Grunde Signaturen nach ZVAUT

Dokumenten Nr.: OGE.TPL.05.825.17071

Anschl.-Blatt 17

Katasteramt Unna
Original-Maßstab ALK