


Gmkg. Overberge  
Flur 2

Flur 1

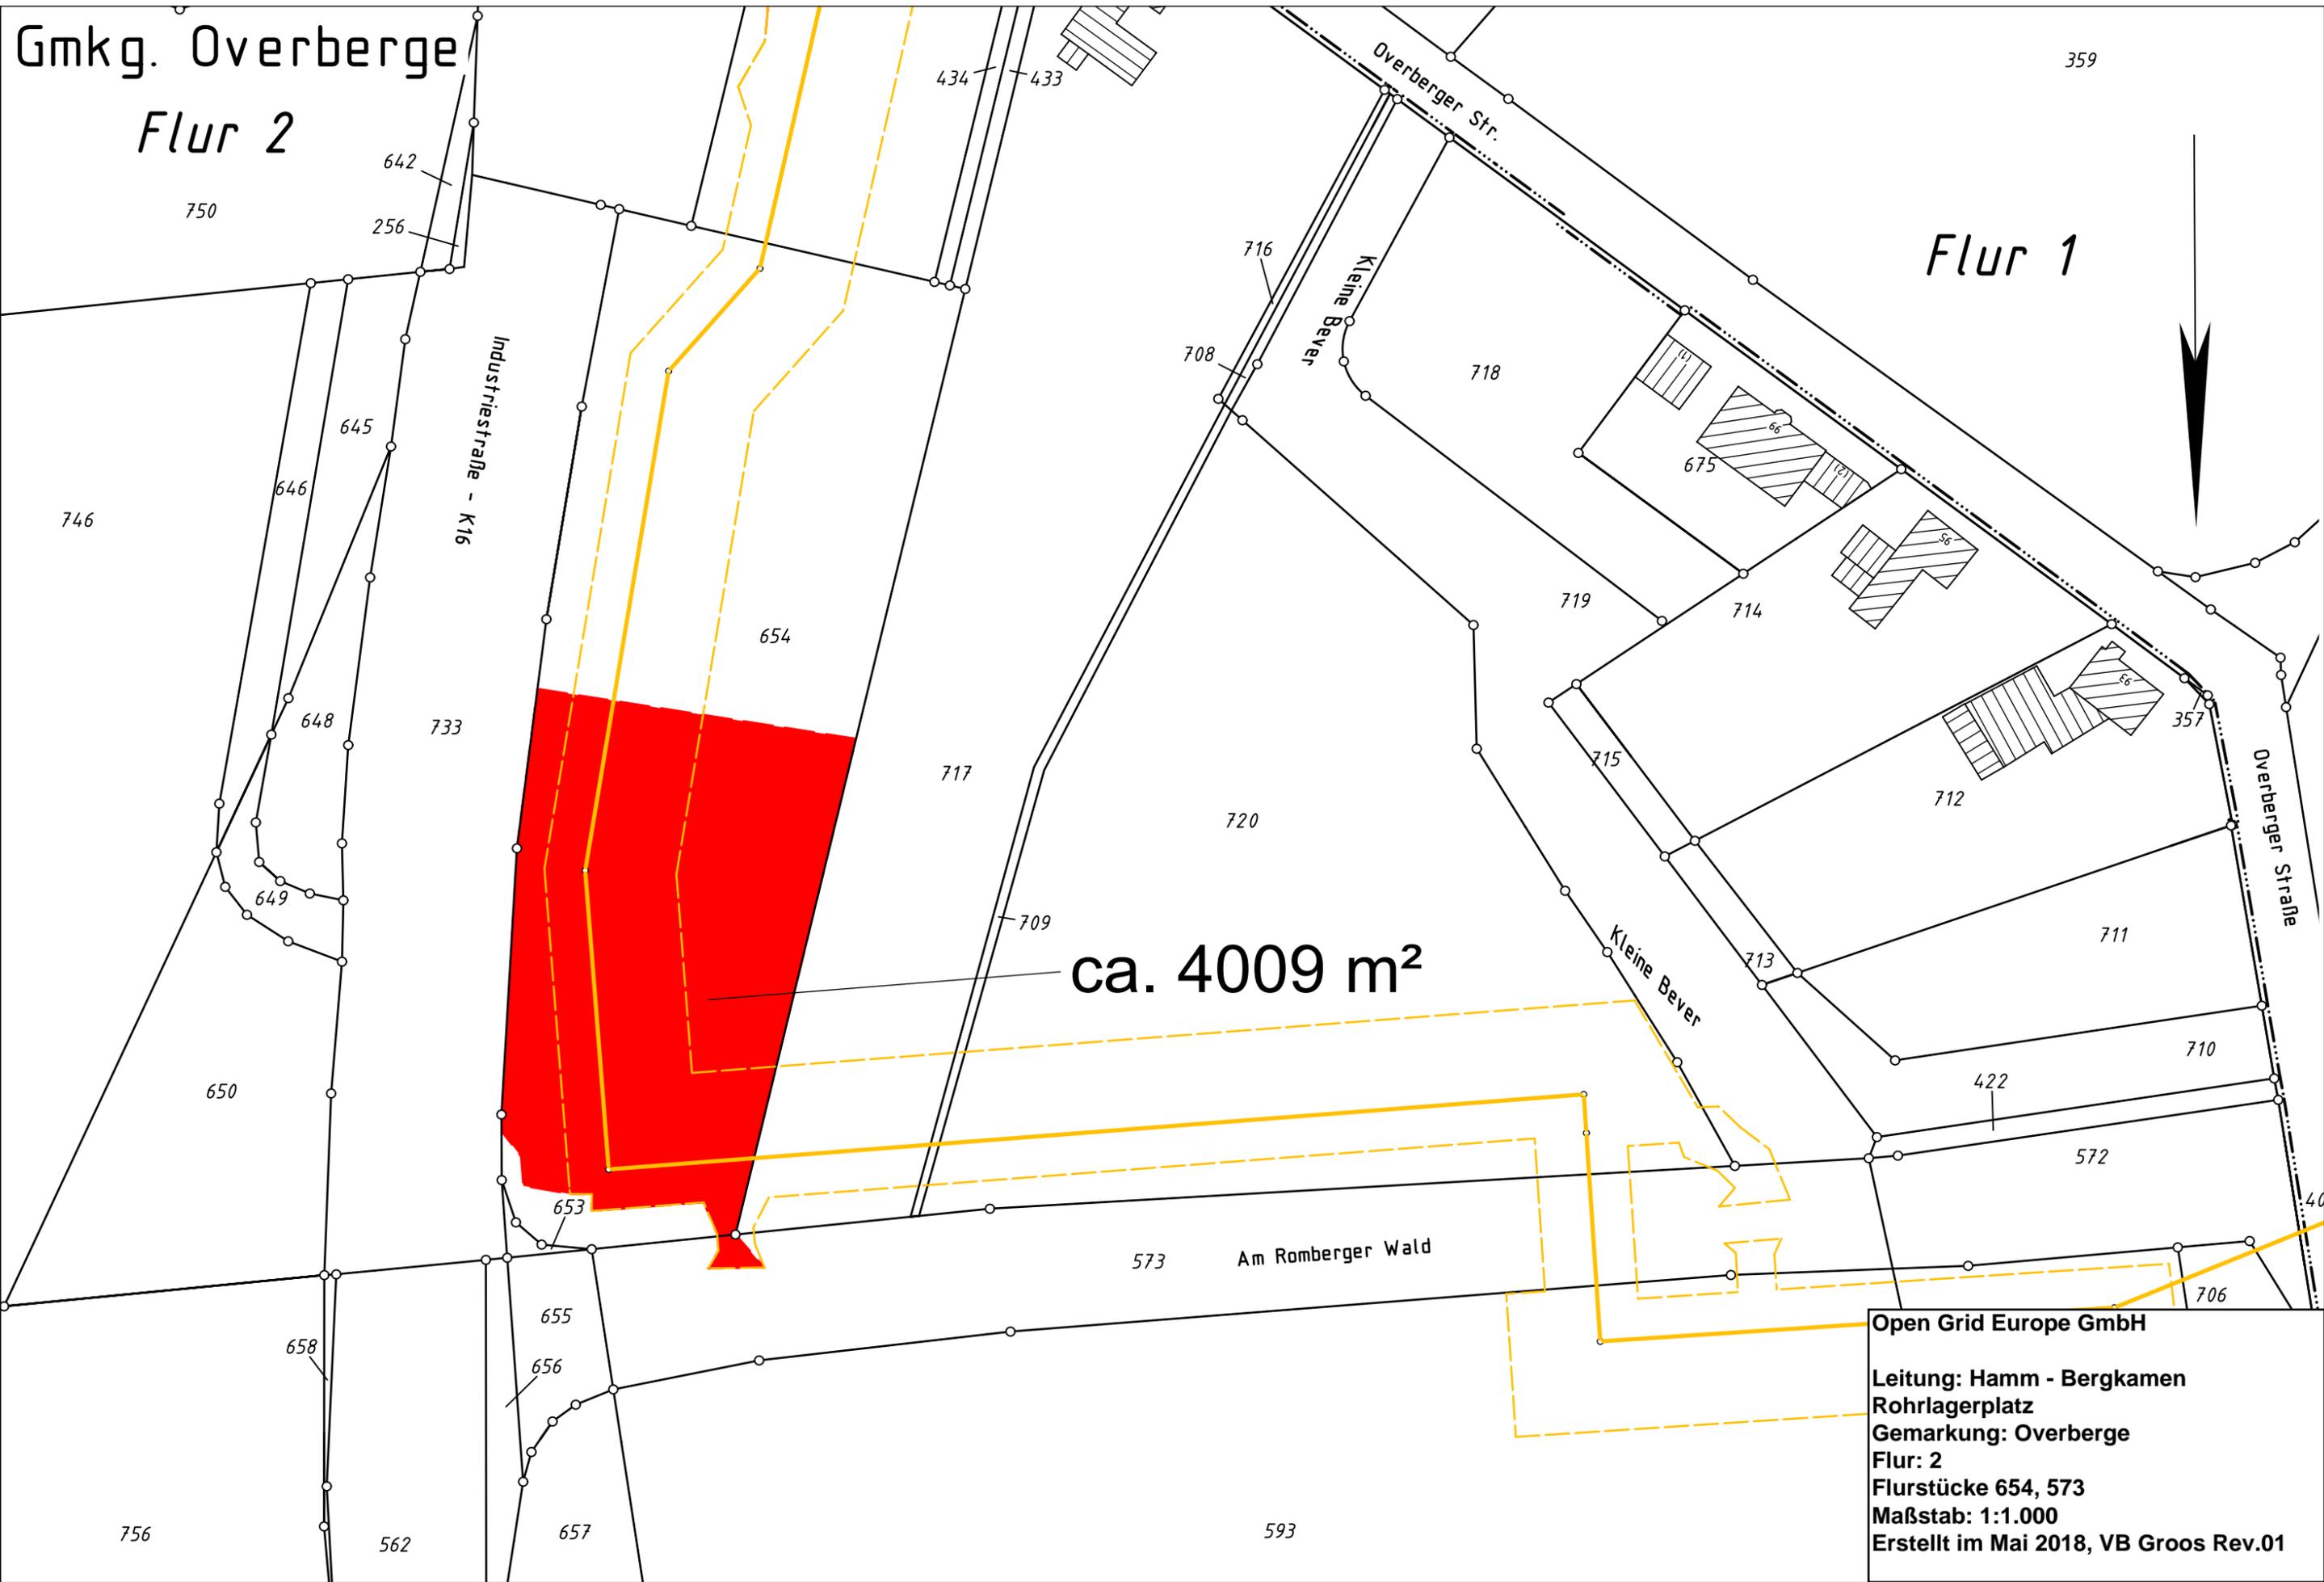

ca. 4009 m<sup>2</sup>

Open Grid Europe GmbH  
Leitung: Hamm - Bergkamen  
Rohrlagerplatz  
Gemarkung: Overberge  
Flur: 2  
Flurstücke 654, 573  
Maßstab: 1:1.000  
Erstellt im Mai 2018, VB Groos Rev.01