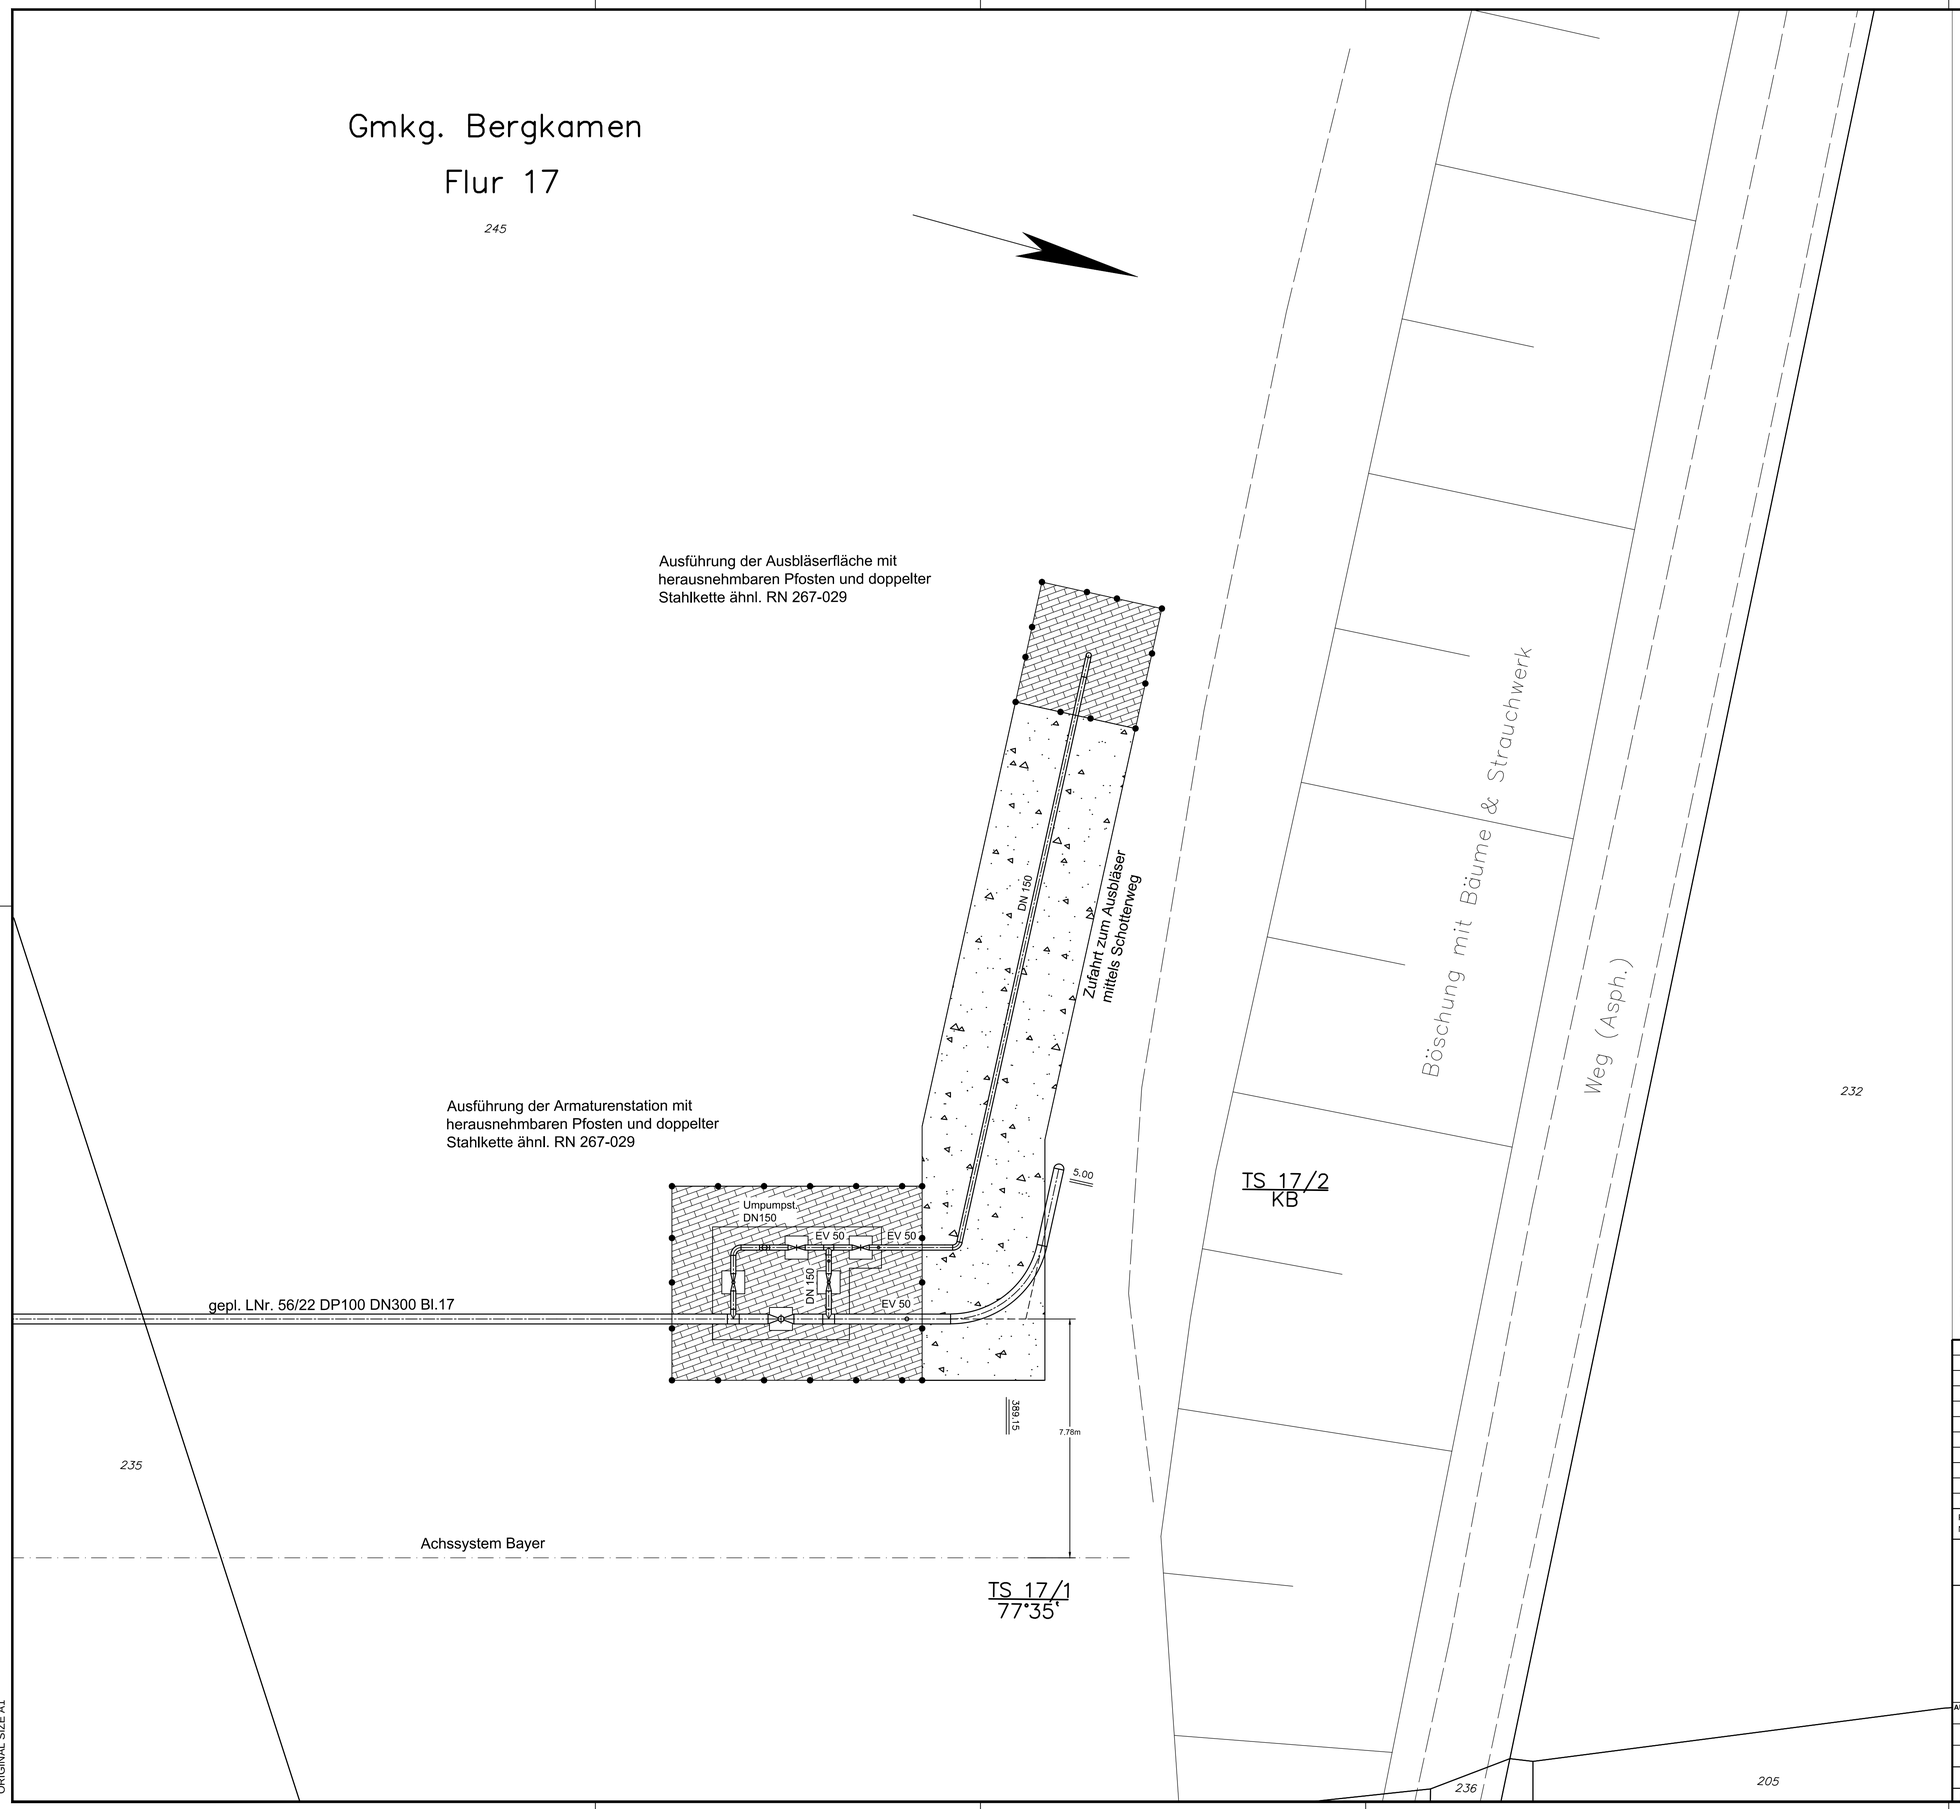

Zugehörige Unterlagen:

Station 2 - Schnittzeichnung
Station 2 - Fundamentenzeichnung
Materialliste Nr.: 7054

REV. NR.	DATUM	KURZBESCHREIBUNG	ERSTELLT	GEPRÜFT	FREIGEG.	DATUM	FREIGABE
00	11/2018	Erstellung	VBG	Lüger	Klawon		
			Open Grid Europe			GGF. AUFTRAGGEBER	

Open Grid Europe
The Gas Wheel

PROJEKTBEZEICHNUNG
Leitung : Hamm - Bergkamen

UNTERLAGEN-TITEL
Lageplan
Station 2 - Bergkamen Ernst-Schering-Str.

AUFTRAGGEBER
PROJEKTMANAGER: Open Grid Europe GmbH
PROJEKT-IDENTIFIKATION: LB-17071
PROJEKT LEITER: Frau Klawon
FACHZUSTÄNDIG: Herr Lüger

PROJEKT-IDENTIFIKATION	UNTERLAGEN-NR.	REV.
LB-17071	OGE.TPL.07.870.17071	00

LEITUNGSNUMMER : 56/22 MAßSTAB : 1:100

Pfad der gespeicherten Projektdaten : G:\PROJECTS\

ORIGINAL SIZE A1