Fremdleitungen :

* m [m]	OK [m] NN	DN [mm]
a) TS (siehe Stationierung) ART.: Drainage Beit.: unbekannt	unbekannt	50 MAT.: unbekannt
e) TS 2/1 5.47 ART.: Drainage Beit.: unbekannt	unbekannt	160 MAT.: unbekannt
f) TS 2/1 10.20 ART.: Drainage Beit.: unbekannt	unbekannt	200 MAT.: unbekannt

Kreuzung Neuregelung der Vorflut
am Neustädter Bach

"Detailplanung liegt noch nicht vor"

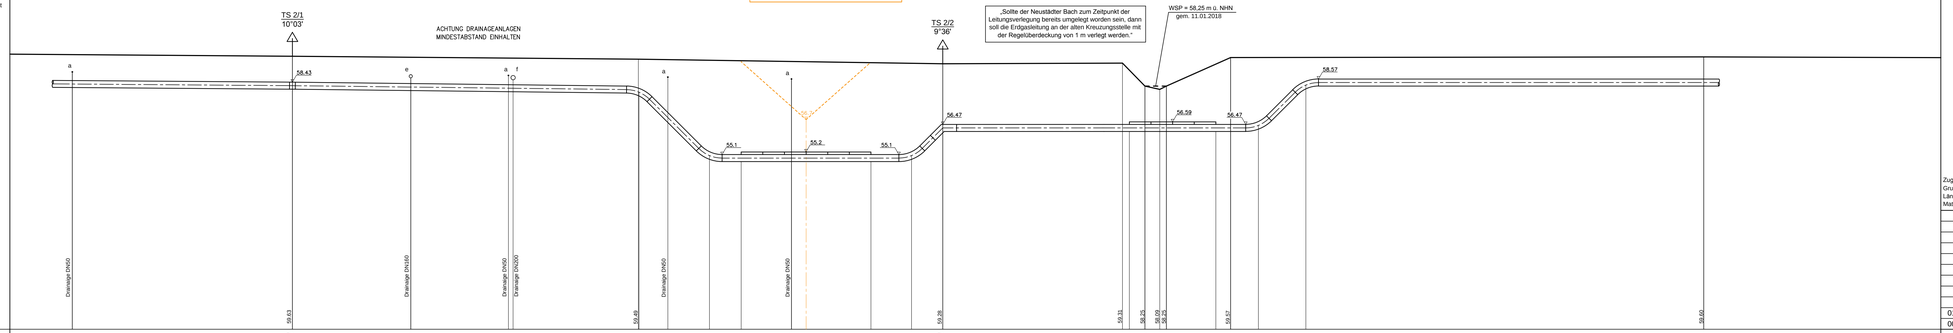

Bach-/Grabenkreuzung nach GL 262-501 Bild 14
Produktenrohr einlegen
4 Betonreiter nach GL 264-501

Weitere Fremdleitungen :

* m [m]	OK [m] NN	DN [mm]

Zugehörige Unterlagen:
Grundriss Blatt : Blatt G2
Längenschnitt Blatt: L1/2
Materialliste Nr.: 7054

Konstruktionshinweise :

Bei nicht besonders bezeichneten Trassenknicken und Höhensprüngen ist die Leitung elastisch nach DVGW G 463 o. mit Baustellenkrümmer nach RN 241-111 zu verlegen.

Bei nicht besonders gekennzeichneten Kreuzungen von Straßen und Wegen beträgt die Mindestdeckung 1,0 m.

Für die Hauptdruckprüfung Rohrgraben vollständig verfüllen.

Vorh. Leitungen und Kabel mittels Suchschlitz erkunden, Mindestabstand bei Leitungen von 0,5 m und Kabeln von 0,2 m einhalten.

Die genaue Anzahl und Lage der Markierungsscheiben ist mit der örtlichen Bauleitung abzustimmen.

Vor Beginn der Arbeiten ist der Open Grid Europe Abteilung TBZKK HerrLer Tel.: 0201/3642-18138 o. Mobl 0160/96328808 zu informieren.

Falls durch Neigung und Bodenart erforderlich, Hangsicherung / Grabensicherung nach RN 268-029 vorsehen.

Falls erforderlich, Freispülsicherung in Abhängigkeit von der Bodenart nach KN 268-005 vorsehen.

--------> Förderrichtung
Legende:
EKB = Elastischer Krümmer / Bogen
BKR = Baustellenkrümmer
WKR = Werkskrümmer
SKR = Schnittkrümmer
MRA/MRE = Mantelrohranfang / Ende
PPA/PPE = Produktenrohr Pressen/Bohren Anfang/Ende
PEA/PEE = Produktenrohr gerade einlegen Anfang/Ende
BRA/BRE = Betonreiteranfang / Ende
L = Abstand Centerline (M)

REV. NR.	DATUM	KURZBESCHREIBUNG	ERSTELLT	GEPRÜFT	FREIGEG.	DATUM	FREIGABE
01	01/2019	Umtrassieung	VBG	Adam.	Klawon		
00	06/2018	Erstellung	VBG	Adam.	Klawon		

Open Grid Europe — GGF_AUFTRAGGEBER:

TRASSIERUNGSMESSUNG			
VB Gross	00	02/2018	VBG
ING.-BÜRO	REVISION	DATUM	SACHBEARB.

LÄNGENANGABEN

LEITUNGSDATEN
NENNDRUCK DP : 100 BAR
NENNWEITE DN : 300
TRASS. LÄNGE : - M
ROHRLÄNGE : - M

Open Grid Europe
The Gas Wheel

PROJEKTBEZEICHNUNG

Leitung:
Hamm - Bergkamen

UNTERLAGEN-TITEL

Sonderlängenschnitt Blatt SL 2
- Neustädter Bach -

AUFTRAGGEBER
PROJEKTMANAGER: Open Grid Europe GmbH
PROJEKT-IDENTIFIKATION: LB-17071
PROJEKT LEITER: Frau Klawon
FACHZUSTÄNDIG: Herr Adamczyk
Pfad der gespeicherten Projektdaten : g:\Projects\

AUFTRAGSNUMMER	UNTERLAGEN-NR.	REV.
LB-17071	OGE.TPL.05.836.17071	01

LEITUNGSNR.: 056 022 000 MASSTAB: Länge: 1:100 Höhe: 1:100