Fremdleitungen :

	r m [m]	OK [m] NN	DN [mm]
rt1 TS 4/1 ART: F Kabel LWL Bet.: Verizon	42.00	unbekannt	unbekannt MAT.: unbekannt
rt1 TS 4/1 ART: F Kabel Bet.: EGLV	114.50	SO+53.1	600 MAT.: unbekannt

Anmerkungen zum KKS:

Die Rundschweißnähte des Rohrstrangs m ssen or Einzug in das Mantelrohr mit einer elektrolytischen Porenpr fung nach RN 723-014 berpr ft werden.

Der eingezogene Rohrstrang muss vor Einbindung in die angrenzenden Rohrleitungsabschnitte mit einer **Stromeinspeisung RN 723-010 berpr ft werden.**

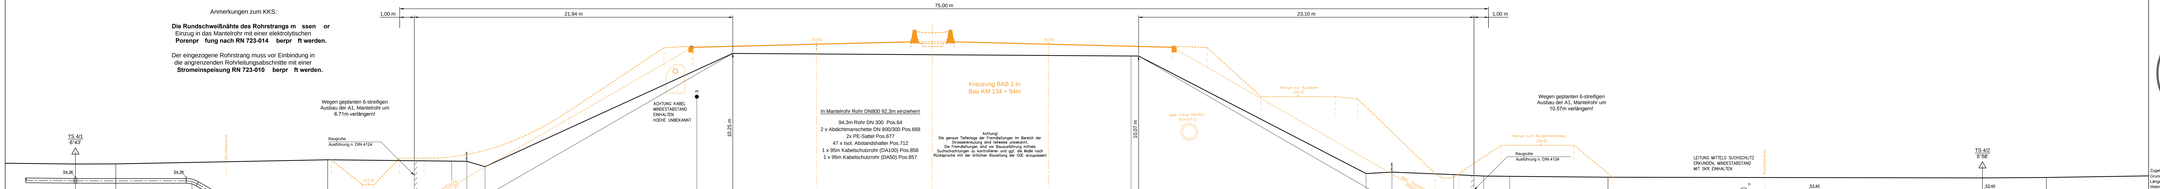
1,00 m
21,94 m
75,00 m
23,10 m
1,00 m
Wegen geplanten 6-streifigen Ausbau der A1, Mantelrohr um 6.71m verlängern!
Baugrube Ausführung n. DIN 4124
TS 4/1
6.42
ACHTUNG KABEL MINDESTABSTAND EINHALTEN HÖHE UNBEKANNT
10.35 m
10.35 m
In Mantelrohr Rohr DN800 92.3m einziehen!
94.3m Rohr DN 300 Pos.64
2 x Abdichtemanschette DN 800/300 Pos.668
2x PE-Sattel Pos.677
47 x Isol. Abstandshalter Pos.712
1 x 95m Kabelschutzrohr (DA100) Pos.858
1 x 95m Kabelschutzrohr (DA50) Pos.857
Kreuzung BAB 1 in Bau KM 134 + 94m
Achtung:
Die genaue Tiefenlage der Fremdleitungen im Bereich der Straßenerfassung sind lediglich ortsbereich- Zu Ortsbereichen gehören Ortsnetz, Fernmelde- und Sicherschlüsselungen zu kontrollieren und gg. die Maße nach Rücksprache mit der Bröther Bauleitung der GE anzupassen!
Rohrsatz DN800
Rohrsatz DN300
Wegen geplanten 6-streifigen Ausbau der A1, Mantelrohr um 10.57m verlängern!
Baugrube Ausführung n. DIN 4124
LEITUNG MITTELS SUCHSCHLITZ ERFASSEN, MINDESTABSTAND MIT DER GRÄNZLER
TS 4/2
5.58
6.71 m
10.57 m
34.36
34.36
32.29
32.72
32.73
32.72
32.73
32.29
33.40
33.40
Rohrsatz DN800
Rohrsatz DN300
Rohrsatz DN300