Fremdleitungen :

	+ m [m]	OK [m] NN	DN [mm]
c) TS 9/1 ART: E Kabel Betr.: GSW	28.63	unbekannt	unbekannt MAT.: unbekannt
d) TS 9/1 ART: E Kabel Betr.: GSW	35.38	unbekannt	unbekannt MAT.: unbekannt
e) TS 9/1 ART: Kanal Betr.: SEB	41.10	SO–55.3	300 MAT.: GGG
f) TS 9/1 ART: W-Ltg. Betr.: GSW	42.67	unbekannt	160 MAT.: unbekannt
g) TS 9/1 ART: F Kabel Betr.: EGLV	43.48	unbekannt	unbekannt MAT.: unbekannt
h) TS 9/1 ART: Kanal Betr.: SEB	44.18	SO–55.3	300 MAT.: GGG
i) TS 9/1 ART: E Kabel Betr.: Westnetz	44.19	unbekannt	unbekannt MAT.: unbekannt
j) TS 9/1 ART: F Kabel Betr.: Telekom	44.97	unbekannt	unbekannt MAT.: unbekannt
k) TS 9/1 ART: G-Ltg. Betr.: GSW	47.04	unbekannt	150 MAT.: unbekannt
l) TS 9/1 ART: G-Ltg. Lnr.51A0 Betr.: Thyssengas	48.94	unbekannt	200 MAT.: unbekannt

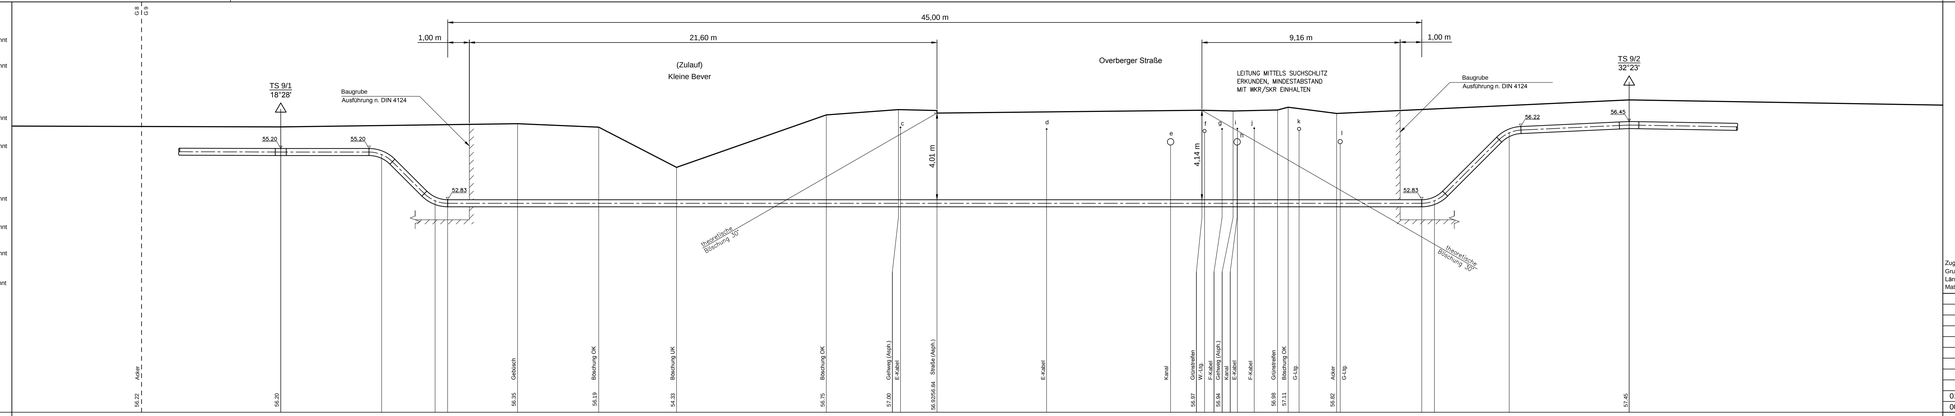

HÖHE ÜBER NHN + 43.00 m

LÄNGE GELÄNDE

BAUTEIL

LÄNGE KONSTRUKTION

SONDERKONSTRUKTION: **Bach-/ Straßenkreuzung nach GL 262-501 Bild 3**
45 m Produktenrohr
Bohren/Pressen

BAUSTRASSE

GRUENDUNG

WASSERHALTUNG

AUFTRIEBSSICHERUNG / BETONREITER GL 264-501

BEBAUUNG UNTER 20 M

ROHR (ABM., MAT.,ISOL.)	DN 300, 323,9 x 8,8 mm L 360 NE, PE-Isol.	DN 300, 323,9 x 8,9 mm L 360 NE, PE/GfK-Isol.	DN 300, 323,9 x 8,8 mm L 360 NE, PE-Isol.
MINDESTDECKUNG AUF ROHR / BAUTEIL [M]	1.00	1.50 1.00 1.20	1.00
ELASTISCHER BIEGERADIUS [M]	350 m nach DVGW 463		350 m nach DVGW 463
KABELSCHUTZROHR [ABM.,MAT.]	1x KSR DA50, PEHD auf der gesamten Länge		

Weitere Fremdleitungen :

+ m [m]	OK [m] NN	DN [mm]

Zugehörige Unterlagen:
Grundriss Blatt G9
Längenschnitt Blatt LS/10
Materialliste Nr.: 7054

Konstruktionshinweise :

Bei nicht besonders bezeichneten Trassenknicken und Höhensprüngen ist die Leitung elastisch nach DVGW G 463 o. mit Baustellenkrümmer nach RN 241-111 zu verlegen.

Bei nicht besonders gekennzeichneten Kreuzungen von Straßen und Wegen beträgt die Mindestdeckung 1,0 m.

Für die Hauptdruckprüfung Rohrgraben vollständig verfüllen.

Vorh. Leitungen und Kabel mittels Suchschlitz erkunden, Mindestabstand bei Leitungen von 0,5 m und Kabeln von 0,2 m einhalten.

Die genaue Anzahl und Lage der Markierungsscheiben ist mit der örtlichen Bauleitung abzustimmen.

Vor Beginn der Arbeiten ist der Open Grid Europe Abteilung TB2KK HerrLer Tel.: 0201/3642-18138 o. Mob 0160/96328808 zu informieren.

Falls durch Neigung und Bodenart erforderlich, Hangsicherung / Grabensicherung nach RN 268-029 vorsehen.

Falls erforderlich, Freispülsicherung in Abhängigkeit von der Bodenart nach KN 268-005 vorsehen.

--------> Förderrichtung

Legende:
EKB = Elastischer Krümmer / Bogen
BKR = Baustellenkrümmer
WKR = Werkskrümmer
SKR = Schnittkrümmer
MRA/MRE = Mantelrohranfang / Ende
PPA/PPE = Produktenrohr Pressen/Bohren Anfang/Ende
PEA/PEE = Produktenrohr gerade einlegen Anfang/Ende
BRA/BRE = Betonreiteranfang / Ende
L = Abstand Centerline (M)

REV. NR.	DATUM	KURZBESCHREIBUNG	ERSTELLT	GEPRÜFT	FREIGEG.	DATUM	FREIGABE
01	10/2018	Umtrassierung	VBG	Adam.	Klawon		
00	06/2018	Erstellung	VBG	Adam.	Klawon		

Open Grid Europe — GGF. AUFTRAGGEBER:

TRASSIERUNGSMESSUNG			
VB Grios	01	10/2018	VBG
ING.-BÜRO	REVISION	DATUM	SACHBEARB.

LEITUNGSDATEN — LÄNGENANGABEN

NENNDRUCK DP :	100 BAR	TRASS. LÄNGE :	- M
NENNWEITE DN :	300	ROHRLÄNGE :	- M

Open Grid Europe
The Gas Wheel

PROJEKTBEZEICHNUNG

Leitung:
Hamm - Bergkamen

UNTERLAGEN-TITEL

Sonderlängenschnitt Blatt SL 9

- Kleine Bever / Overberger Straße -

AUFTRAGGEBER
PROJEKTMANAGER: Open Grid Europe GmbH
PROJEKT-IDENTIFIKATION: LB-17071
PROJEKT LEITER: Frau Klawon
FACHZUSTÄNDIG: Herr Adamczyk
Pfad der gespeicherten Projektdaten : g:\Projects\

AUFTRAGSNUMMER	UNTERLAGEN-NR.	REV.
LB-17071	OGE.TPL.05.843.17071	01

LEITUNGSNR.: 056 022 000 MASSTAB: Länge: 1:100 Höhe: 1:100