


Die Leitung ist
kathodisch geschützt

Gmkg. Lerche Flur 1

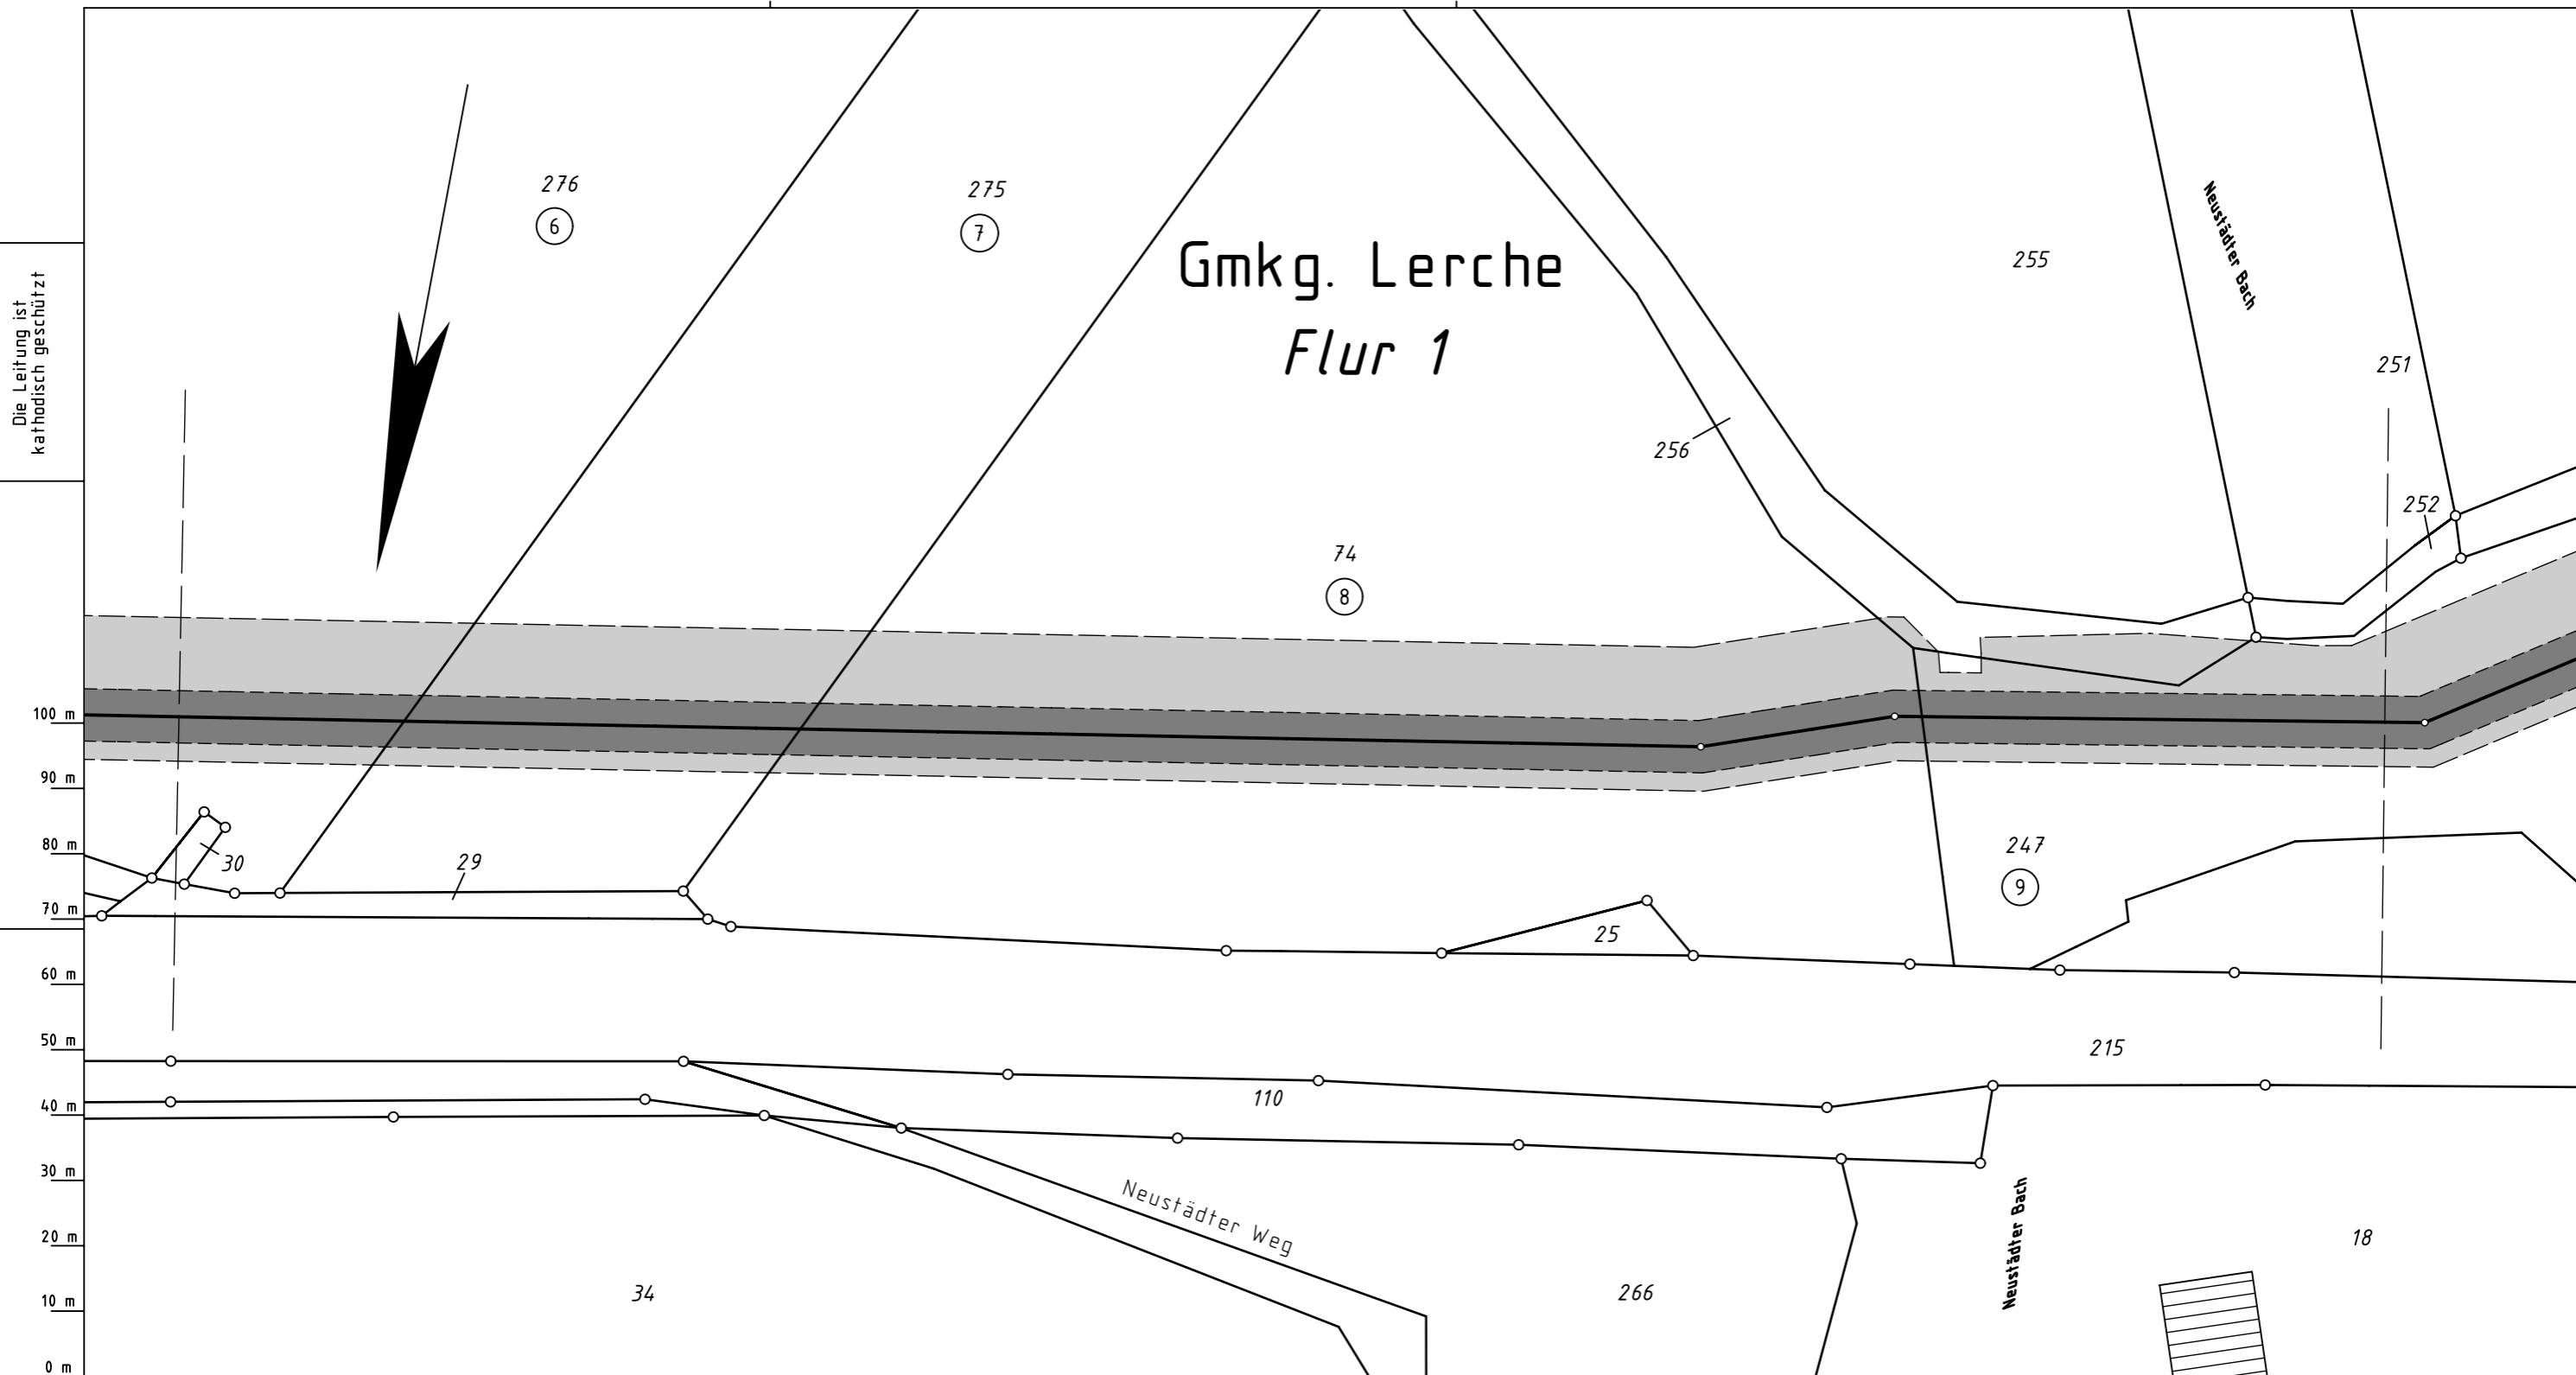

Legende :

- vorh. Leitungssachse
- vorh. Schutzstreifenrand
- gepl. Leitungssachse Umlegung
- gepl. Schutzstreifen 8 m
- gepl. Arbeitsstreifen
- 6 bis 9 Plan-Nr. des Vermess.-Registers

Parallel zur Ferngasleitung verläuft
zugehöriges Betriebskabel
Deckung = Lfg. DN 300

Plan-Berichtigungen

Rev.	Grund	Angef.	Gepr.	Freigeg.
10				
09				
08				
07				
06				
05				
04				
03				
02				
01				



Leitung: Hamm - Bergkamen

Gemarkung: Lerche

Gemeinde: Stadt Hamm

Kreis: Stadt Hamm

Komm.Nr. Open Grid Europe

-

Proj. Nr.

LB-17071

Leitungs-Nr.

056 022 000

Maßstab

1:1000

Blatt-Nr.

G 2

Wegerechtsplan

Diesem Plan liegen katasterliche Unterlagen zu Grunde Signaturen nach ZVAUT

Dokumenten Nr.: OGE.TPL.05.850.17071

Katasteramt Hamm
Original-Maßstab ALK

Anschl.-Blatt 1

Prü-
fungen

Wegerechtsplan erstellt, 04/2018 VB Groos

geprüft: 05/2018, Ewering /Open Grid Europe

freigegeben: 05/2018, Klawon /Open Grid Europe

Anschl.-Blatt 3