


Die Leitung ist  
kathodisch geschützt

Stadt Hamm  
Gmkg. Lerche  
Flur 1

Kreis Unna  
Gmkg. Overberge  
Flur 2

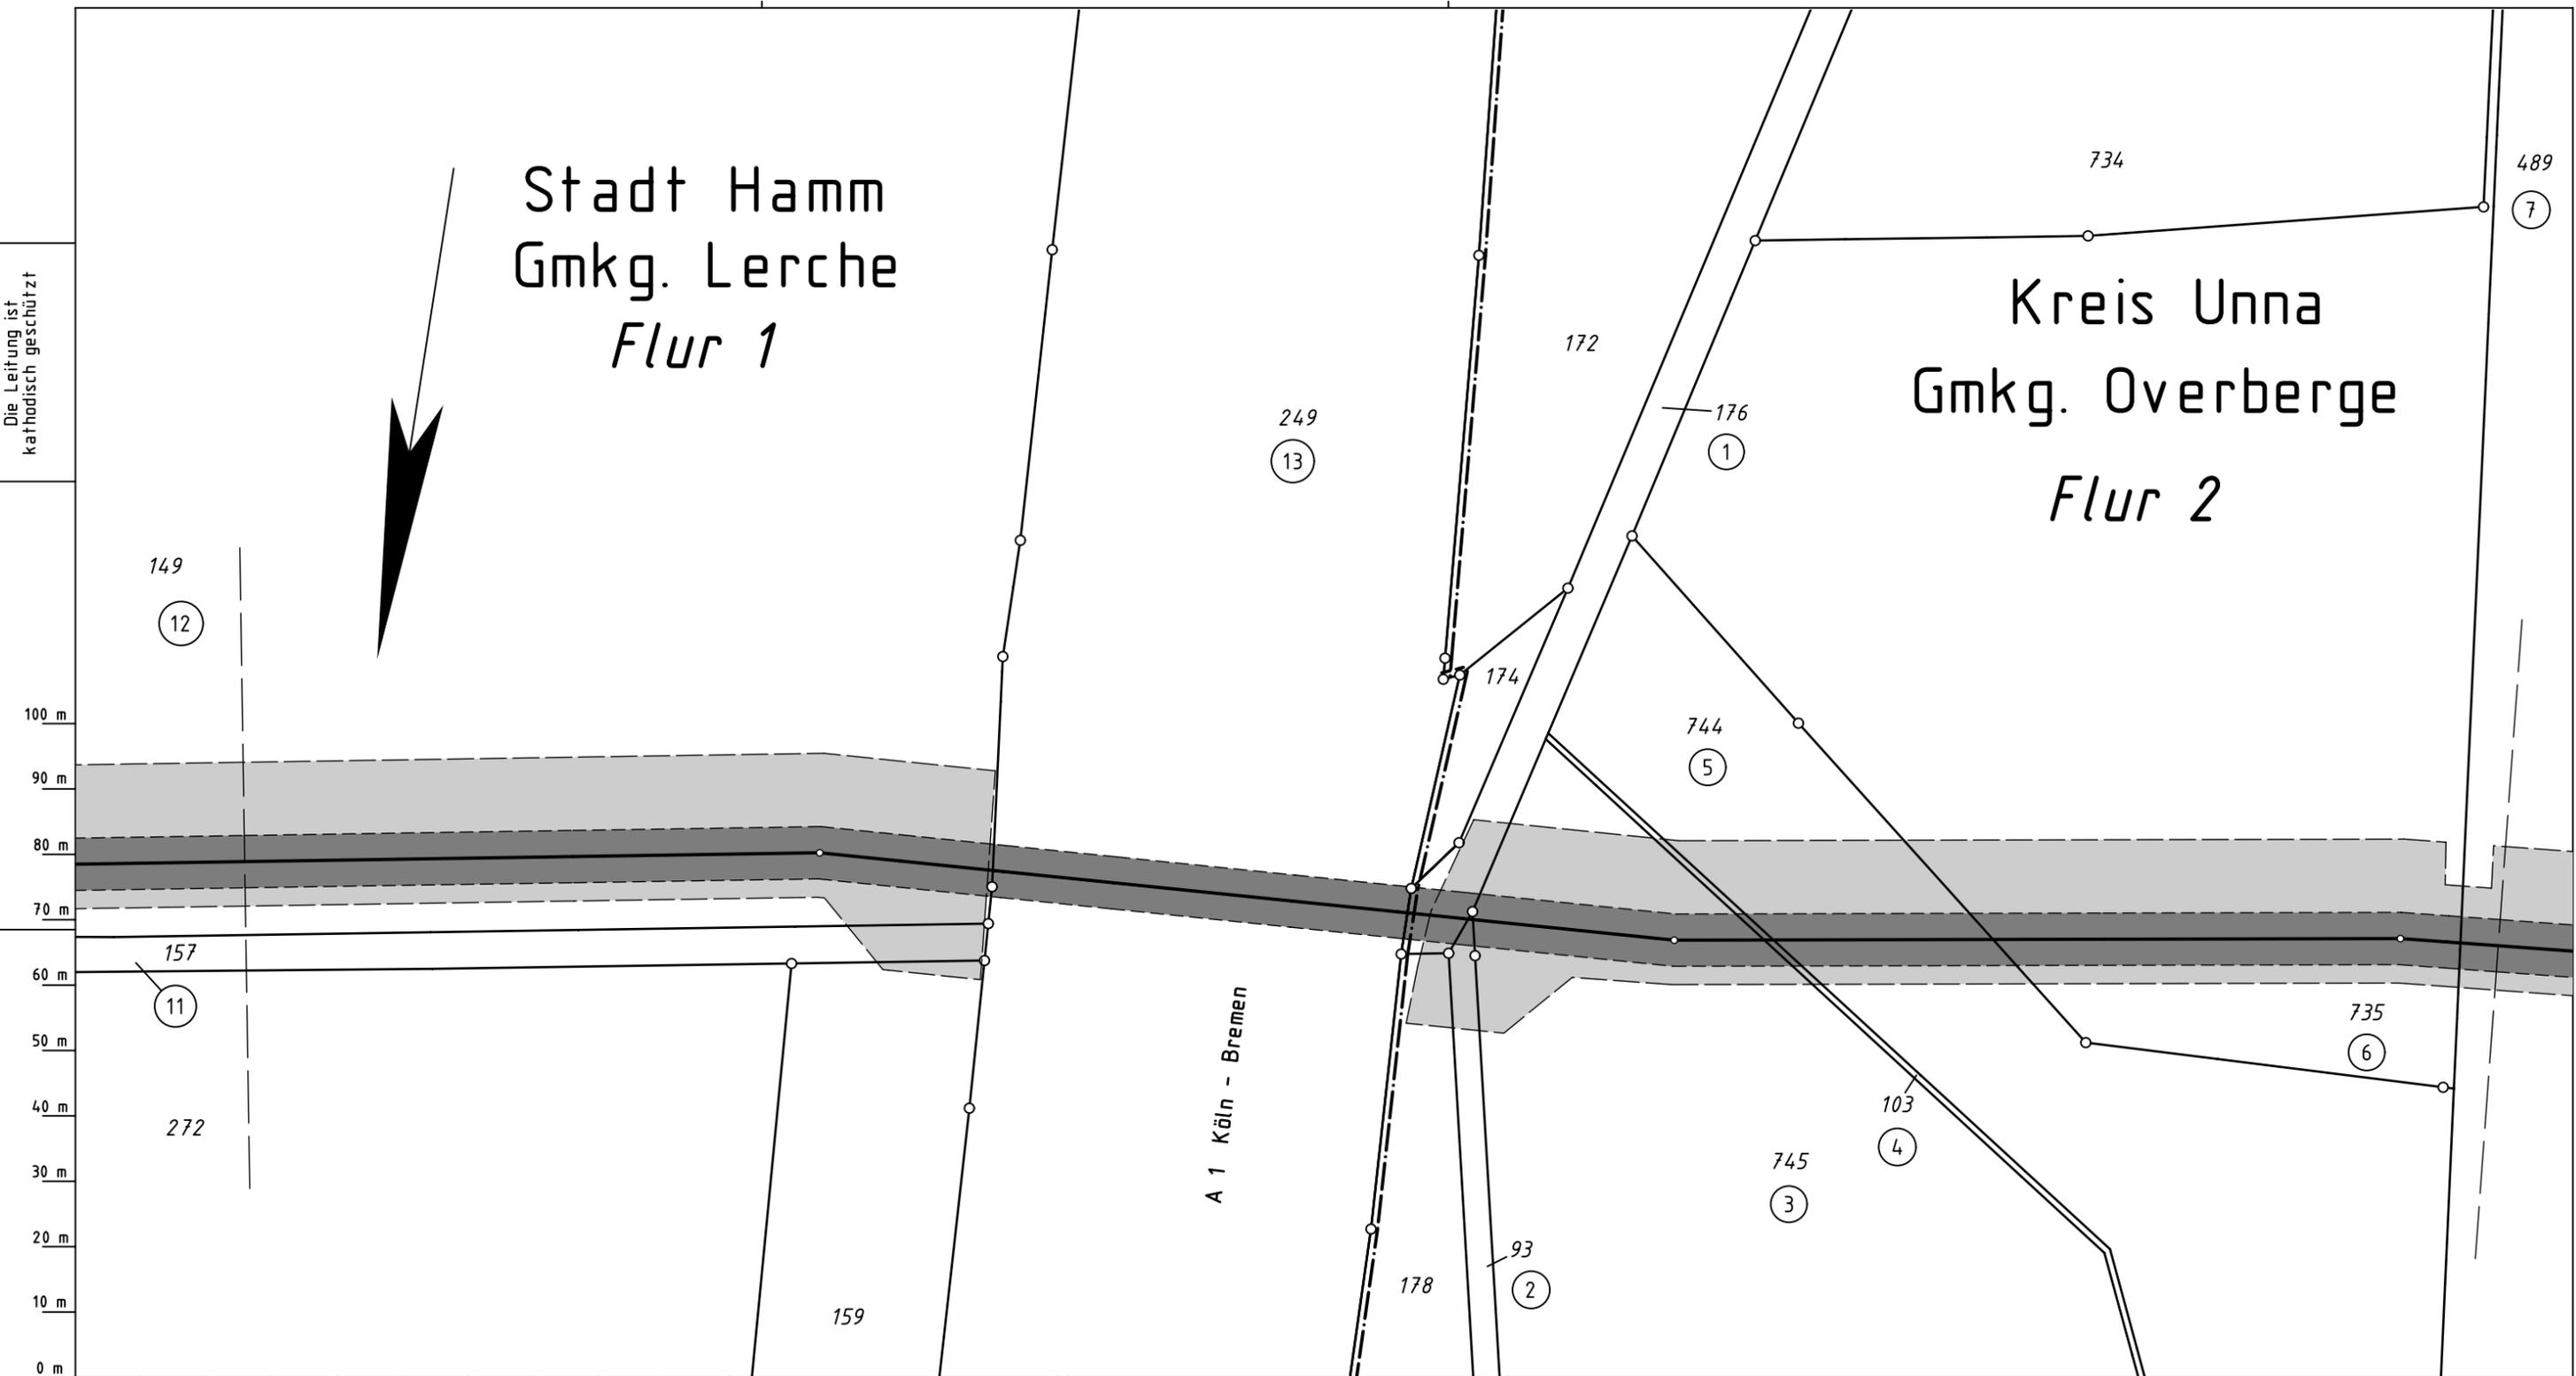

Katasteramt Hamm  
Original-Maßstab ALK  
Anschl.-Blatt 3

**Legende :**

- vorh. Leitungssachse
- vorh. Schutzstreifenrand
- gepl. Leitungssachse Umlegung
- █ gepl. Schutzstreifen 8 m
- █ gepl. Arbeitsstreifen
- ⊙ bis ⊙ Plan-Nr. des Vermess.-Registers

Prüfungen  
Wegerechtsplan erstellt, 04/2018 VB Groos  
geprüft: 05/2018, Ewering /Open Grid Europe  
freigegeben: 05/2018, Klawon /Open Grid Europe

Parallel zur Ferngasleitung verläuft zugehöriges Betriebskabel  
Deckung = Lfg. DN 300

Plan-Berichtigungen				
Rev.	Grund	Angef.	Gepr.	Freigegeg.
10				
09				
08				
07				
06				
05				
04				
03				
02				
01				

Open Grid Europe  
The Gas Wheel

Leitung: Hamm - Bergkamen  
Gemarkung: Lerche, Overberge  
Gemeinde: Stadt Hamm, Stadt Bergkamen  
Kreis: Stadt Hamm, Unna

**Wegerechtsplan**

Diesem Plan liegen katasterliche Unterlagen zu Grunde Signaturen nach ZVAUT

Komm.Nr. Open Grid Europe	
-	
Proj. Nr. LB-17071	Leitungs-Nr. 056 022 000
Maßstab 1:1000	Blatt-Nr. G 4
Dokumenten Nr.: OGE.TPL.05.852.17071	

Anschl.-Blatt 5