


# Gmkg. Overberge Flur 2

Die Leitung ist  
kathodisch geschützt

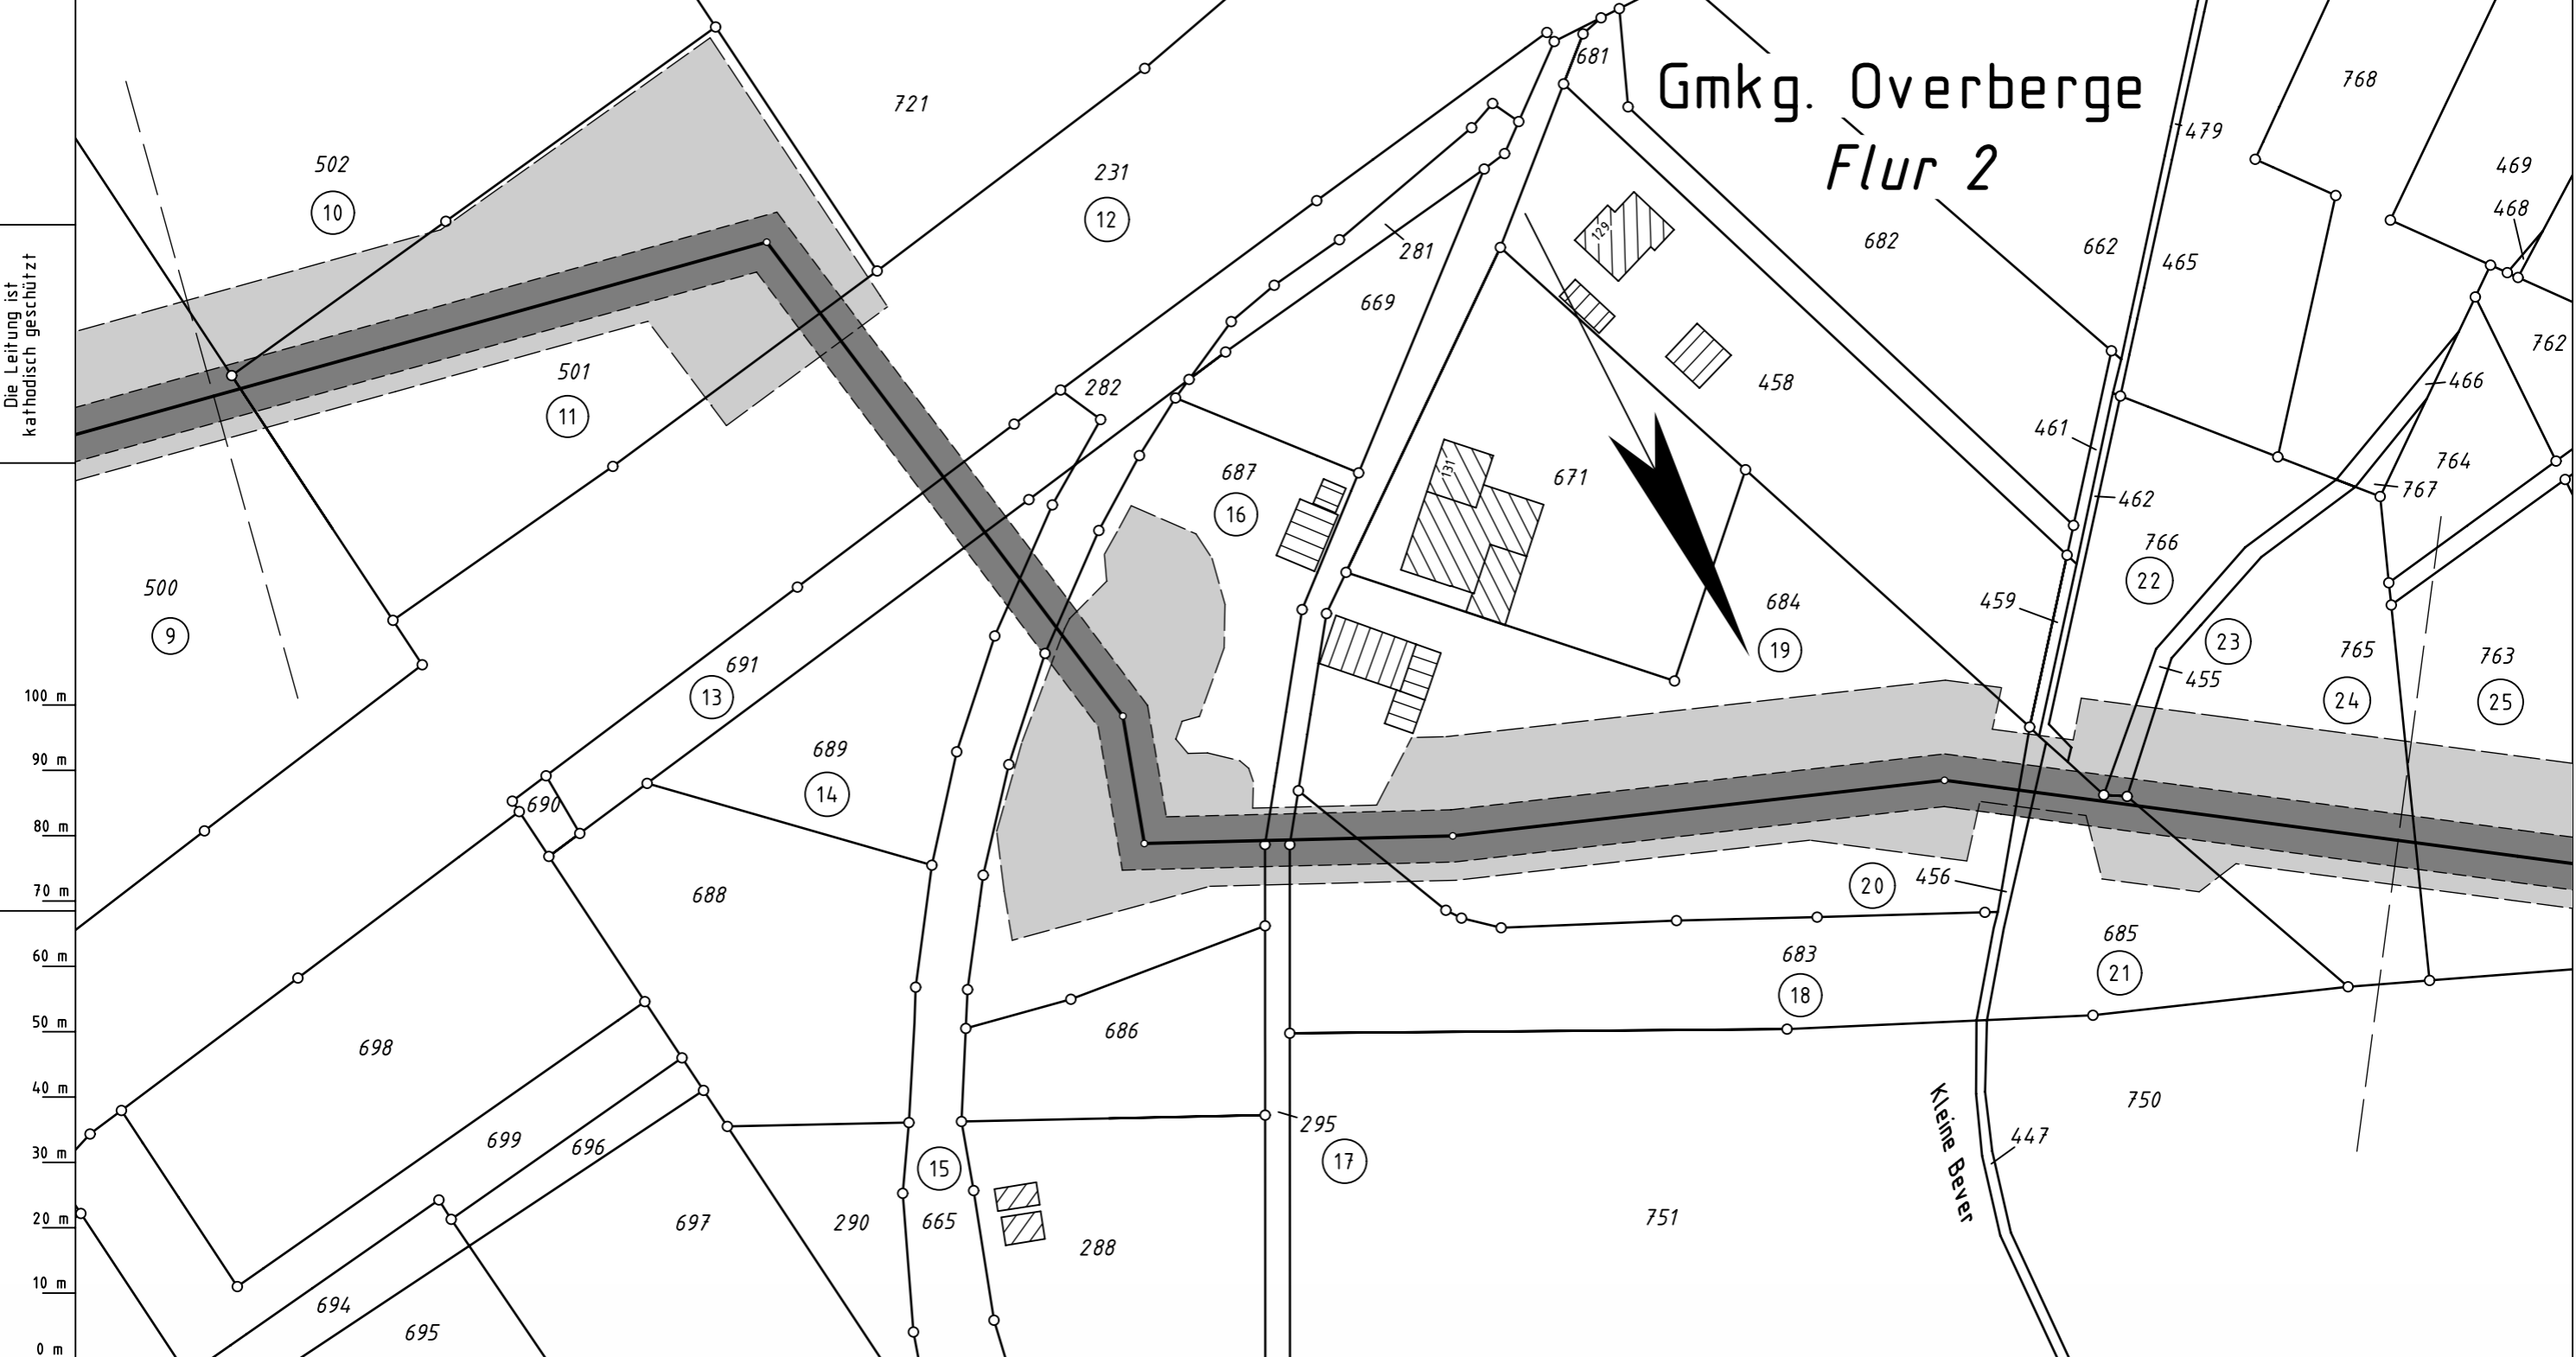

### Legende :

- vorh. Leitungssachse
- vorh. Schutzstreifenrand
- gepl. Leitungssachse Umlegung
- gepl. Schutzstreifen 8 m
- gepl. Arbeitsstreifen
- bis Plan-Nr. des Vermess.-Registers

Parallel zur Ferngasleitung verläuft  
zugehöriges Betriebskabel  
Deckung = Lfg. DN 300

#### Plan-Berichtigungen

Rev.	Grund	Angef.	Gepr.	Freiegeg.
10				
09				
08				
07				
06				
05				
04				
03				
02				
01				



Leitung: Hamm - Bergkamen  
Gemarkung: Overberge  
Gemeinde: Stadt Bergkamen  
Kreis: Unna

Komm.Nr. Open Grid Europe	
-	
Proj. Nr. LB-17071	Leitungs-Nr. 056 022 000
Maßstab 1:1000	Blatt-Nr. G 6

## Wegerechtsplan

Diesem Plan liegen katasterliche Unterlagen zu Grunde Signaturen nach ZVAUT  
Dokumenten Nr.: OGE.TPL.05.854.17071

Katasteramt Unna  
Original-Maßstab ALK  
Anschl.-Blatt 5

Prüfungen  
Wegerechtsplan erstellt, 04/2018 VB Groos  
geprüft: 05/2018, Ewering /Open Grid Europe  
freigegeben: 05/2018, Klawon /Open Grid Europe

Anschl.-Blatt 7