


Gmkg. Overberge Flur 1

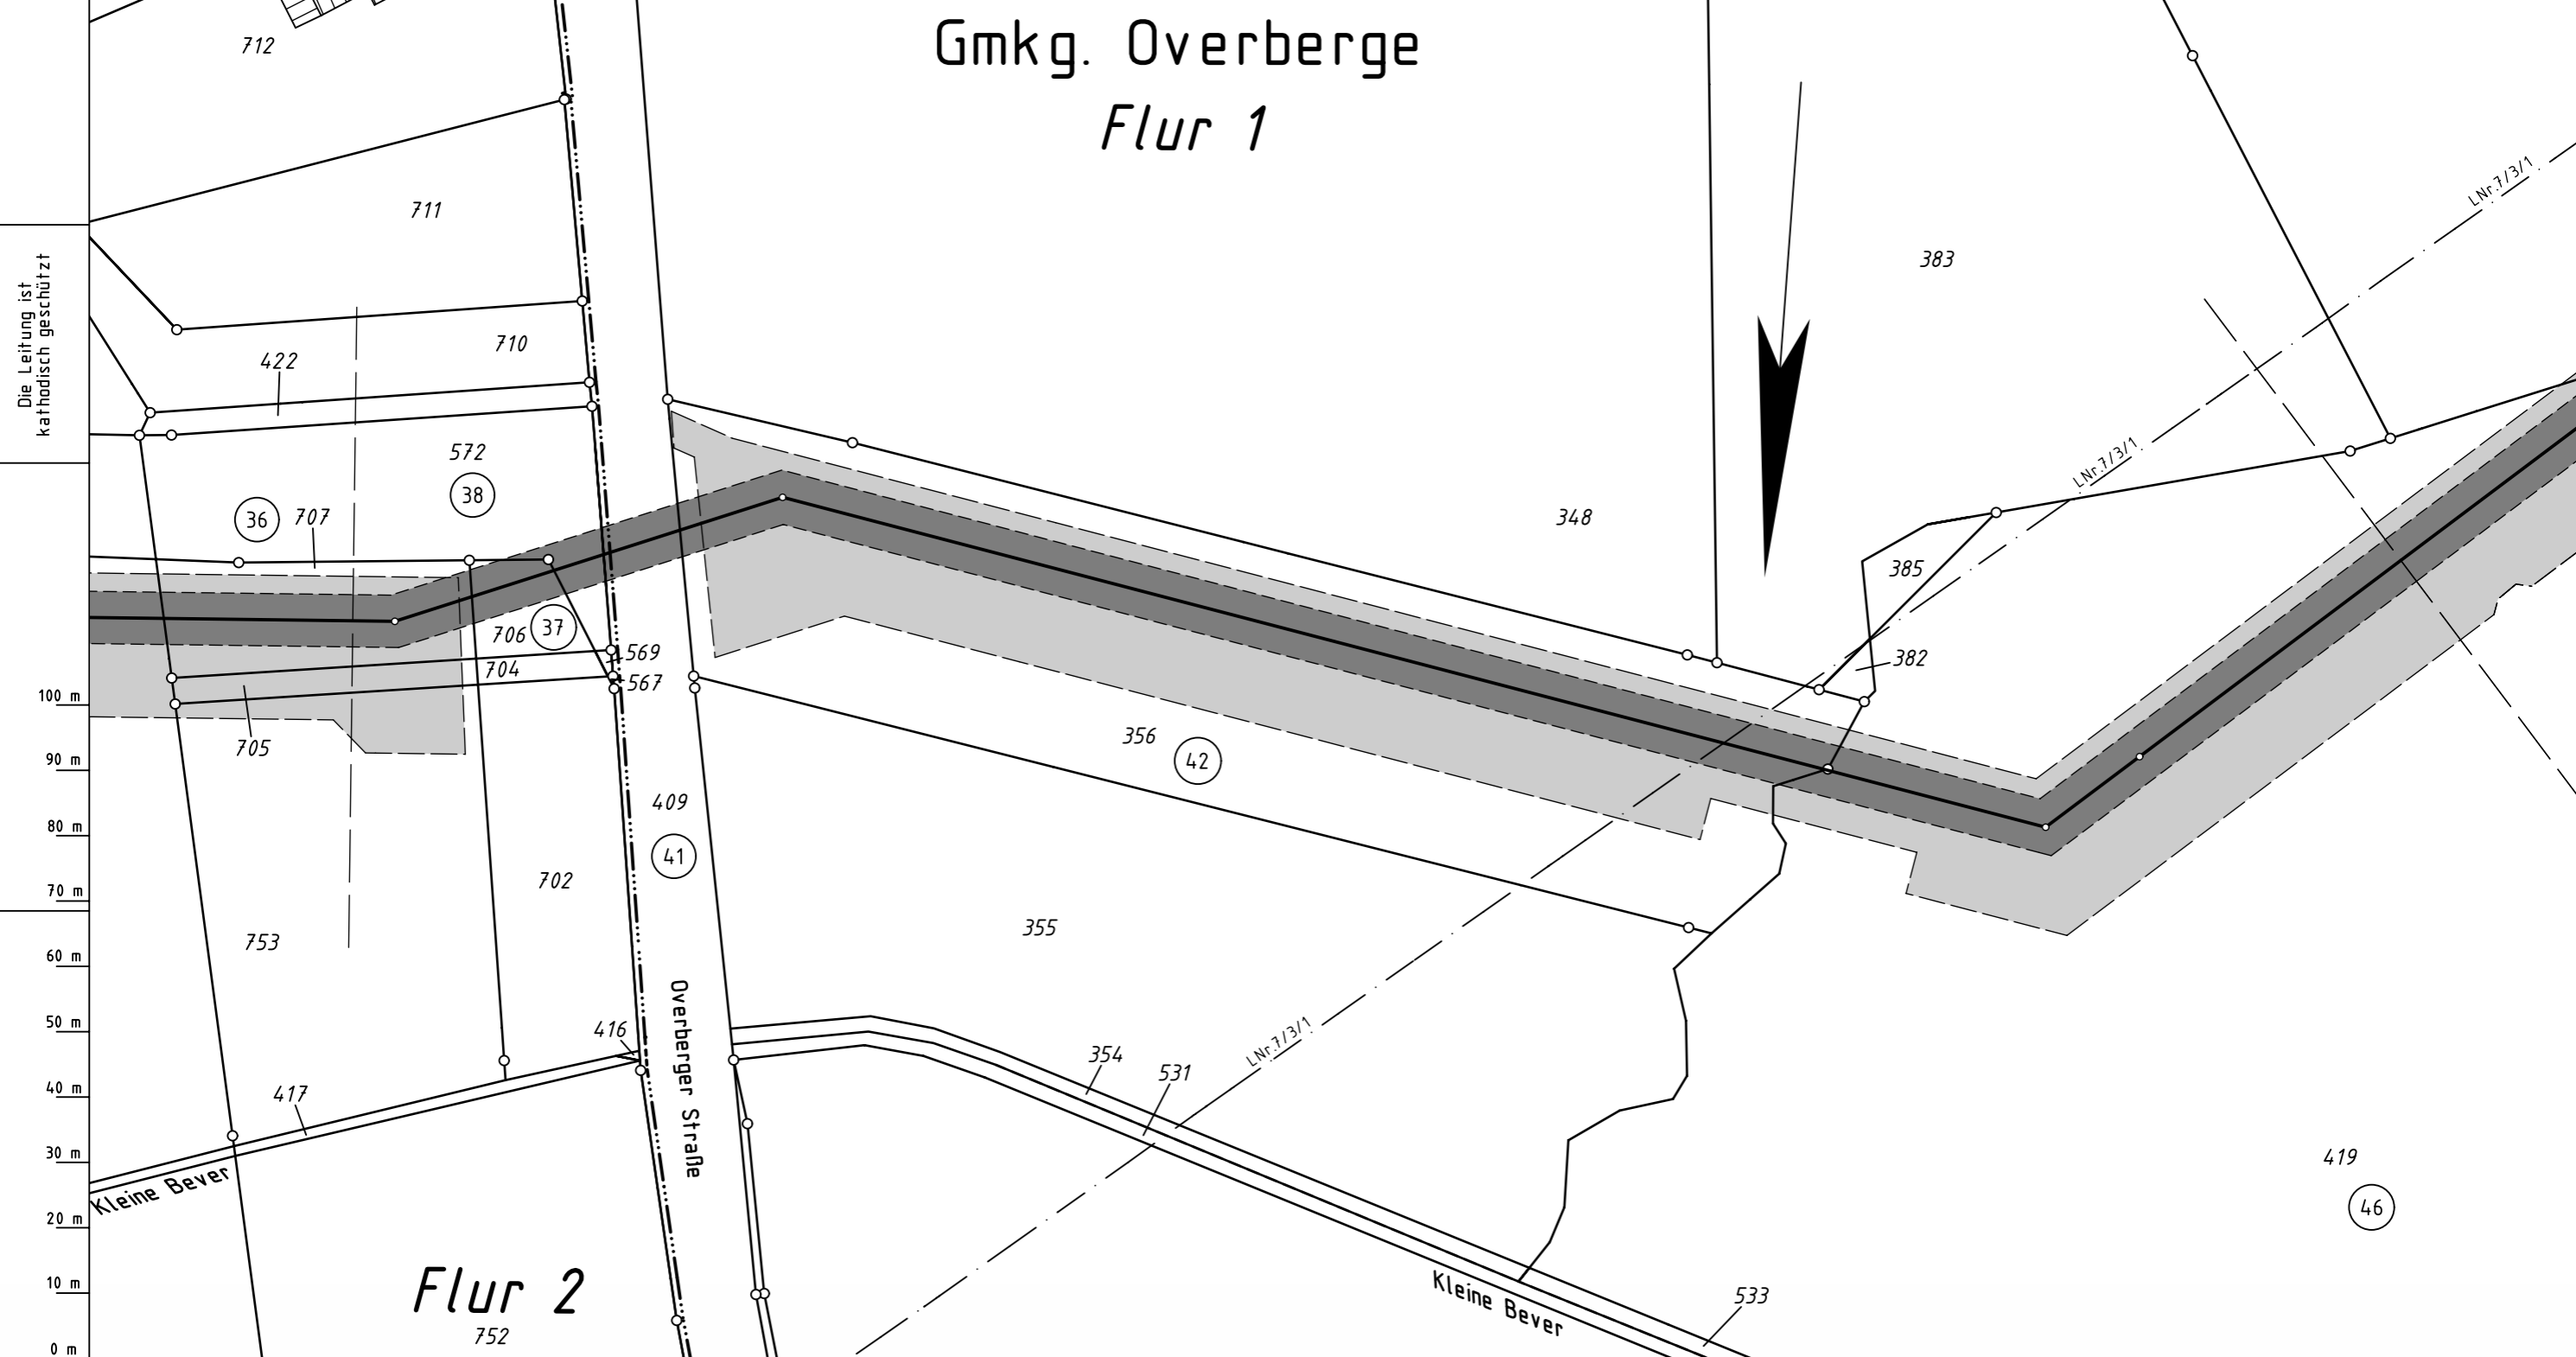

Die Leitung ist
kathodisch geschützt

Katasteramt Unna
Original-Maßstab ALK
Anschl.-Blatt 8

Legende :

- vorh. Leitungssachse
- vorh. Schutzstreifenrand
- gepl. Leitungssachse Umlegung
- █ gepl. Schutzstreifen 8 m
- █ gepl. Arbeitsstreifen
- 36 bis ○ 46 Plan-Nr. des Vermess.-Registers

Prüfungen
Wegerechtsplan erstellt, 04/2018 VB Groos
geprüft: 05/2018, Ewering /Open Grid Europe
freigegeben: 05/2018, Klawon /Open Grid Europe

Parallel zur Ferngasleitung verläuft zugehöriges Betriebskabel
Deckung = Lfg. DN 300

| Plan-Berichtigungen | | | | |
|---------------------|----------|------------------|-------|------------|
| Rev. | Grund | Angef. | Gepr. | Freigegeg. |
| 10 | | | | |
| 09 | | | | |
| 08 | | | | |
| 07 | | | | |
| 06 | | | | |
| 05 | | | | |
| 04 | | | | |
| 03 | | | | |
| 02 | | | | |
| 01 | Umtrass. | 10/2018 VB Groos | | |

Open Grid Europe
The Gas Wheel

Leitung: Hamm - Bergkamen
Gemarkung: Overberge
Gemeinde: Stadt Bergkamen
Kreis: Unna

Komm.Nr. Open Grid Europe: -
Proj. Nr. LB-17071
Leitungs-Nr. 056 022 000
Maßstab 1:1000
Blatt-Nr. G 9 N1

Wegerechtsplan

Diesem Plan liegen katasterliche Unterlagen zu Grunde Signaturen nach ZVAUT

Dokumenten Nr.: OGE.TPL.05.857.17071

Anschl.-Blatt 10