


Gmkg. Overberge Flur 3

1526

Die Leitung ist
kathodisch geschützt

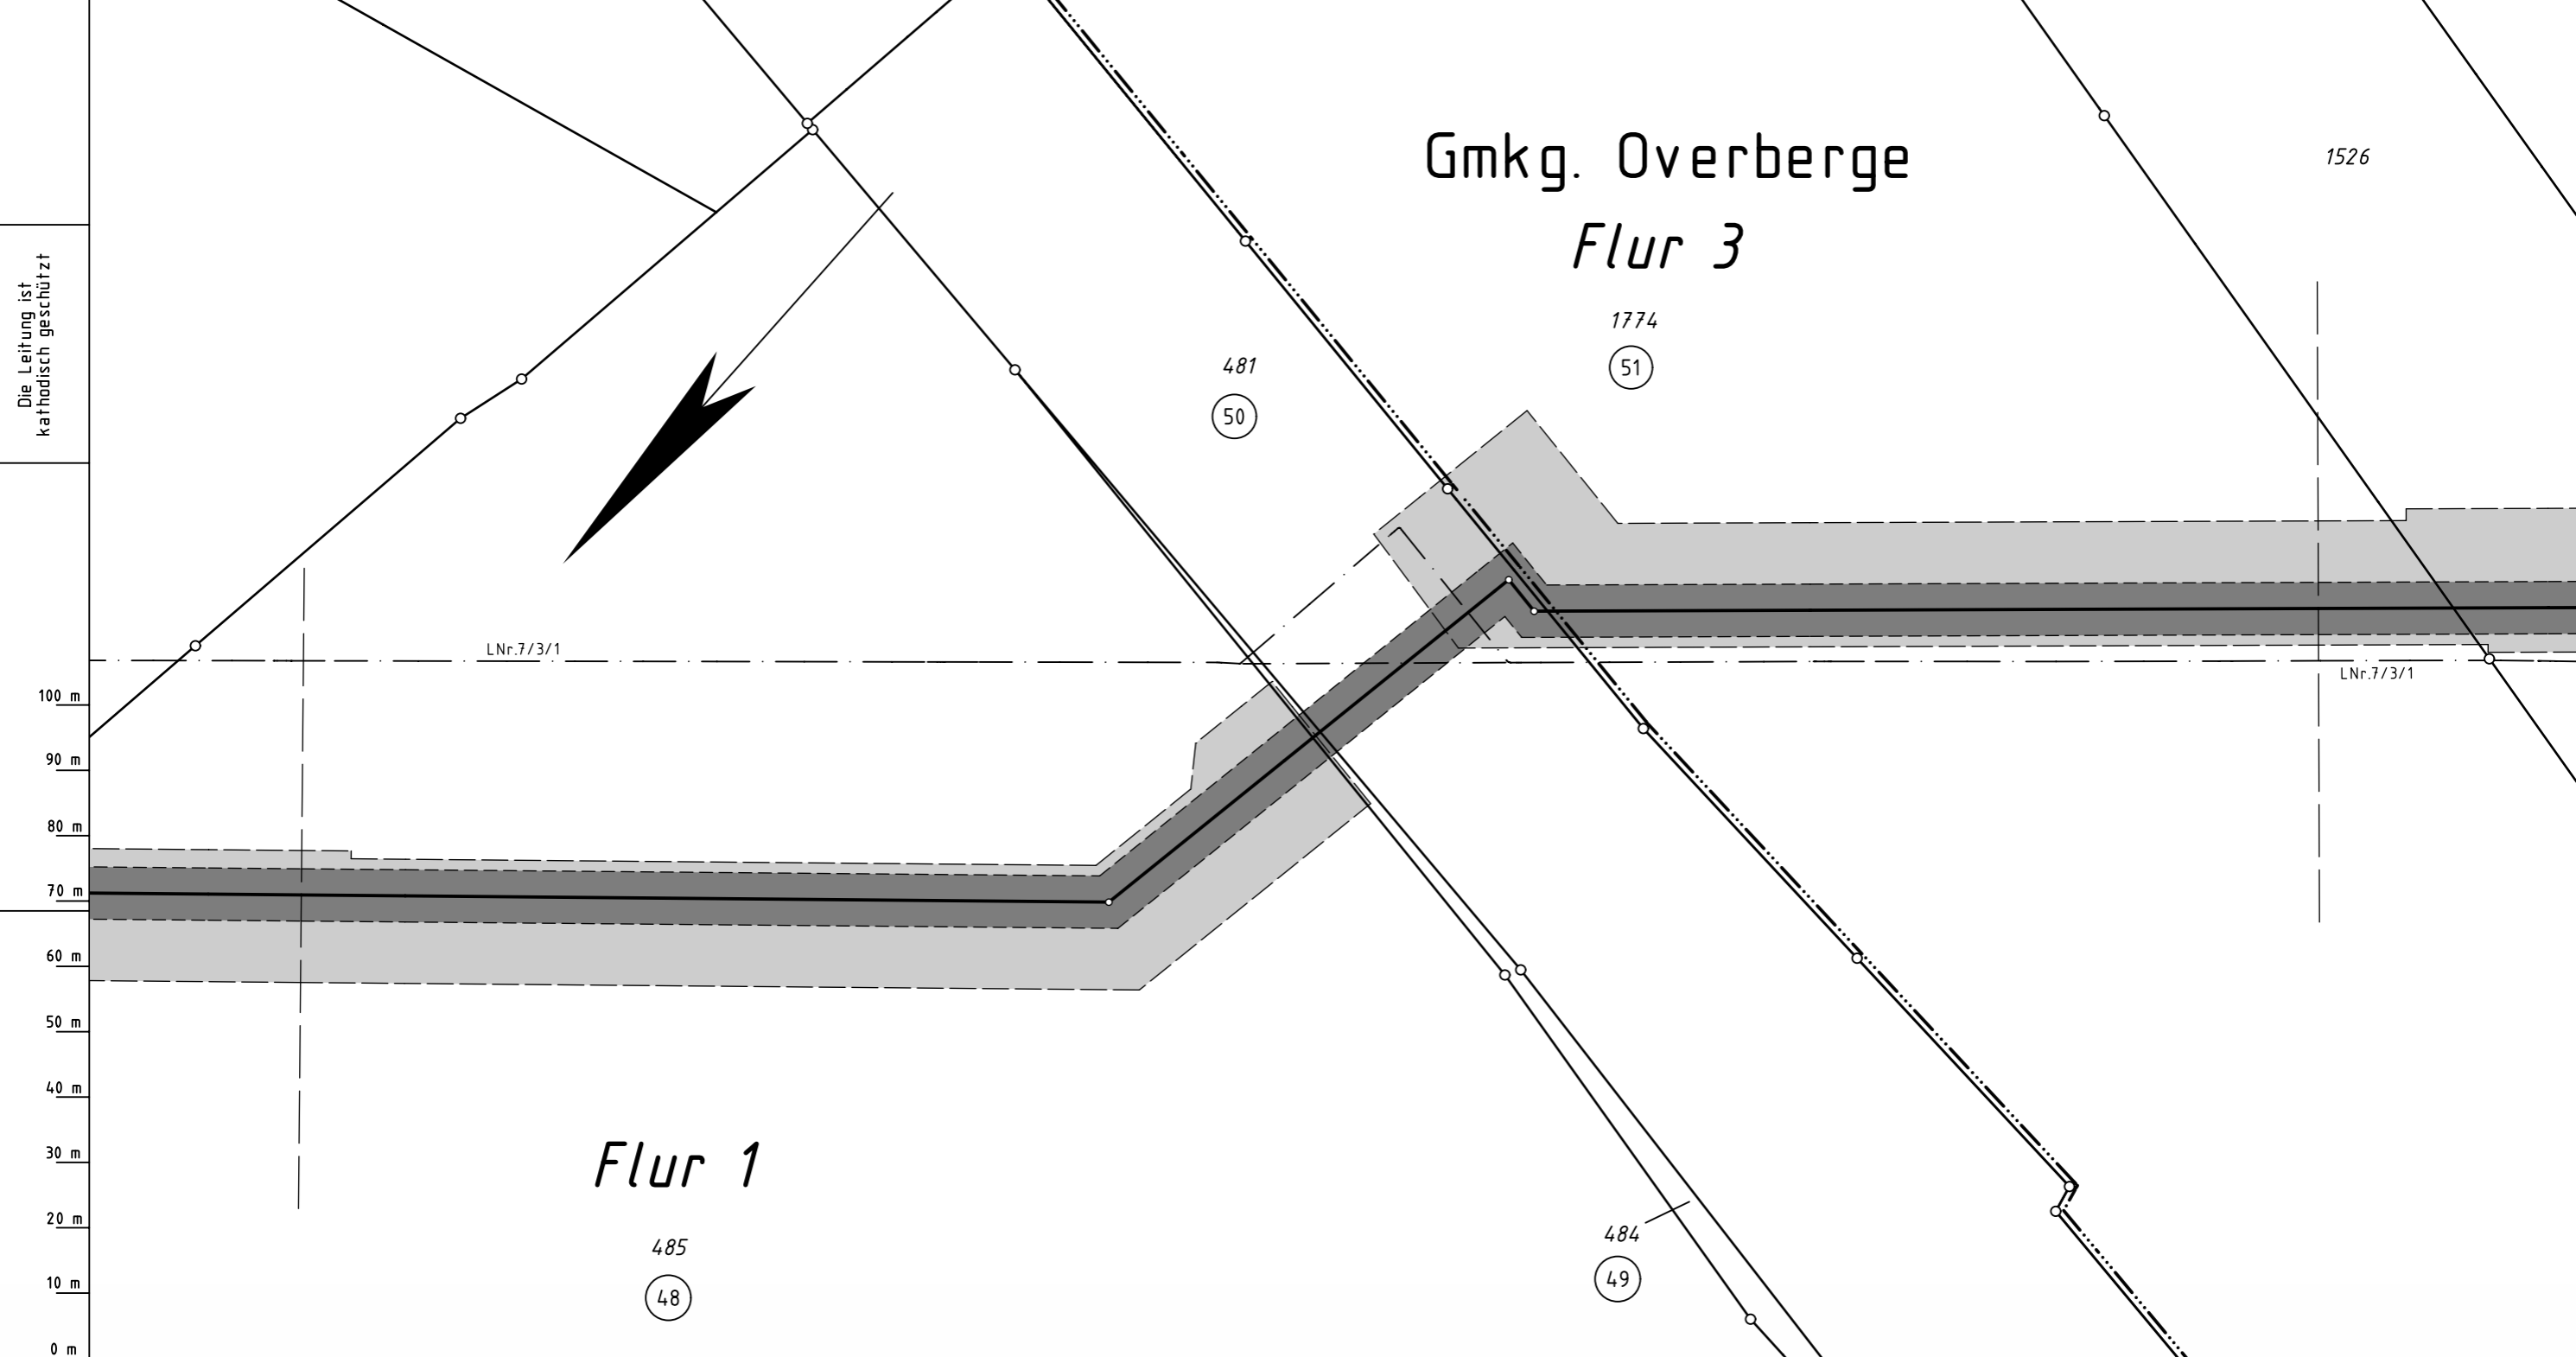

Flur 1

485
48

484
49

481
50

1774
51

0 m 10 m 20 m 30 m 40 m 50 m 60 m 70 m 80 m 90 m 100 m

Legende :

- vorh. Leitungssache
- vorh. Schutzstreifenrand
- gepl. Leitungssache Umlegung
- gepl. Schutzstreifen 8 m
- gepl. Arbeitsstreifen
- 48 bis 51 Plan-Nr. des Vermess.-Registers

Parallel zur Ferngasleitung verläuft
zugehöriges Betriebskabel
Deckung = Lfg. DN 300

Plan-Berichtigungen				
Rev.	Grund	Angef.	Gepr.	Freigeg.
10				
09				
08				
07				
06				
05				
04				
03				
02				
01				



Leitung: Hamm - Bergkamen
Gemarkung: Overberge
Gemeinde: Stadt Bergkamen
Kreis: Unna

Komm.Nr. Open Grid Europe	
-	
Proj. Nr. LB-17071	Leitungs-Nr. 056 022 000
Maßstab 1:1000	Blatt-Nr. G 11

Wegerechtsplan

Diesem Plan liegen katasterliche Unterlagen zu Grunde Signaturen nach ZVAUT

Dokumenten Nr.: OGE.TPL.05.859.17071

Katasteramt Unna
Original-Maßstab ALK

Anschl.-Blatt 10

Anschl.-Blatt 12

Prüfungen
Wegerechtsplan erstellt, 04/2018 VB Groos
geprüft: 05/2018, Ewering /Open Grid Europe
freigegeben: 05/2018, Klawon /Open Grid Europe