


Die Leitung ist
kathodisch geschützt

100 m
90 m
80 m
70 m
60 m
50 m
40 m
30 m
20 m
10 m
0 m

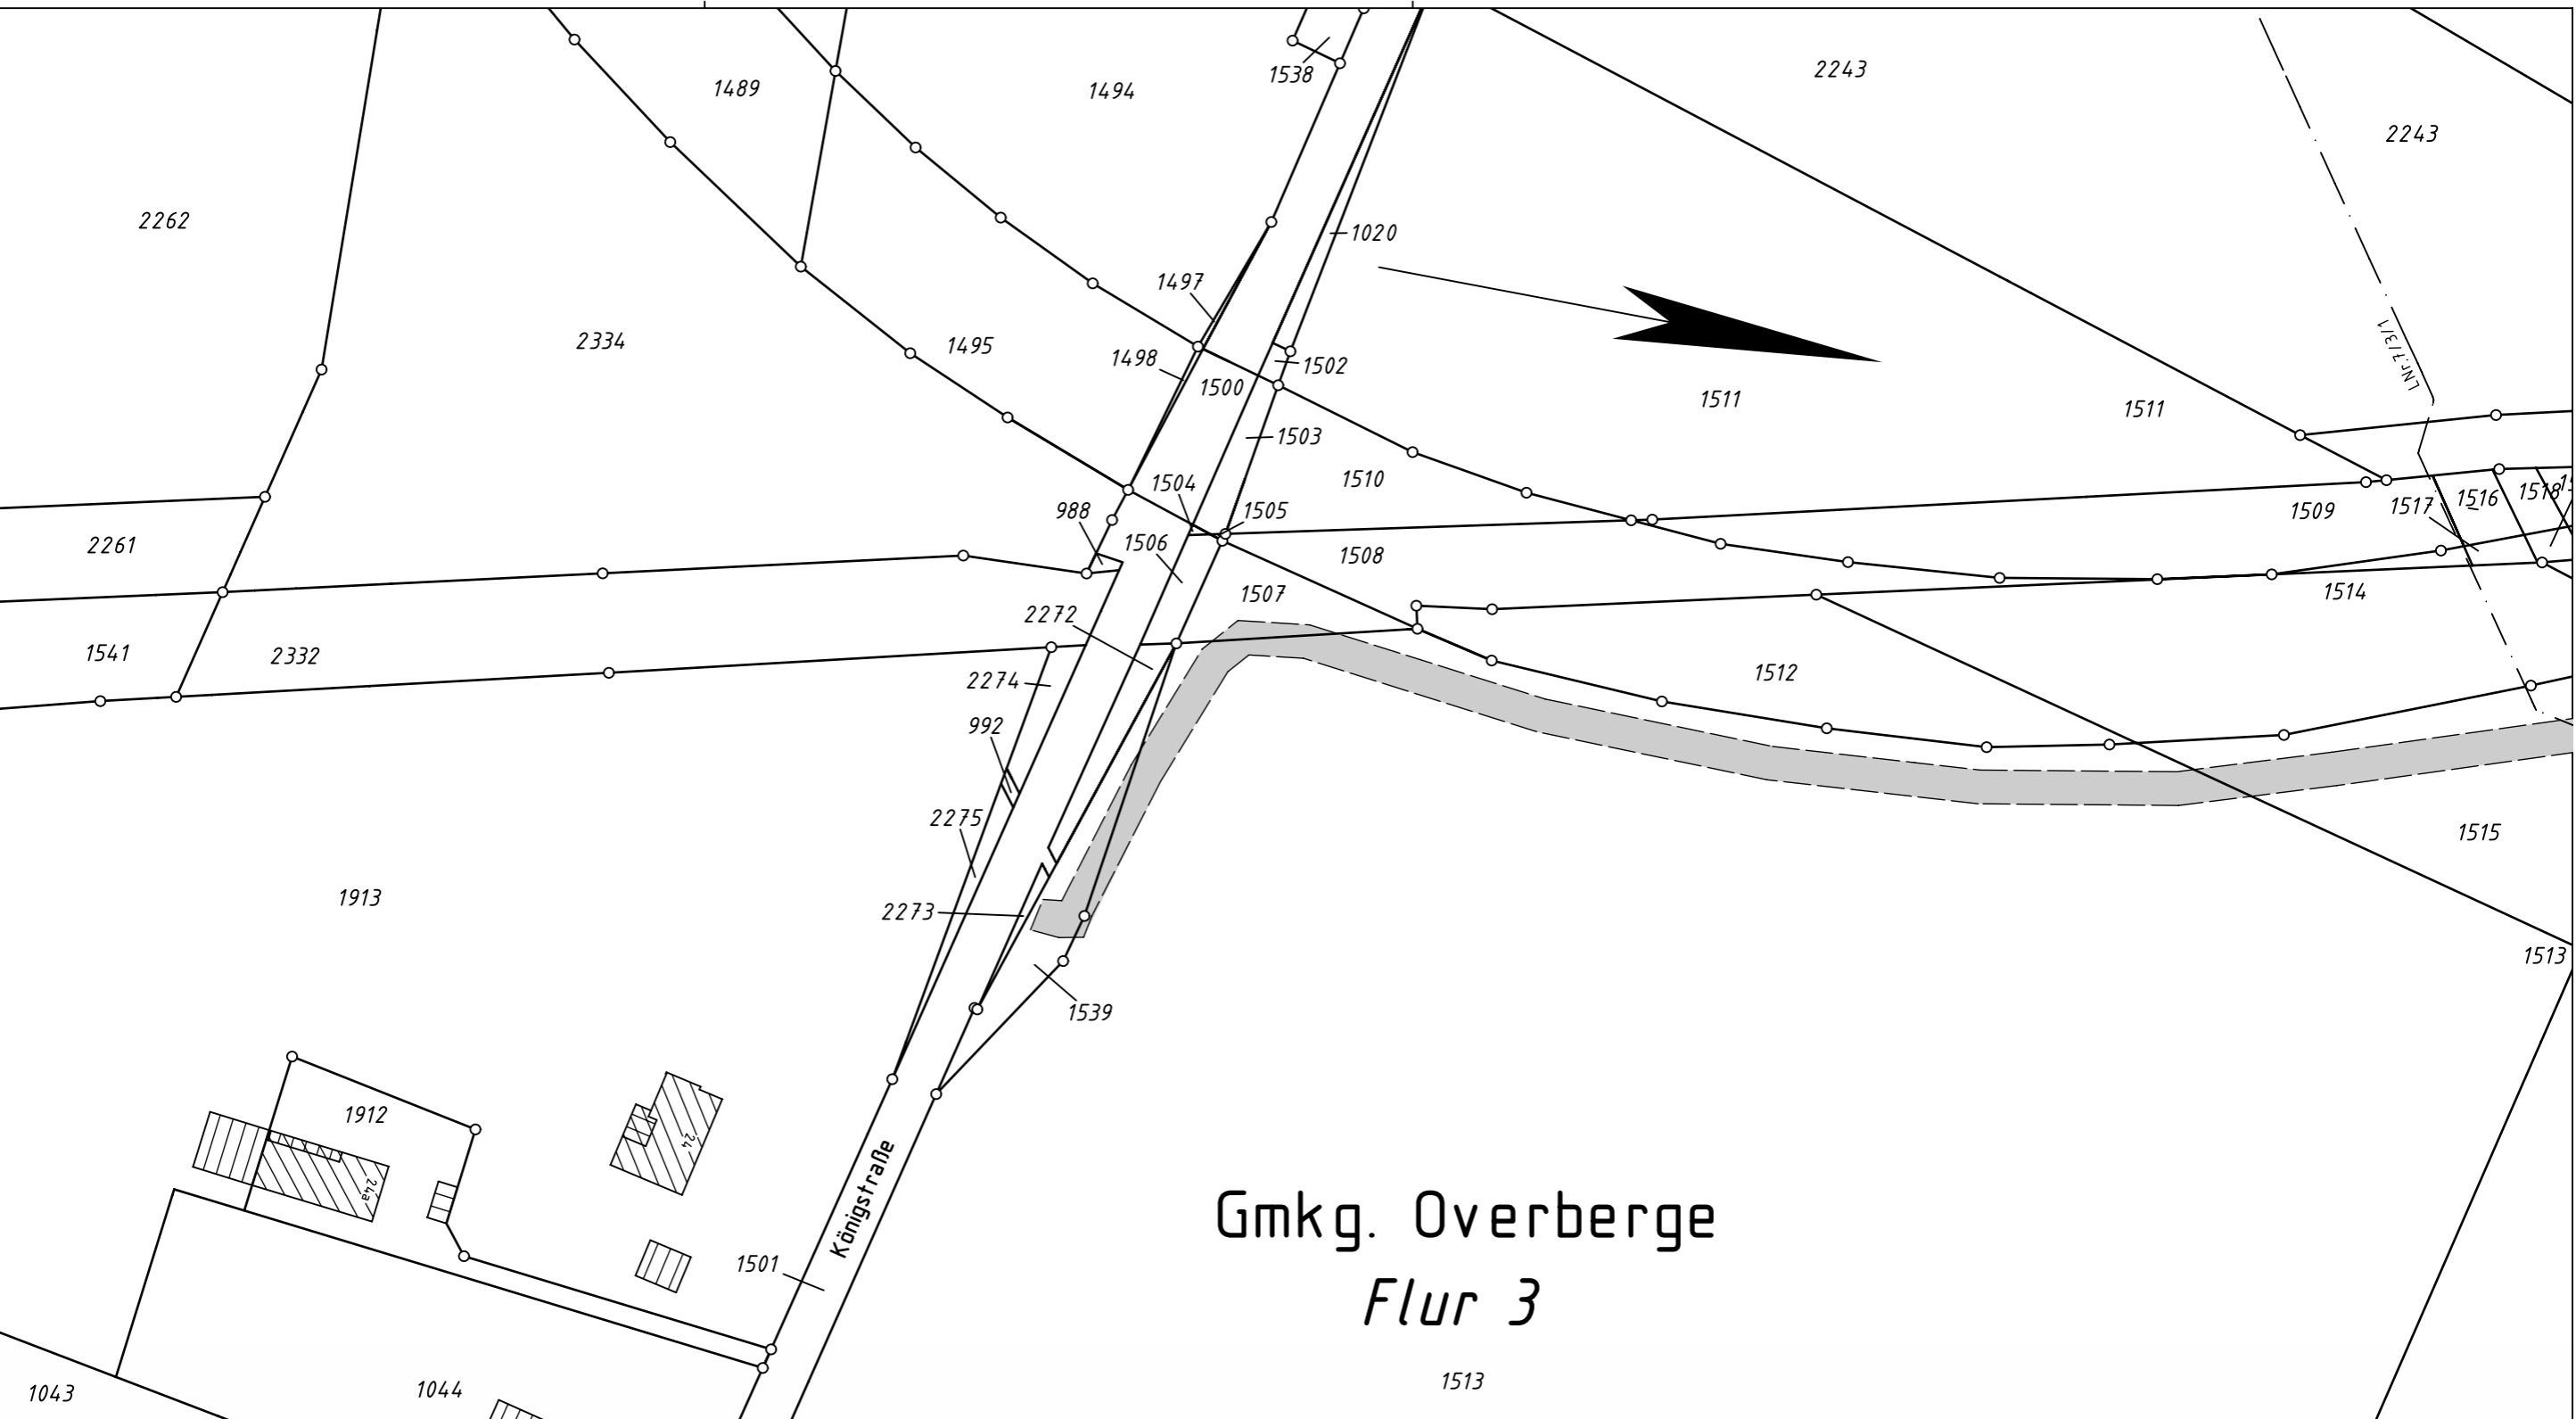

Gmkg. Overberge Flur 3

Legende :

- vorh. Leitungssache
- vorh. Schutzstreifenrand
- gepl. Leitungssache Umlegung
- gepl. Schutzstreifen 8 m
- gepl. Arbeitsstreifen
- bis Plan-Nr. des Vermess.-Registers

Parallel zur Ferngasleitung verläuft
zugehöriges Betriebskabel
Deckung = Lfg. DN 300

Plan-Berichtigungen

Rev.	Grund	Angef.	Gepr.	Freigegeg.
10				
09				
08				
07				
06				
05				
04				
03				
02				
01				



Leitung: Hamm - Bergkamen
 Gemarkung: Overberge
 Gemeinde: Stadt Bergkamen
 Kreis: Unna

Komm.Nr. Open Grid Europe
-
 Proj. Nr.
LB-17071
 Leitungs-Nr.
056 022 000
 Blatt-Nr.
G 12/1

Wegerechtsplan

Diesem Plan liegen katasterliche Unterlagen zu Grunde Signaturen nach ZVAUT

Dokumenten Nr.: OGE.TPL.05.861.17071

Katasteramt Unna
Original-Maßstab ALK

Anschl.-Blatt 12

Prüfungen

Wegerechtsplan erstellt, 04/2018 VB Groos

geprüft: 05/2018, Ewering /Open Grid Europe

freigegeben: 05/2018, Klawon /Open Grid Europe

Anschl.-Blatt 12