


Die Leitung ist
kathodisch geschützt

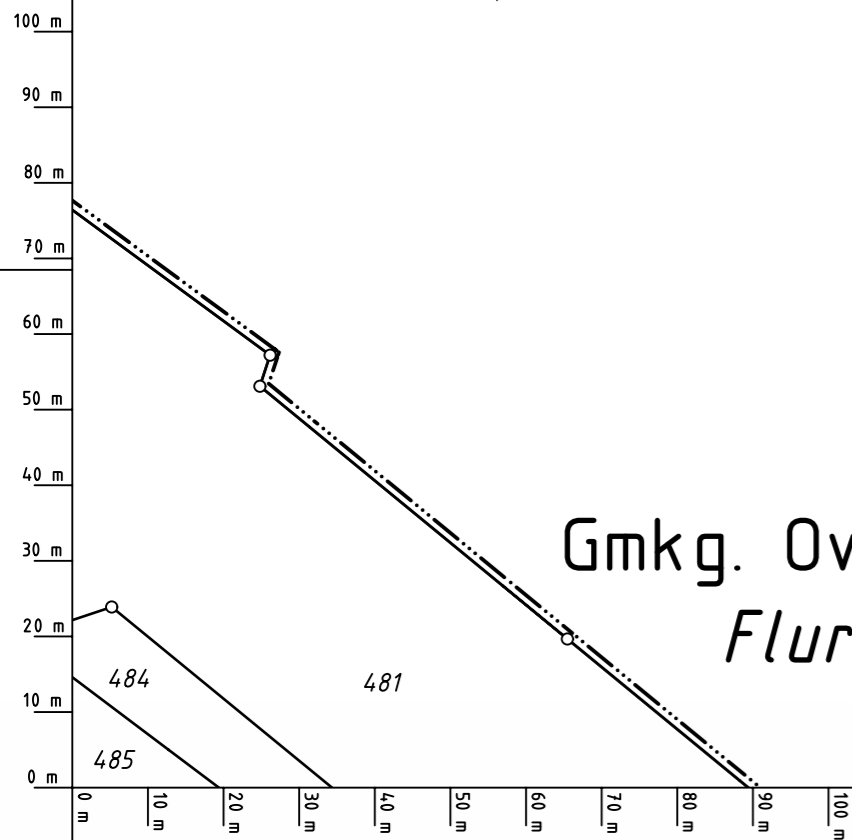

Gmkg. Overberge Flur 3

Legende :

- vorh. Leitungssachse
- vorh. Schutzstreifenrand
- gepl. Leitungssachse Umlegung
- gepl. Schutzstreifen 8 m
- gepl. Arbeitsstreifen
- 51 bis 57 Plan-Nr. des Vermess.-Registers

Parallel zur Ferngasleitung verläuft
zugehöriges Betriebskabel
Deckung = Ltg. DN 300

Plan-Berichtigungen				
Rev.	Grund	Angef.	Gepr.	Freigegeg.
10				
09				
08				
07				
06				
05				
04				
03				
02				
01				



Leitung: Hamm - Bergkamen
Gemarkung: Overberge
Gemeinde: Stadt Bergkamen
Kreis: Unna

Komm.Nr. Open Grid Europe
-
Proj. Nr. LB-17071
Leitungs-Nr. 056 022 000
Maßstab 1:1000
Blatt-Nr. G 12

Wegerechtsplan

Diesem Plan liegen katasterliche Unterlagen zu Grunde Signaturen nach ZVAUT

Dokumenten Nr.: OGE.TPL.05.860.17071

Katasteramt Unna
Original-Maßstab ALK

Anschl.-Blatt 11

Anschl.-Blatt 13

Prüfungen: Wegerechtsplan erstellt, 04/2018 VB Groos
geprüft: 05/2018, Ewering /Open Grid Europe
freigegeben: 05/2018, Klawon /Open Grid Europe