


Die Leitung ist
kathodisch geschützt

Flur 16

Gmkg.
Bergkamen
Flur 17

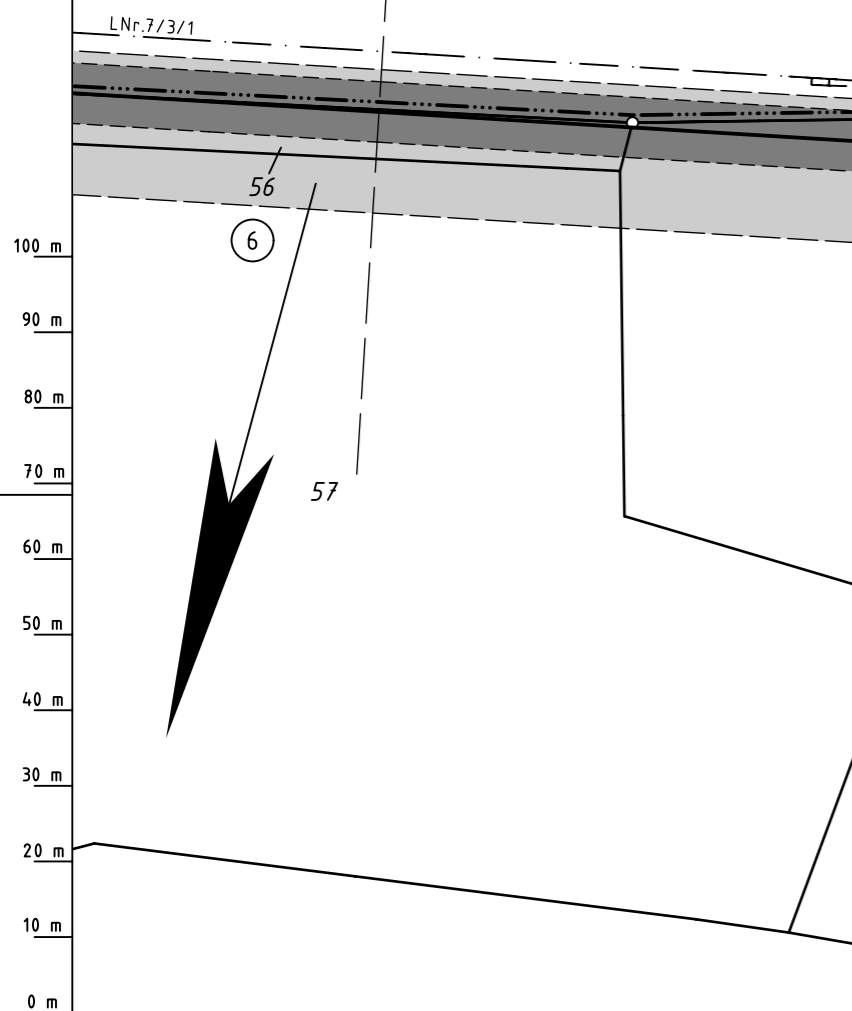

Legende :

- vorh. Leitungssachse
- vorh. Schutzstreifenrand
- gepl. Leitungssachse Umlegung
- █ gepl. Schutzstreifen 8 m
- █ gepl. Arbeitsstreifen
- 6 bis ○ 12 Plan-Nr. des Vermess.-Registers

Parallel zur Ferngasleitung verläuft
zugehöriges Betriebskabel
Deckung = Lfg. DN 300

Plan-Berichtigungen

| Rev. | Grund | Angef. | Gepr. | Freigeg. |
|------|----------|---------------------|-------|----------|
| 10 | | | | |
| 09 | | | | |
| 08 | | | | |
| 07 | | | | |
| 06 | | | | |
| 05 | | | | |
| 04 | | | | |
| 03 | | | | |
| 02 | | | | |
| 01 | Umtrass. | 10/2018 VB Groos | | |



Leitung: Hamm - Bergkamen

Gemarkung: Bergkamen

Gemeinde: Stadt Bergkamen

Kreis: Unna

Wegerechtsplan

Diesem Plan liegen katasterliche Unterlagen zu Grunde Signaturen nach ZVAUT

Komm.Nr. Open Grid Europe

-

Proj. Nr. LB-17071

Leitungs-Nr. 056 022 000

Maßstab 1:1000

Blatt-Nr. G 14 N1

Dokumenten Nr.: OGE.TPL.05.863.17071

Katasteramt Unna
Original-Maßstab ALK

Anschl.-Blatt 13

Prü-
fungen

Wegerechtsplan erstellt, 04/2018 VB Groos

geprüft: 05/2018, Ewering /Open Grid Europe

freigegeben: 05/2018, Klawon /Open Grid Europe

Anschl.-Blatt 15