


Gmkg. Overberge Flur 3

1526

Die Leitung ist
kathodisch geschützt

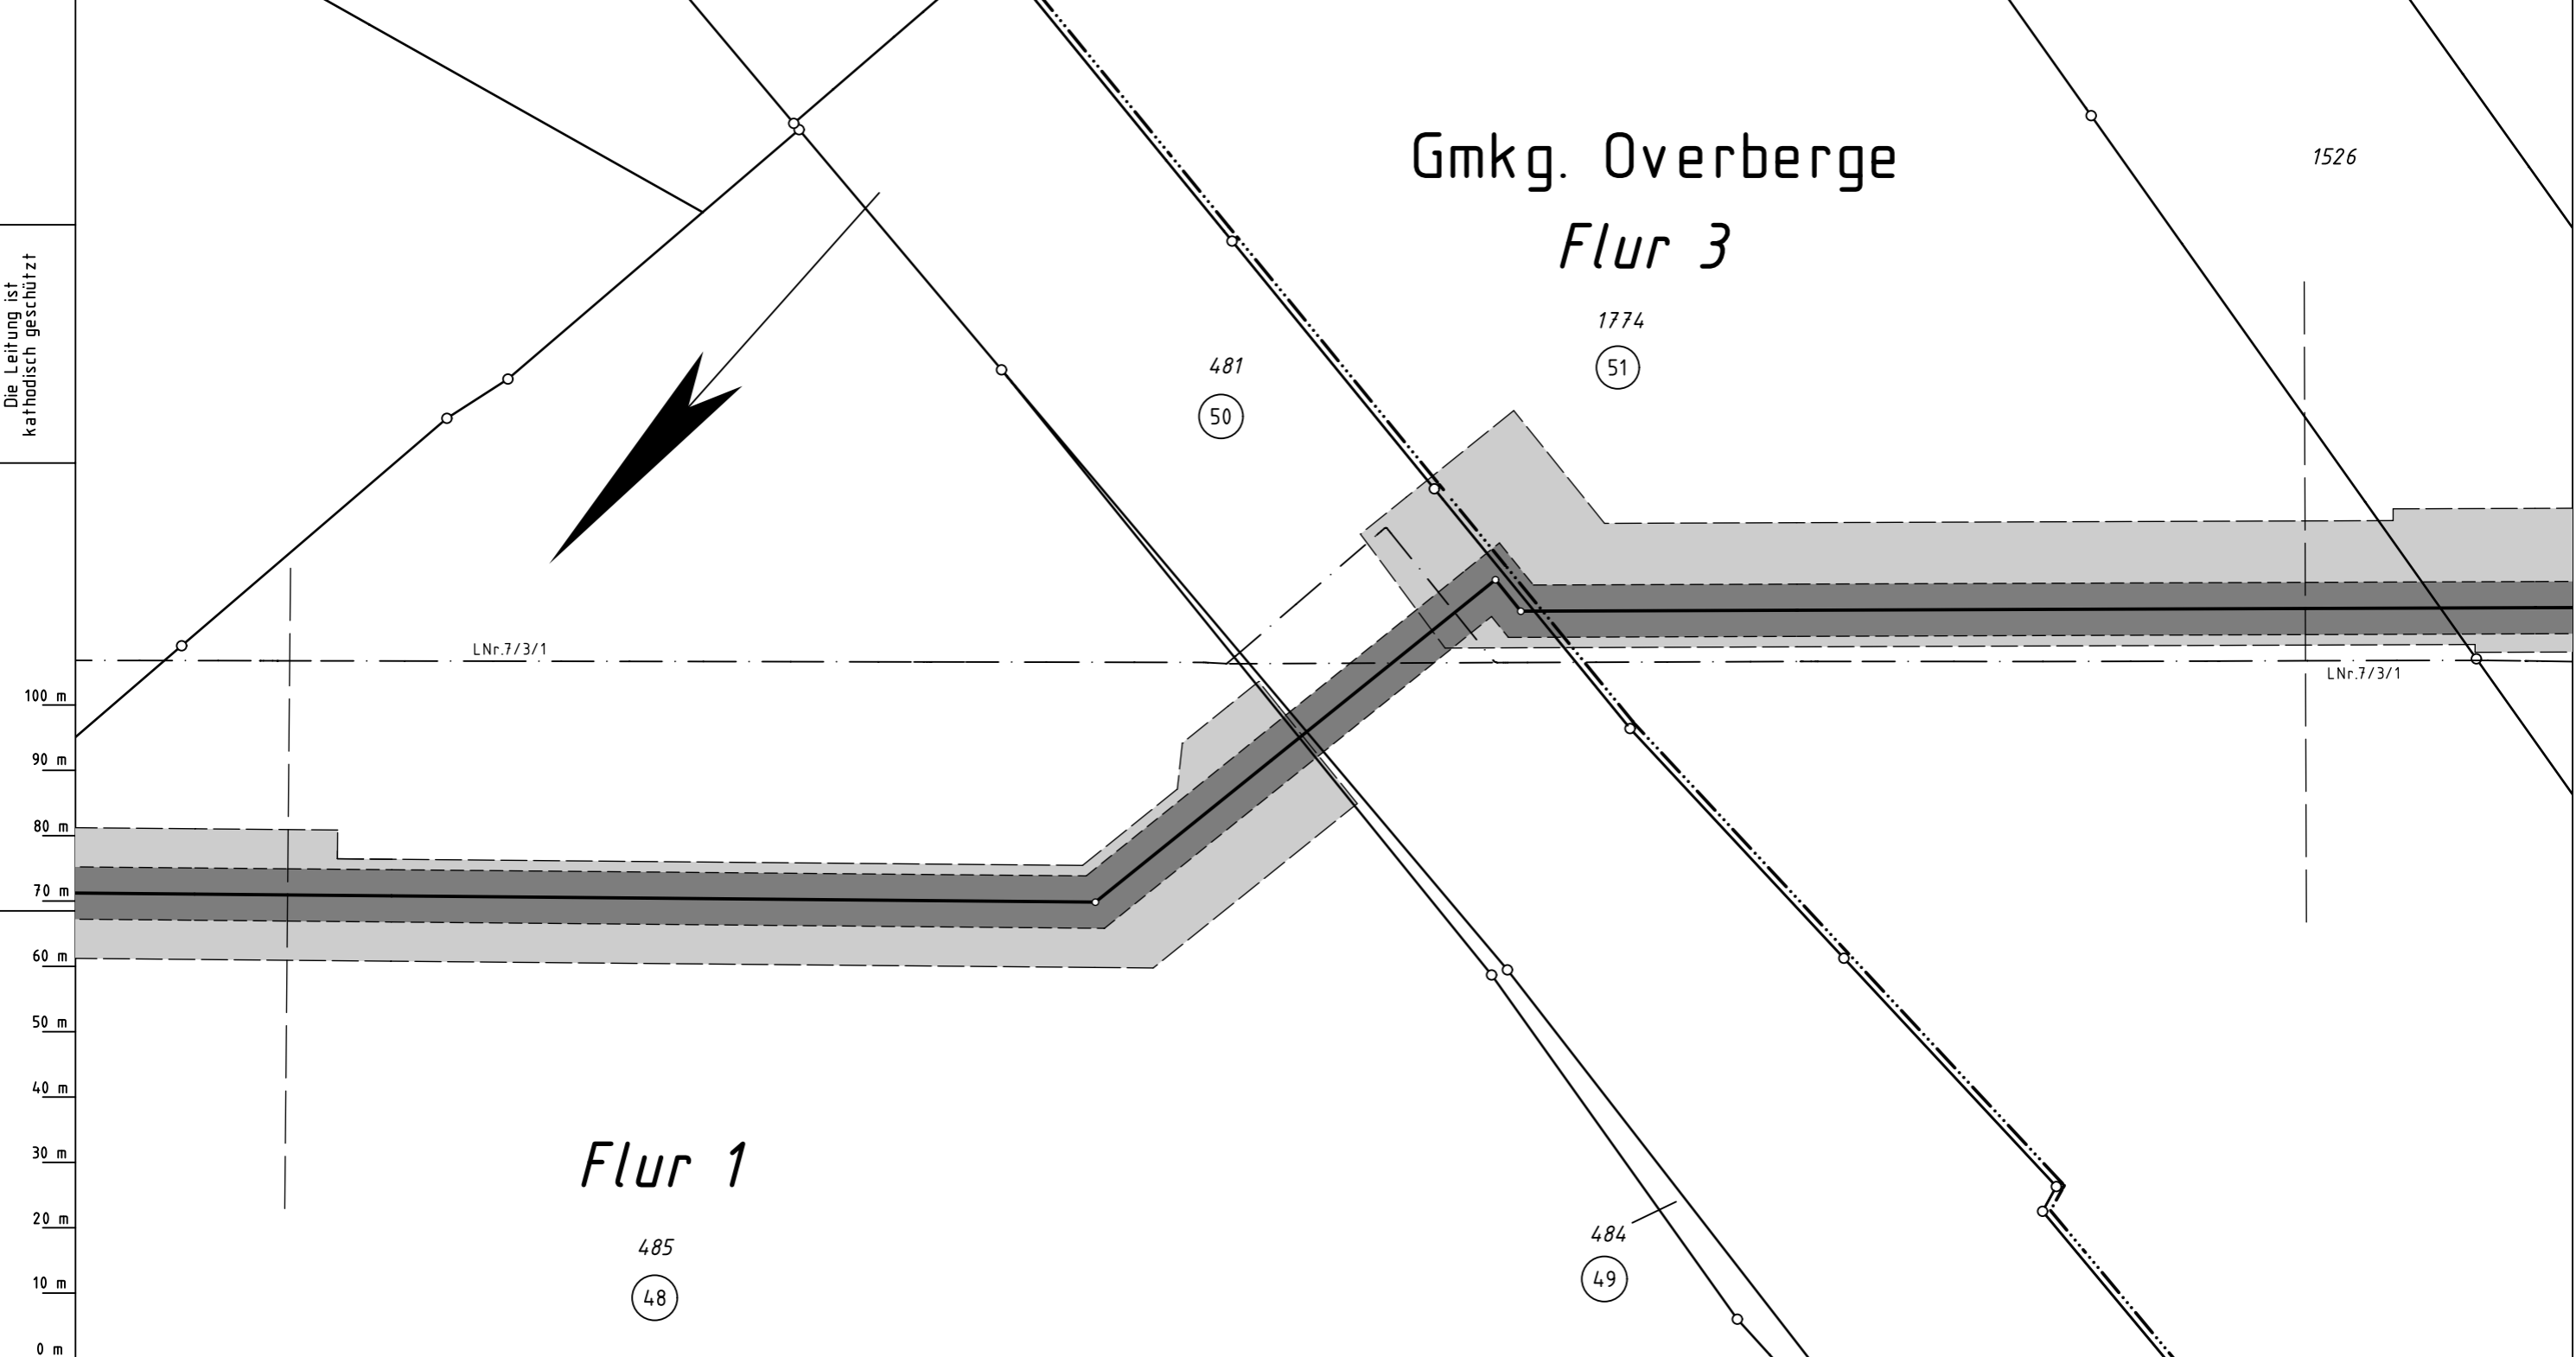

Flur 1

485
48

484
49

Parallel zur Ferngasleitung verläuft
zugehöriges Betriebskabel
Deckung = Lfg. DN 300

Plan-Berichtigungen				
Rev.	Grund	Angef.	Gepr.	Freigeg.
10				
09				
08				
07				
06				
05				
04				
03				
02				
01	AS geä.	07/2019 VB Groos		



Leitung: Hamm - Bergkamen
Gemarkung: Overberge
Gemeinde: Stadt Bergkamen
Kreis: Unna

Komm.Nr. Open Grid Europe -	
Proj. Nr. LB-17071	Leitungs-Nr. 056 022 000
Maßstab 1:1000	Blatt-Nr. G 11 N1
Dokumenten Nr.: OGE.TPL.05.859.17071	

Wegerechtsplan

Diesem Plan liegen katasterliche Unterlagen zu Grunde Signaturen nach ZVAUT

Legende :

- vorh. Leitungssachse
- vorh. Schutzstreifenrand
- gepl. Leitungssachse Umlegung
- gepl. Schutzstreifen 8 m
- gepl. Arbeitsstreifen
- 48 bis 51 Plan-Nr. des Vermess.-Registers

Katasteramt Unna
Original-Maßstab ALK
Anschl.-Blatt 10

Prüfungen	Wegerechtsplan erstellt, 04/2018 VB Groos	freigegeben: 05/2018, Klawon /Open Grid Europe
-----------	---	--

Anschl.-Blatt 12