

# Gmkg. Overberge

## Flur 3

1526 Acker

TS 11/2  
90°00'


TS 11/3  
51°23'

TS 11/1  
39°23'


## Flur 1

485

Die Leitung ist  
kathodisch geschützt

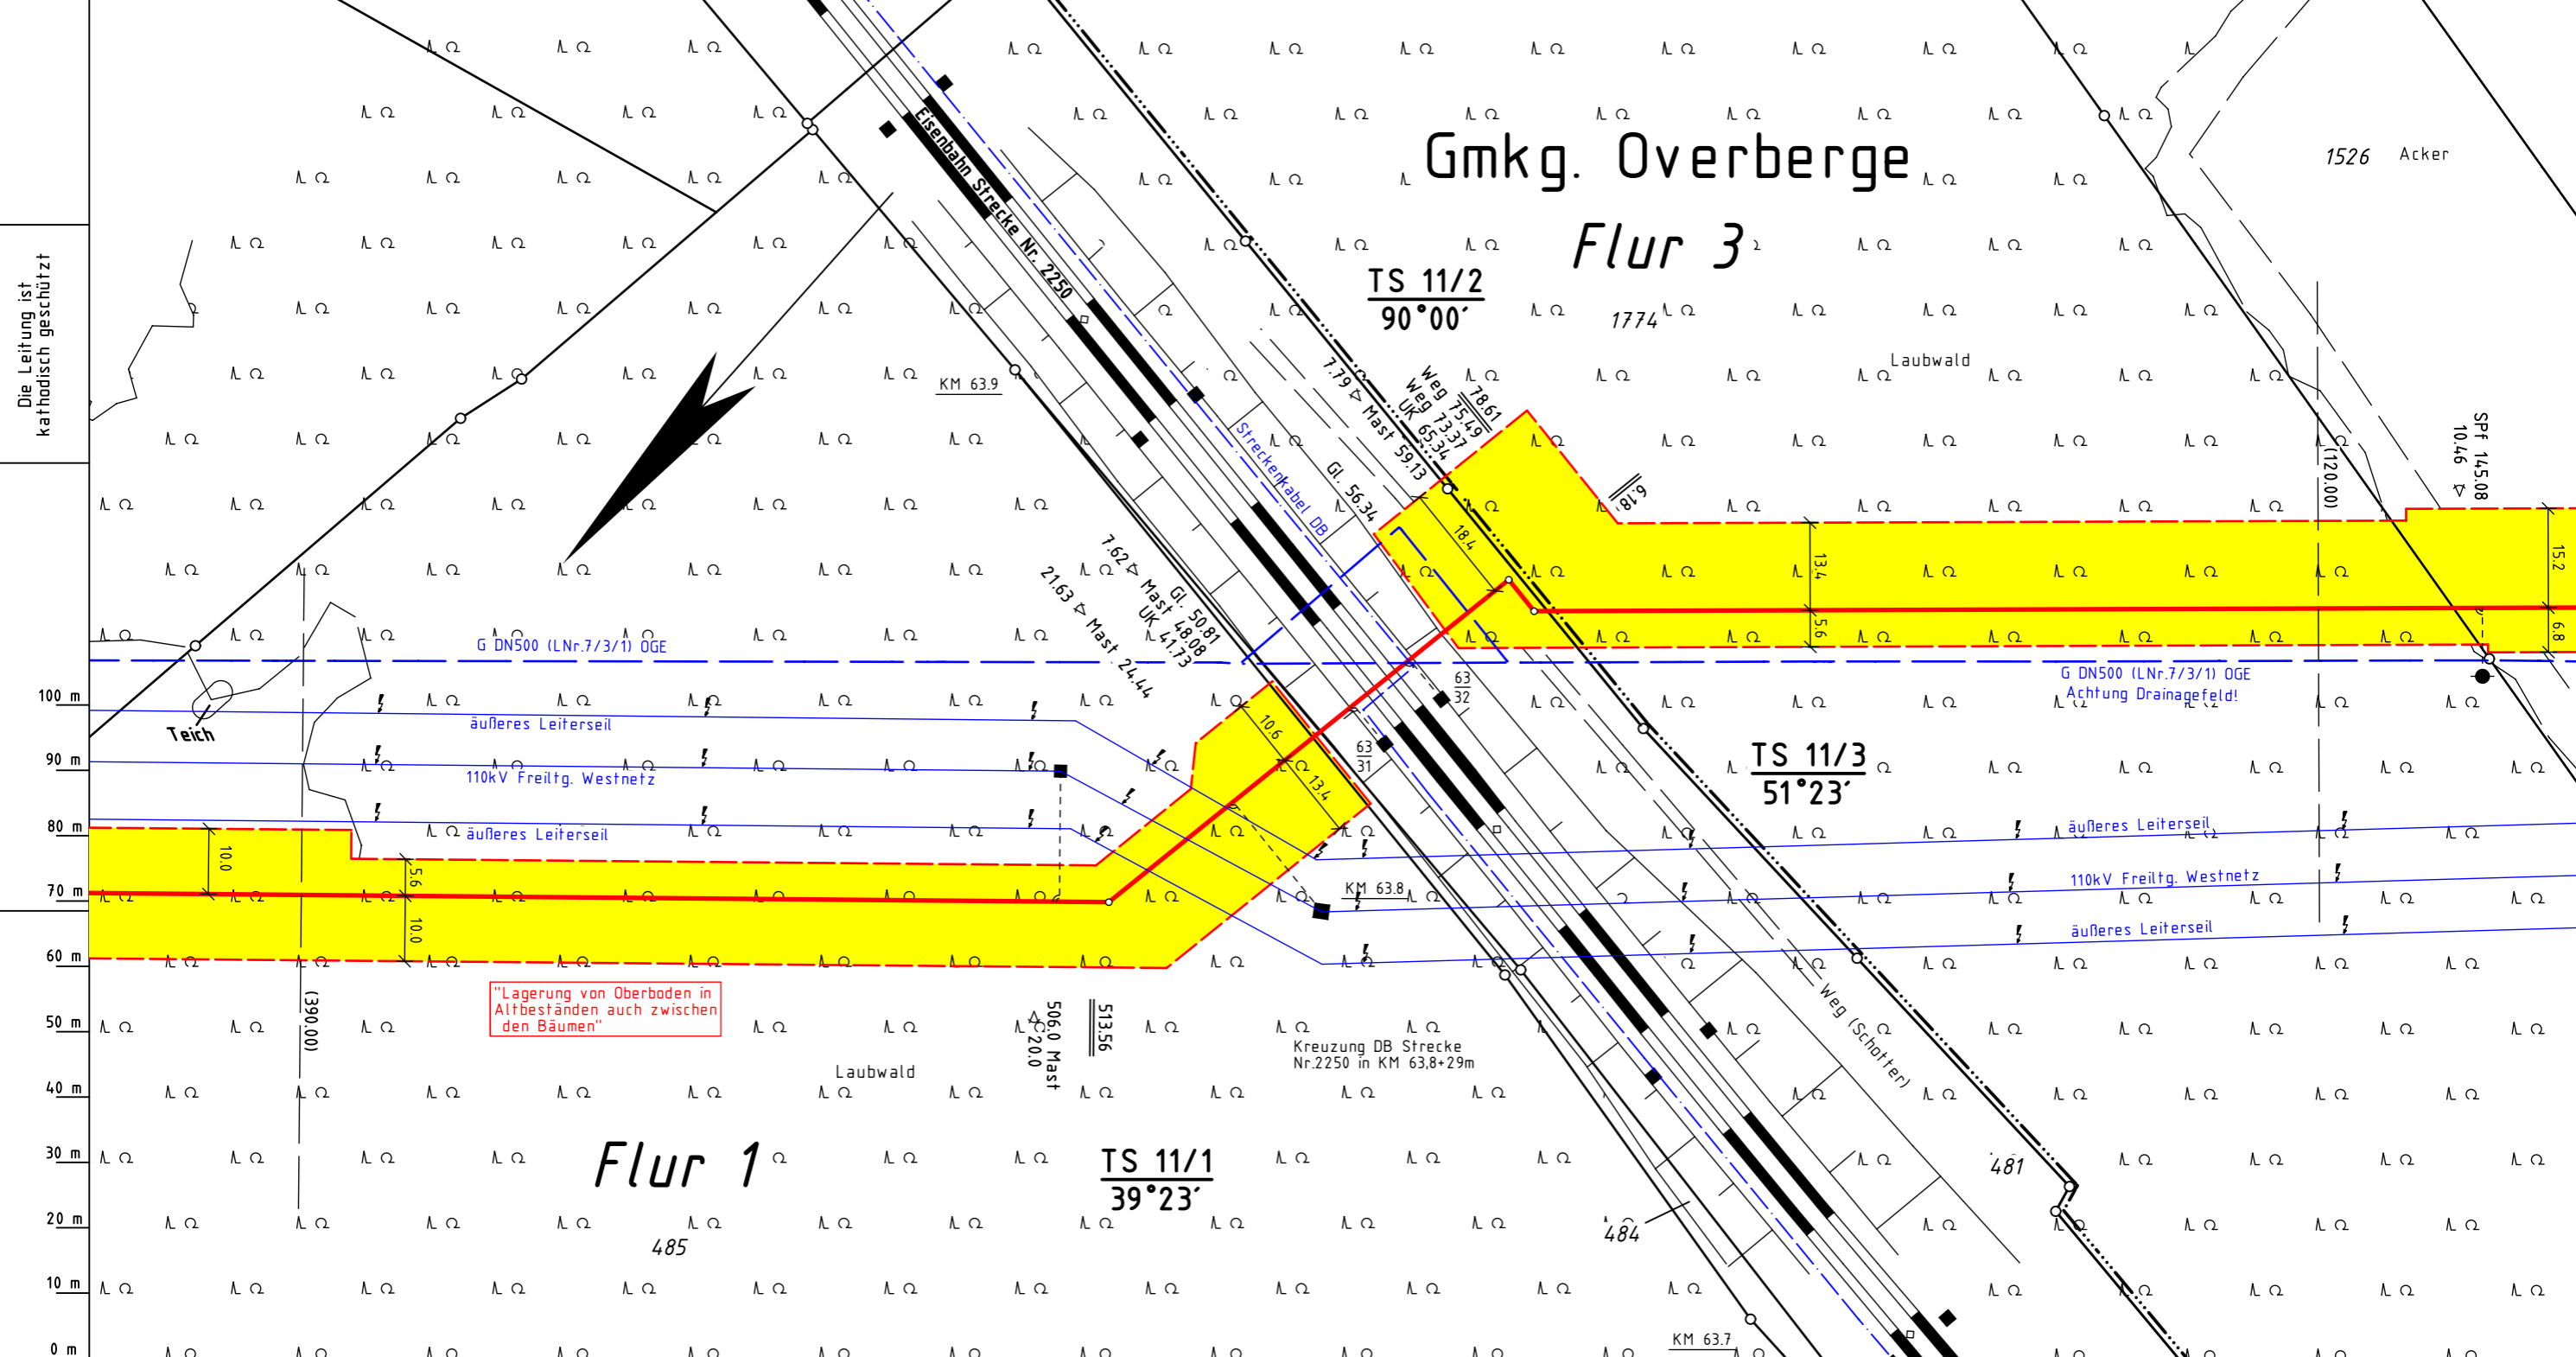

"Lagerung von Oberboden in  
Altbeständen, auch zwischen  
den Bäumen"

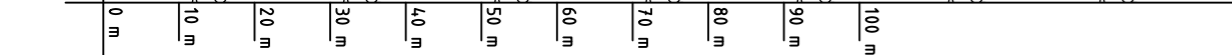

**Legende :**

- geplante Erdgasleitung
- Arbeitsstreifenfläche
- Fremdleitung

TS 2  
73°

Darstellung der TS-Punkte  
mit Nr. und Winkel

Parallel zur Ferngasleitung verläuft  
zugehöriges Betriebskabel  
Deckung = Ltg. DN 300

**Plan-Berichtigungen**

Rev.	Grund	Angef.	Gepr.	Freigegeg.
10				
09				
08				
07				
06				
05				
04				
03				
02				
01	Arbeitsstr.	07/2019 VB Groos		



Leitung: Hamm - Bergkamen  
Gemarkung: Overberge  
Gemeinde: Stadt Bergkamen  
Kreis: Unna

Komm.Nr. Open Grid Europe	
-	
Proj. Nr. LB-17071	Leitungs-Nr. 056 022 000
Maßstab 1:1000	Blatt-Nr. G 11 N1

# Trassierungsplan

Diesem Plan liegen katasterliche Unterlagen zu Grunde Signaturen nach ZVAUT

Dokumenten Nr.: OGE.TPL.05.819.17071

Katasteramt Unna  
Original-Maßstab ALK

Anschl.-Blatt 10

Prü-  
fungen

Trassierungsplan erstellt, 10/2017 VB Groos  
geprüft: 01/2018, Ewering / Open Grid Europe  
freigegeben: 01/2018, Klawon / Open Grid Europe

Anschl.-Blatt 12