


Die Leitung ist
kathodisch geschützt

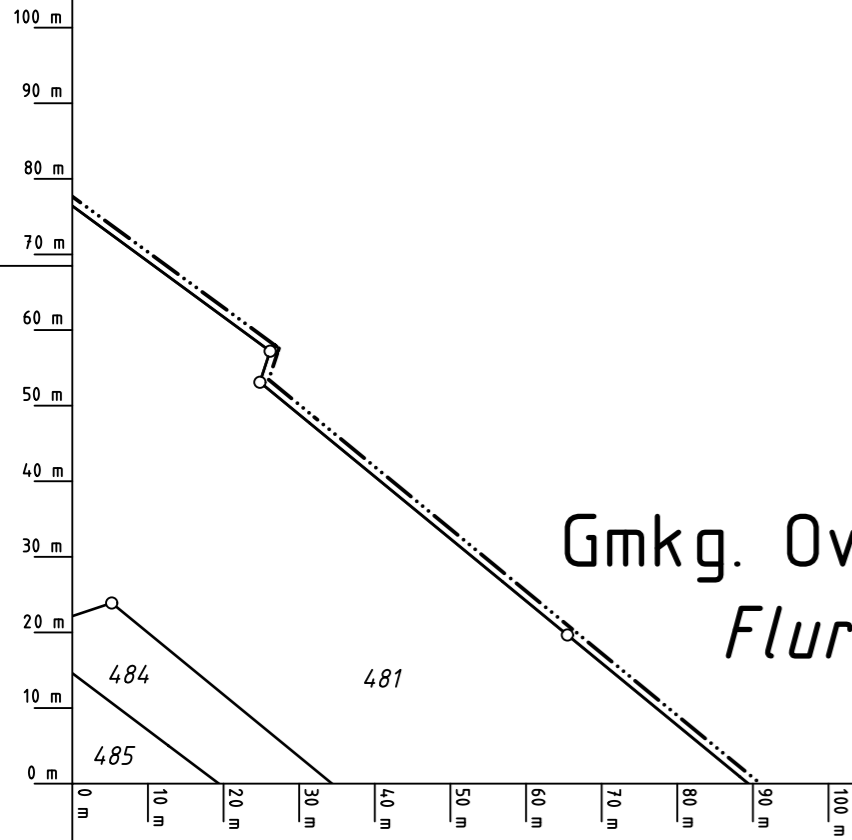

Gmkg. Overberge Flur 3

Legende :

- vorh. Leitungssachse
- vorh. Schutzstreifenrand
- gepl. Leitungssachse Umlegung
- gepl. Schutzstreifen 8 m
- gepl. Arbeitsstreifen
- 51 bis 57 Plan-Nr. des Vermess.-Registers

Parallel zur Ferngasleitung verläuft
zugehöriges Betriebskabel
Deckung = Ltg. DN 300

Plan-Berichtigungen

Rev.	Grund	Angef.	Gepr.	Freigegeg.
10				
09				
08				
07				
06				
05				
04				
03				
02				
01	Kat. geä.	07/2019 VB Groos		



Leitung: Hamm - Bergkamen

Gemarkung: Overberge

Gemeinde: Stadt Bergkamen

Kreis: Unna

Komm.Nr. Open Grid Europe

-

Proj. Nr.

LB-17071

Leitungs-Nr.

056 022 000

Maßstab

1:1000

Blatt-Nr.

G 12 N1

Wegerechtsplan

Diesem Plan liegen katasterliche Unterlagen zu Grunde Signaturen nach ZVAUT

Dokumenten Nr.: OGE.TPL.05.860.17071