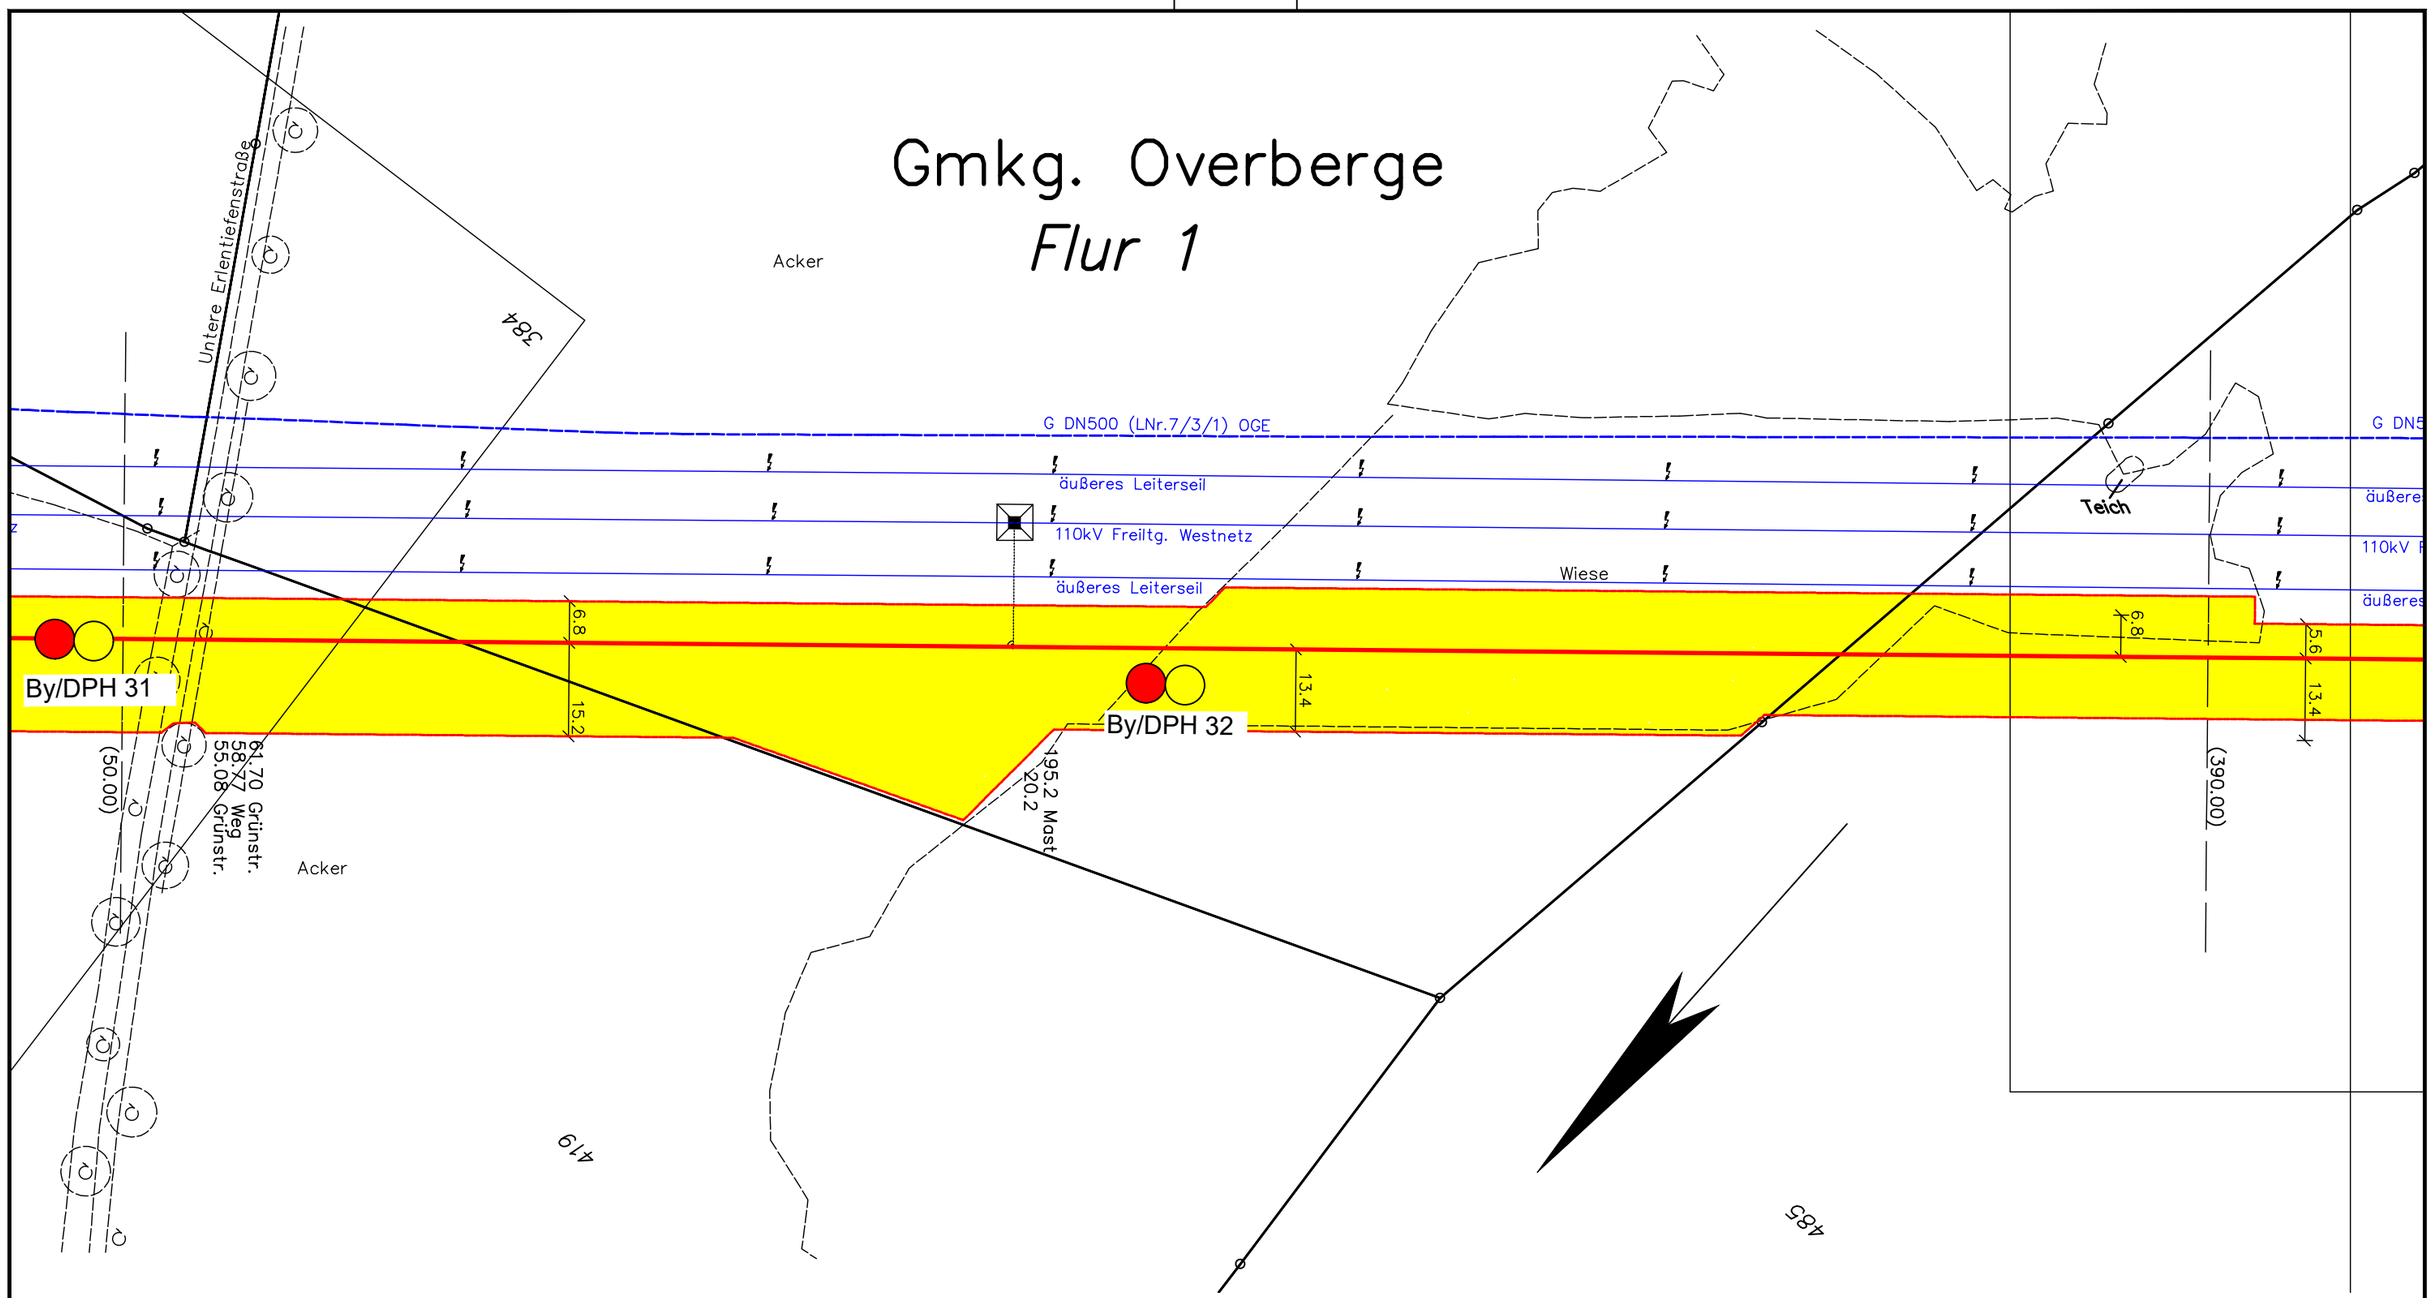

Legende:

- By 1 — Kleinrammbohrung
- DPH 1 — schwere Rammsondierung
- By-P 18 — Kleinrammbohrung zum Pegel ausgebaut
- ES — Einleitstelle
- Versickerungsfläche
- Wasserhaltung Startgrube
- Wasserhaltung Zielgrube
- Absenktrichter Sonderbauwerke
- Wasserhaltung H-Drain
- Absenktrichter H-Drain
- Wasserhaltung Strecke optional
- Absenktrichter Wasserhaltung optional
- Wasserhaltung mit Vakuumfilterlanzen
- Absenktrichter Vakuumfilterlanzen

Reichweiten / Absenktrichter < 5,0 m sind nicht dargestellt

Plangrundlage: Open Grid Europe, Trassierungsplan G10 N1, M 1:1.000, Stand Juli 2019

DR. SPANG

G10 LAGEPLAN

AUFTRAGGEBER: Open Grid Europe The Gas Wheel

PROJEKT: Leitung Hamm - Bergkamen

Anlage:	2.10
Projekt Nr.:	39.5933
Plan Nr.:	39.5933/ 2.10
Datum:	08.11.2018
Maßstab:	1:1.000
Gezeichnet:	Bt
Geprüft:	BJe

E:\Daten\P5900-5999\P59336_Geotechnik\Gutachten\Strecke\Wasserhaltung\Bayer\P5933_Anl.2_LP.dwg
Ansichtsfenster : Anl. 2.10 G10