


Gmkg. Overberge Flur 3

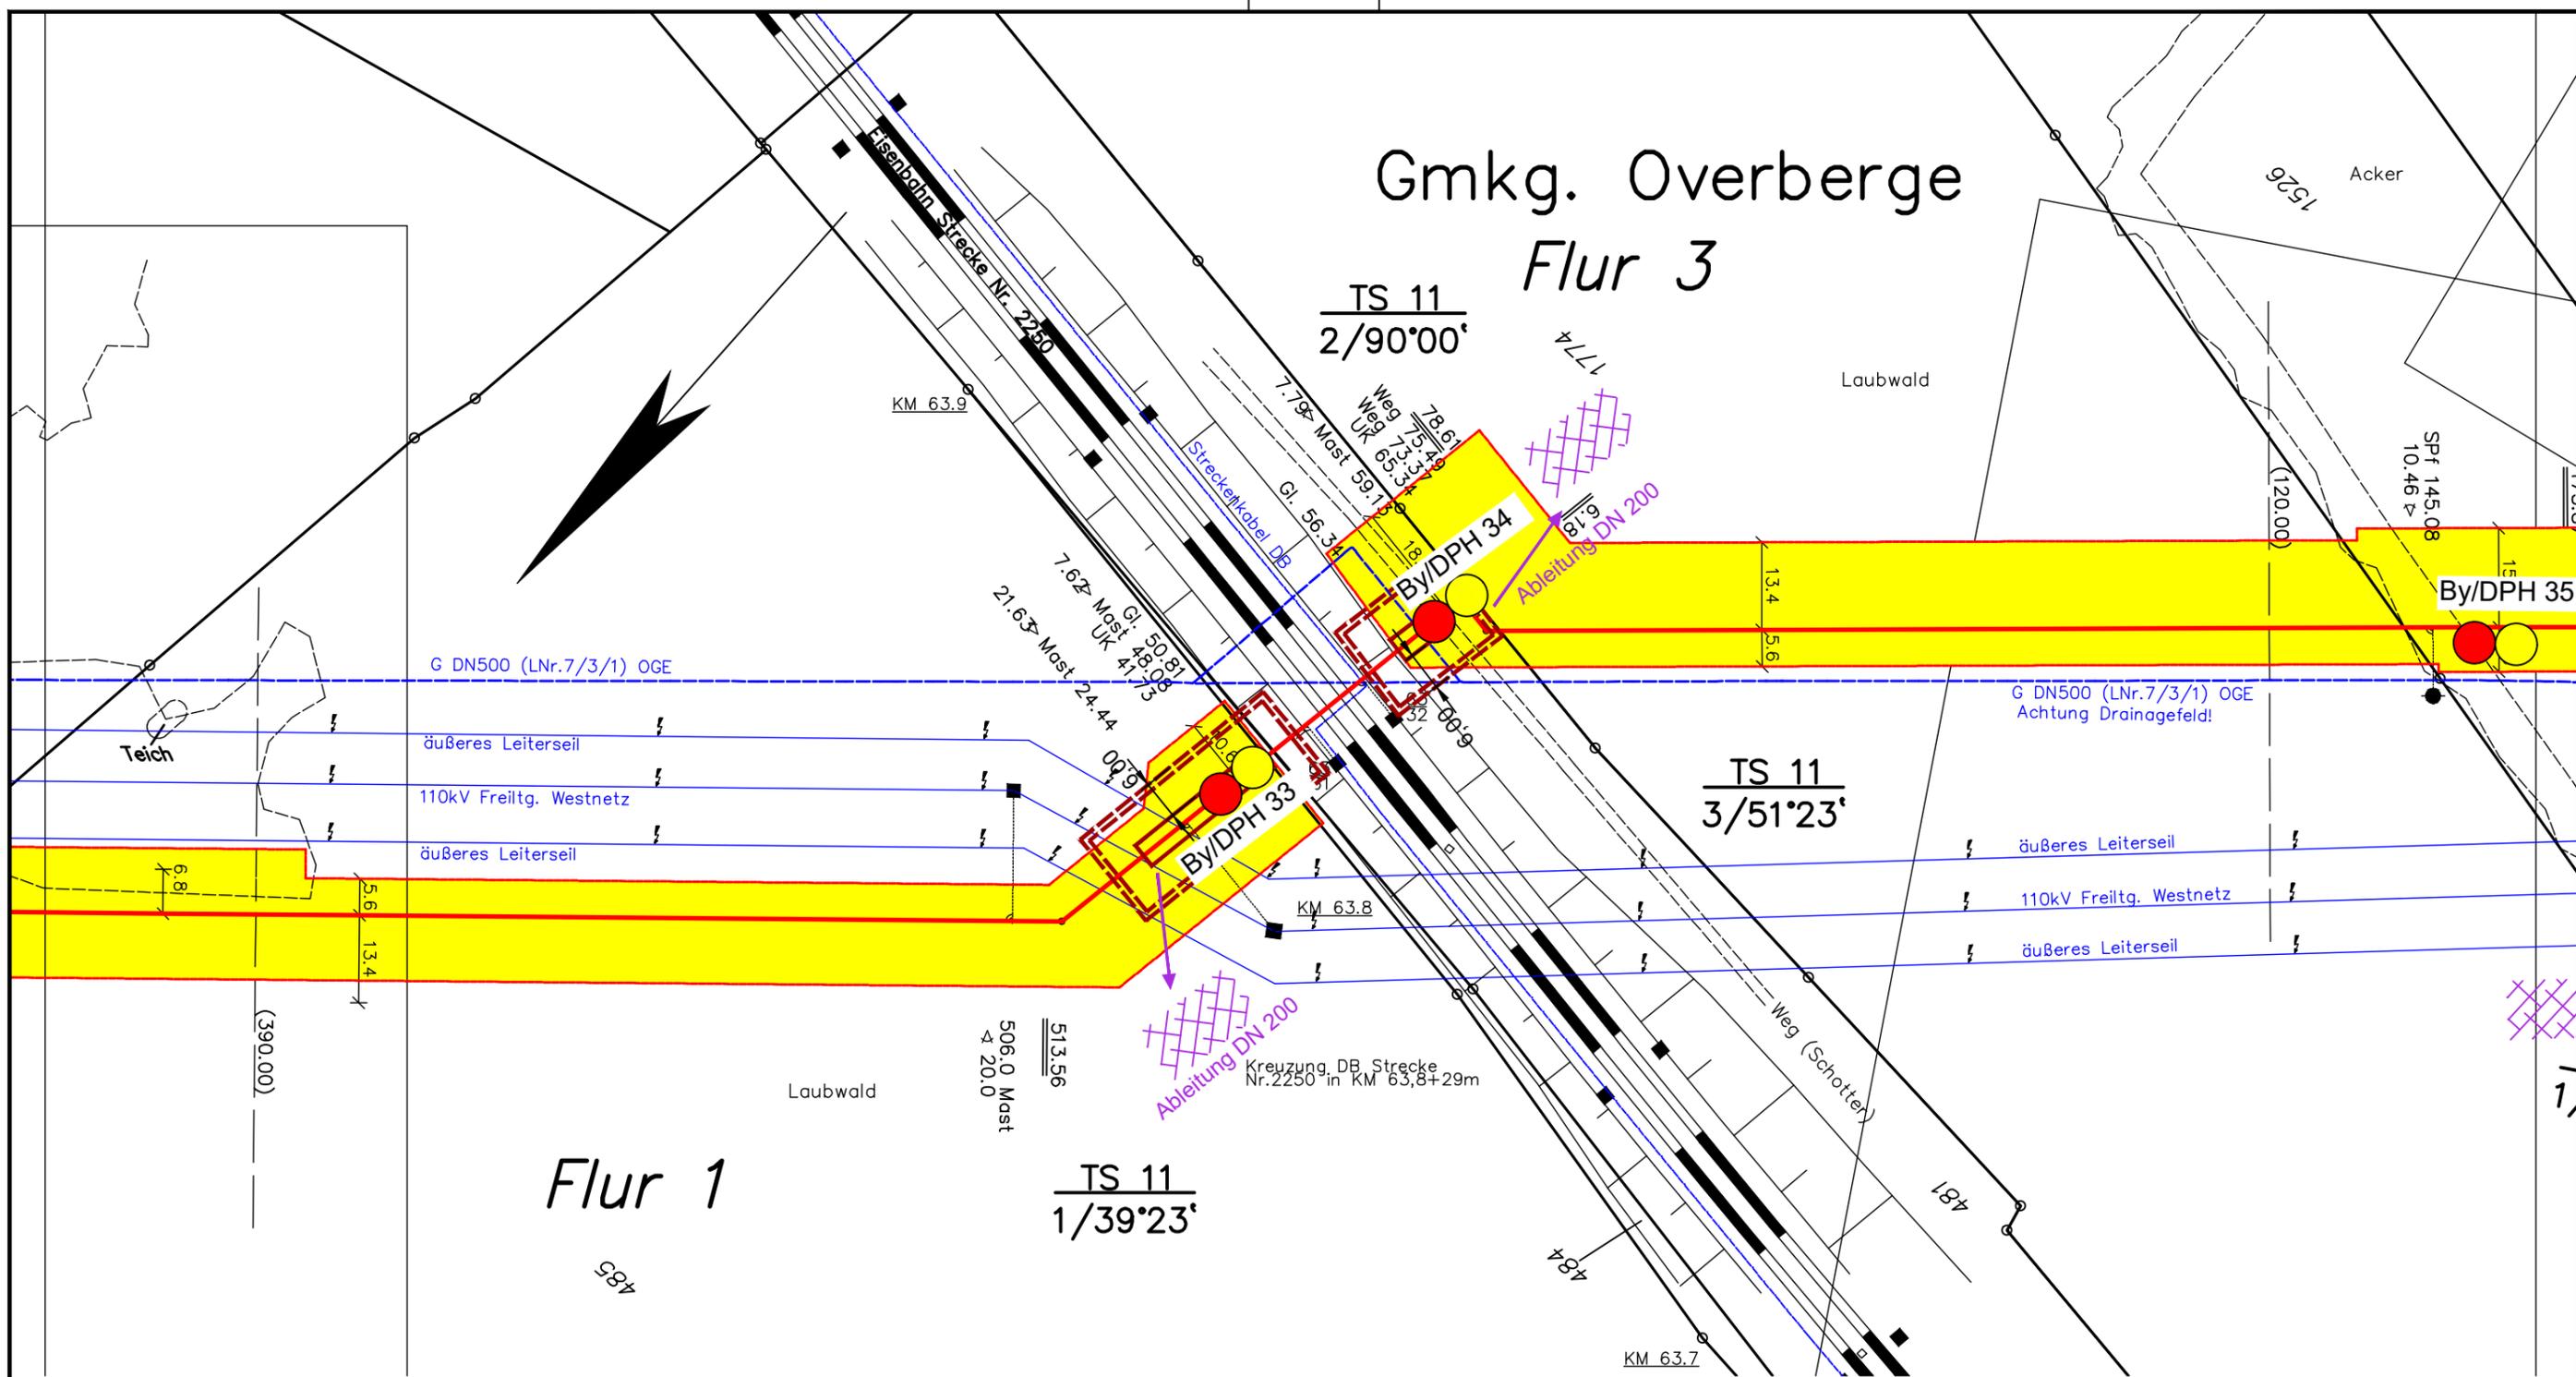

Legende:

- By 1 Kleinrammbohrung
- DPH 1 schwere Rammsondierung
- By-P 18 Kleinrammbohrung zum Pegel ausgebaut

- ← ES Einleitstelle
- Versickerungsfläche
- Wasserhaltung Startgrube
- Wasserhaltung Zielgrube
- Absenktichter Sonderbauwerke

- Wasserhaltung H-Drain
- Absenktichter H-Drain
- Wasserhaltung Strecke optional
- Absenktichter Wasserhaltung optional
- Wasserhaltung mit Vakuumfilterlanzen
- Absenktichter Vakuumfilterlanzen

Reichweiten / Absenktichter < 5,0 m sind nicht dargestellt

Plangrundlage: Open Grid Europe, Trassierungsplan G11 N1, M 1:1.000, Stand Juli 2019

 DR. SPANG	<h2 style="margin: 0;">G11 LAGEPLAN</h2>		Anlage: 2.11
	AUFTRAGGEBER:  Open Grid Europe The Gas Wheel		Projekt Nr.: 39.5933
PROJEKT: Leitung Hamm - Bergkamen		Plan Nr.: 39.5933/ 2.11	Datum: 08.11.2018
			Maßstab: 1:1.000
			Gezeichnet: Bt
			Geprüft: BJe