


This document must not be copied, changed or used by third party without ABO WIND written permission

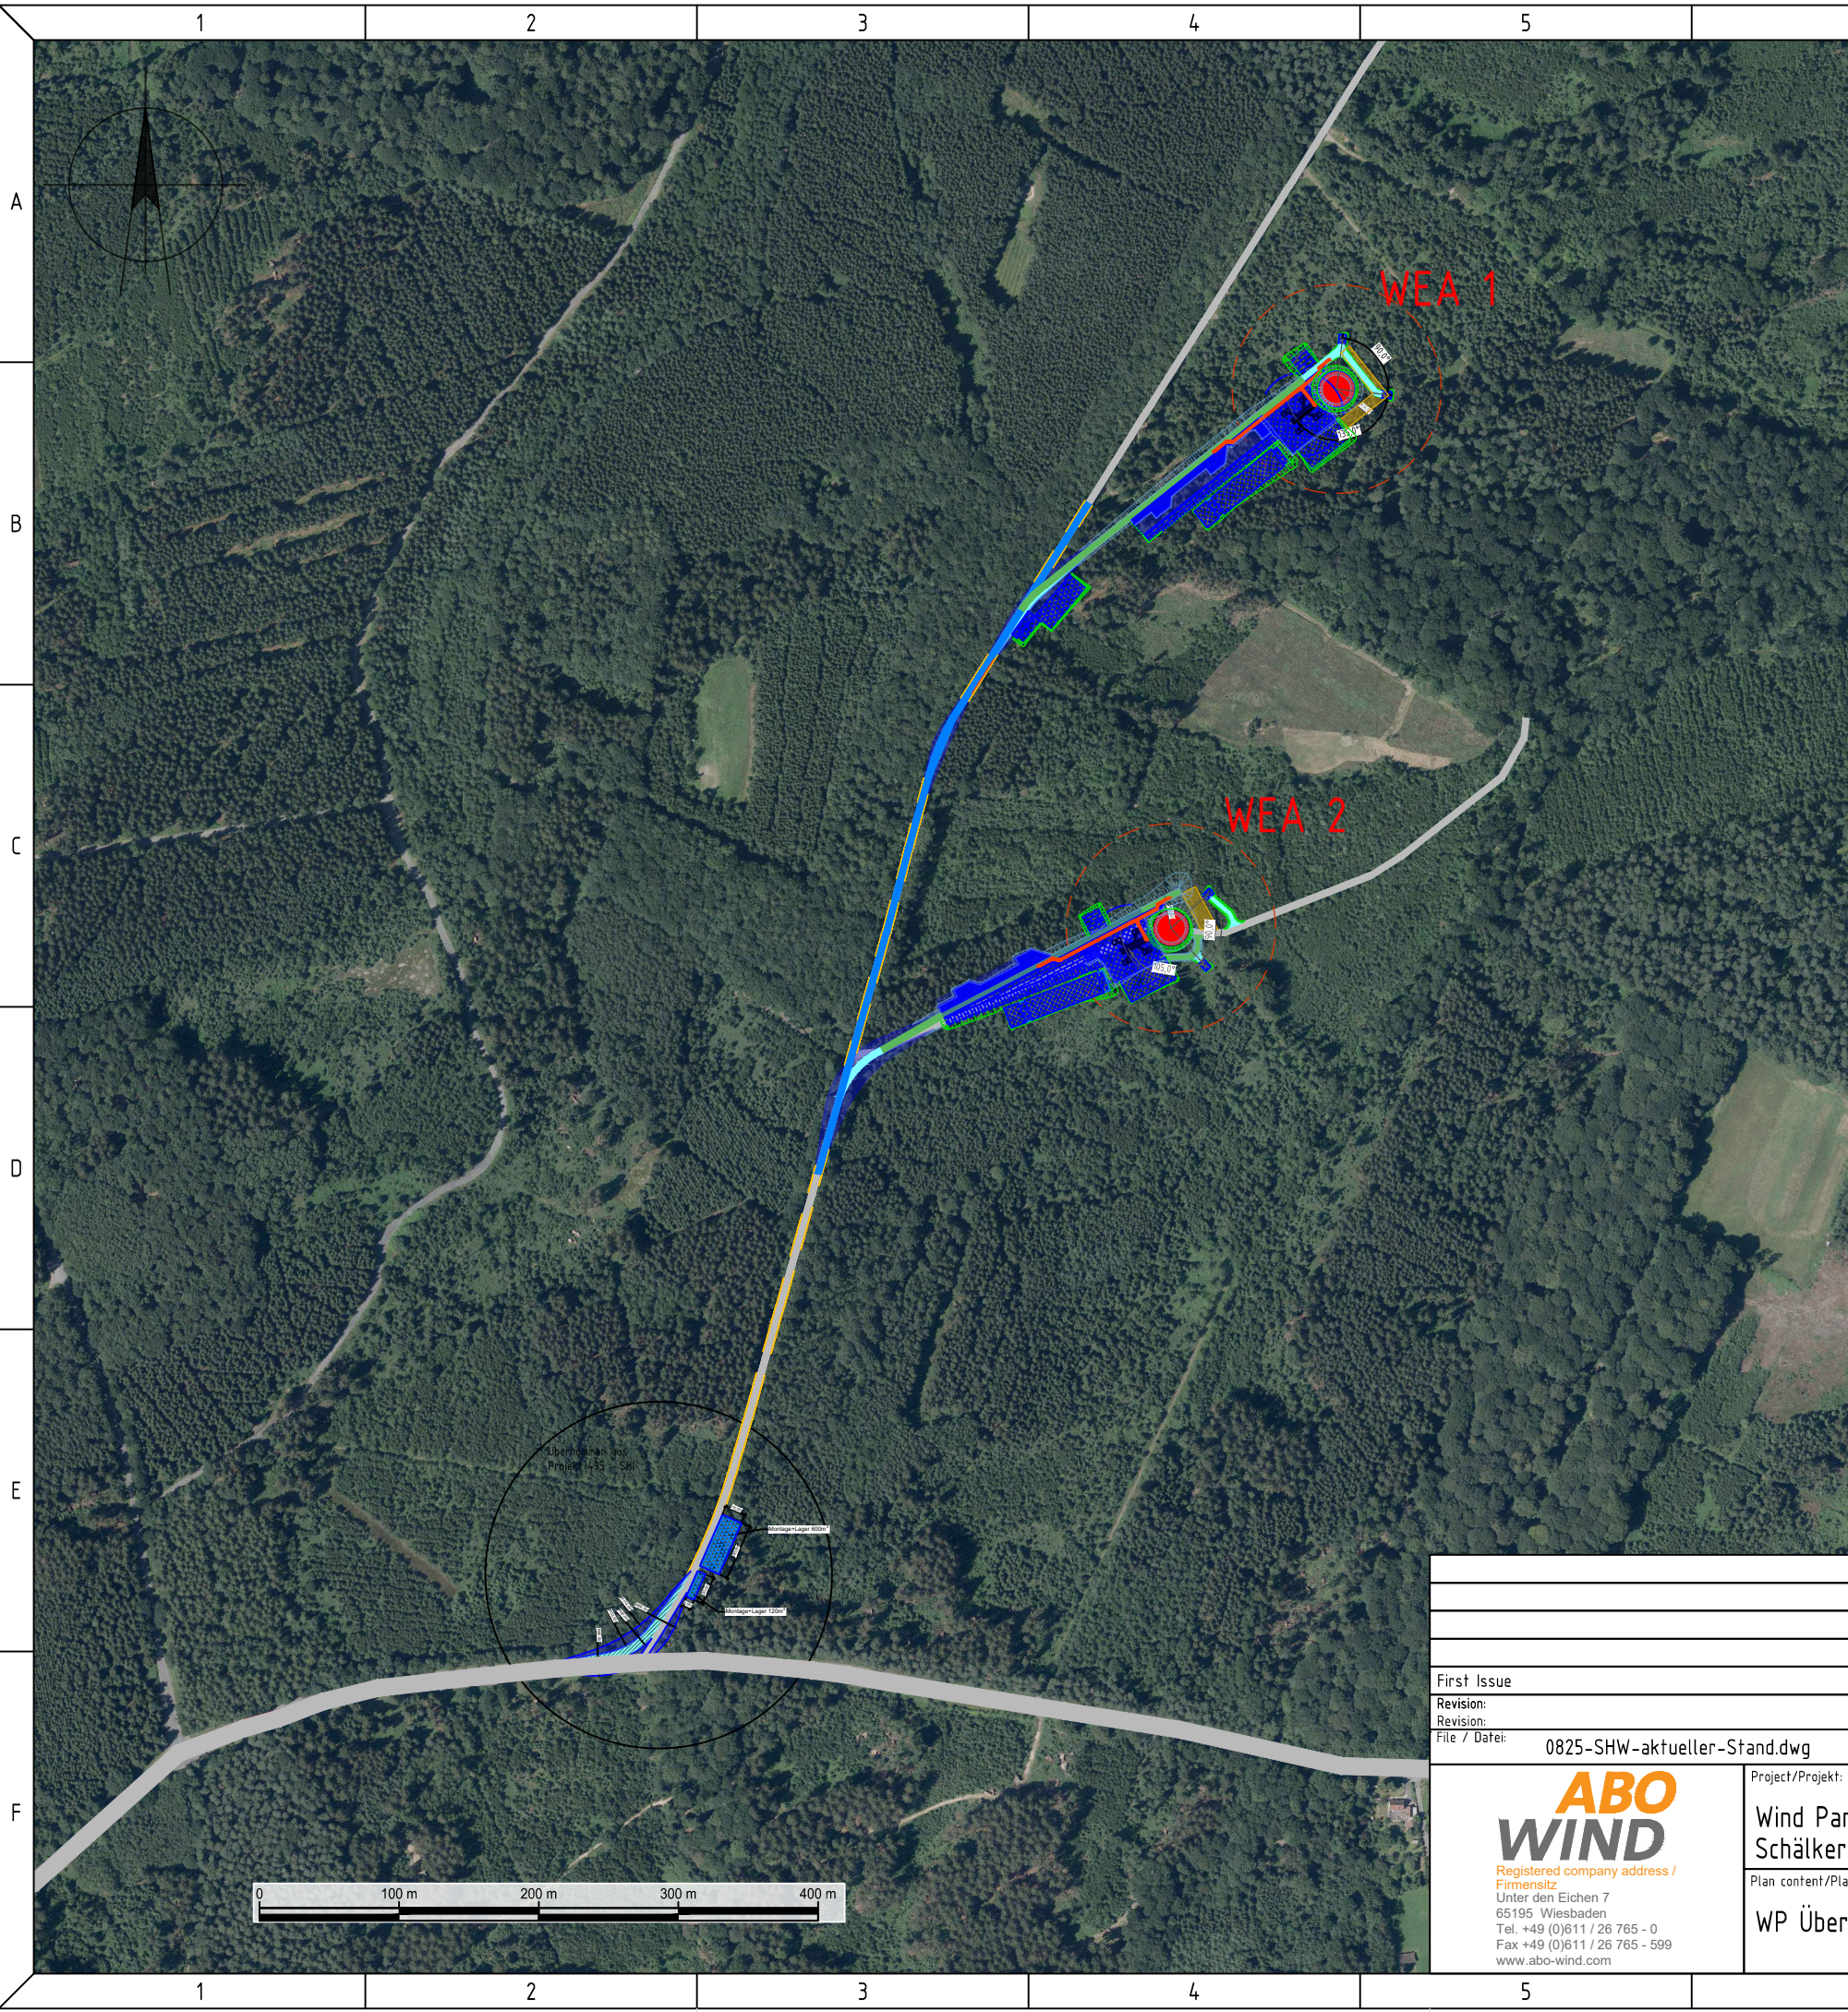

LEGEND / LEGENDE

- Geplante WEA (Windenergieanlage) ABO-Wind
Typ: Nordex N149 / 5,7MW, Nabenhöhe 125,4 m
Koordinatensystem: UTM, Zone 32N
WEA 1: x = 403626.1 / y = 5694438.7
WEA 2: x = 403507.5 / y = 5694052.6
- Rotorkreis, R = 74.9 m
- Zuwegung vorhanden, Bestand
- Zuwegung geplant, neu
- Zuwegung auszubauen
- Zuwegung vorübergehend
- Rettungswege
- - - Freischnitt entsprechend Lichtraumprofil
- Flächen Lagerung Erdmaterial vorübergehend
- Kranstellflächen dauerhaft geschottert
- Dauerhaft frei von Hindernissen
- Dauerhaft geschottert
- vorübergehend geschottert
- vorübergehend frei von Hindernissen
- Mobile Platten
- Flächen Böschung
- Flächen Böschung vorübergehend

First Issue		XXX	DD.MM.YYYY	A
Revision:		Author:	Date:	Version:
Revision:		Author:	Date:	Version:
File / Date:	0825-SHW-aktueller-Stand.dwg			
 <small>Registered company address / Firmensitz Unter den Eichen 7 65195 Wiesbaden Tel. +49 (0)611 / 26 765 - 0 Fax +49 (0)611 / 26 765 - 599 www.abo-wind.com</small>	Project/Projekt: Wind Park Schälker Heide Schwerte Plan content/Planinhalt: WP Übersicht auf Luftbild	Map basis: Kartengrundlage: ETRS89.UTM-32N Drawn: KST Checked: MLO Geprüft: MLO Approved: KH Date: 25.11.2021 Datum: 25.11.2021 Format: A3	Project No.: DE-0825 Projekt Nr.: DE-0825 Code: 104 Version: 00 Sheet: 01 of 01 von: 01 Scale: 1 : 5000 Maßstab: 1 : 5000	F