


WEA03 - Vestas V150-5.6
 Rotordurchmesser: 150,00m
 Nabhöhe: 148,00m
 Bauherr: juwi AG
 Gemarkung: Gernsdorf
 Koordinaten UTM32 (ETRS 89):
 Ostwert: 32 443342
 Nordwert: 5631706
 Geländehöhe: 509,2 m NHN
 Gründungshöhe: 511,2 m NHN
 Bauwerkspitze: 734,2 m NHN

WEA03 Flächen:
 Fundament: 503 m²
 Kranstellfläche: 1.113 m²
 Turmzufahrt: 15 m²
 Kranbetriebsflächen: 3.397 m²
 Montage-, Lagerflächen: 1.269 m²
 Zuwegung: 2.148 m²

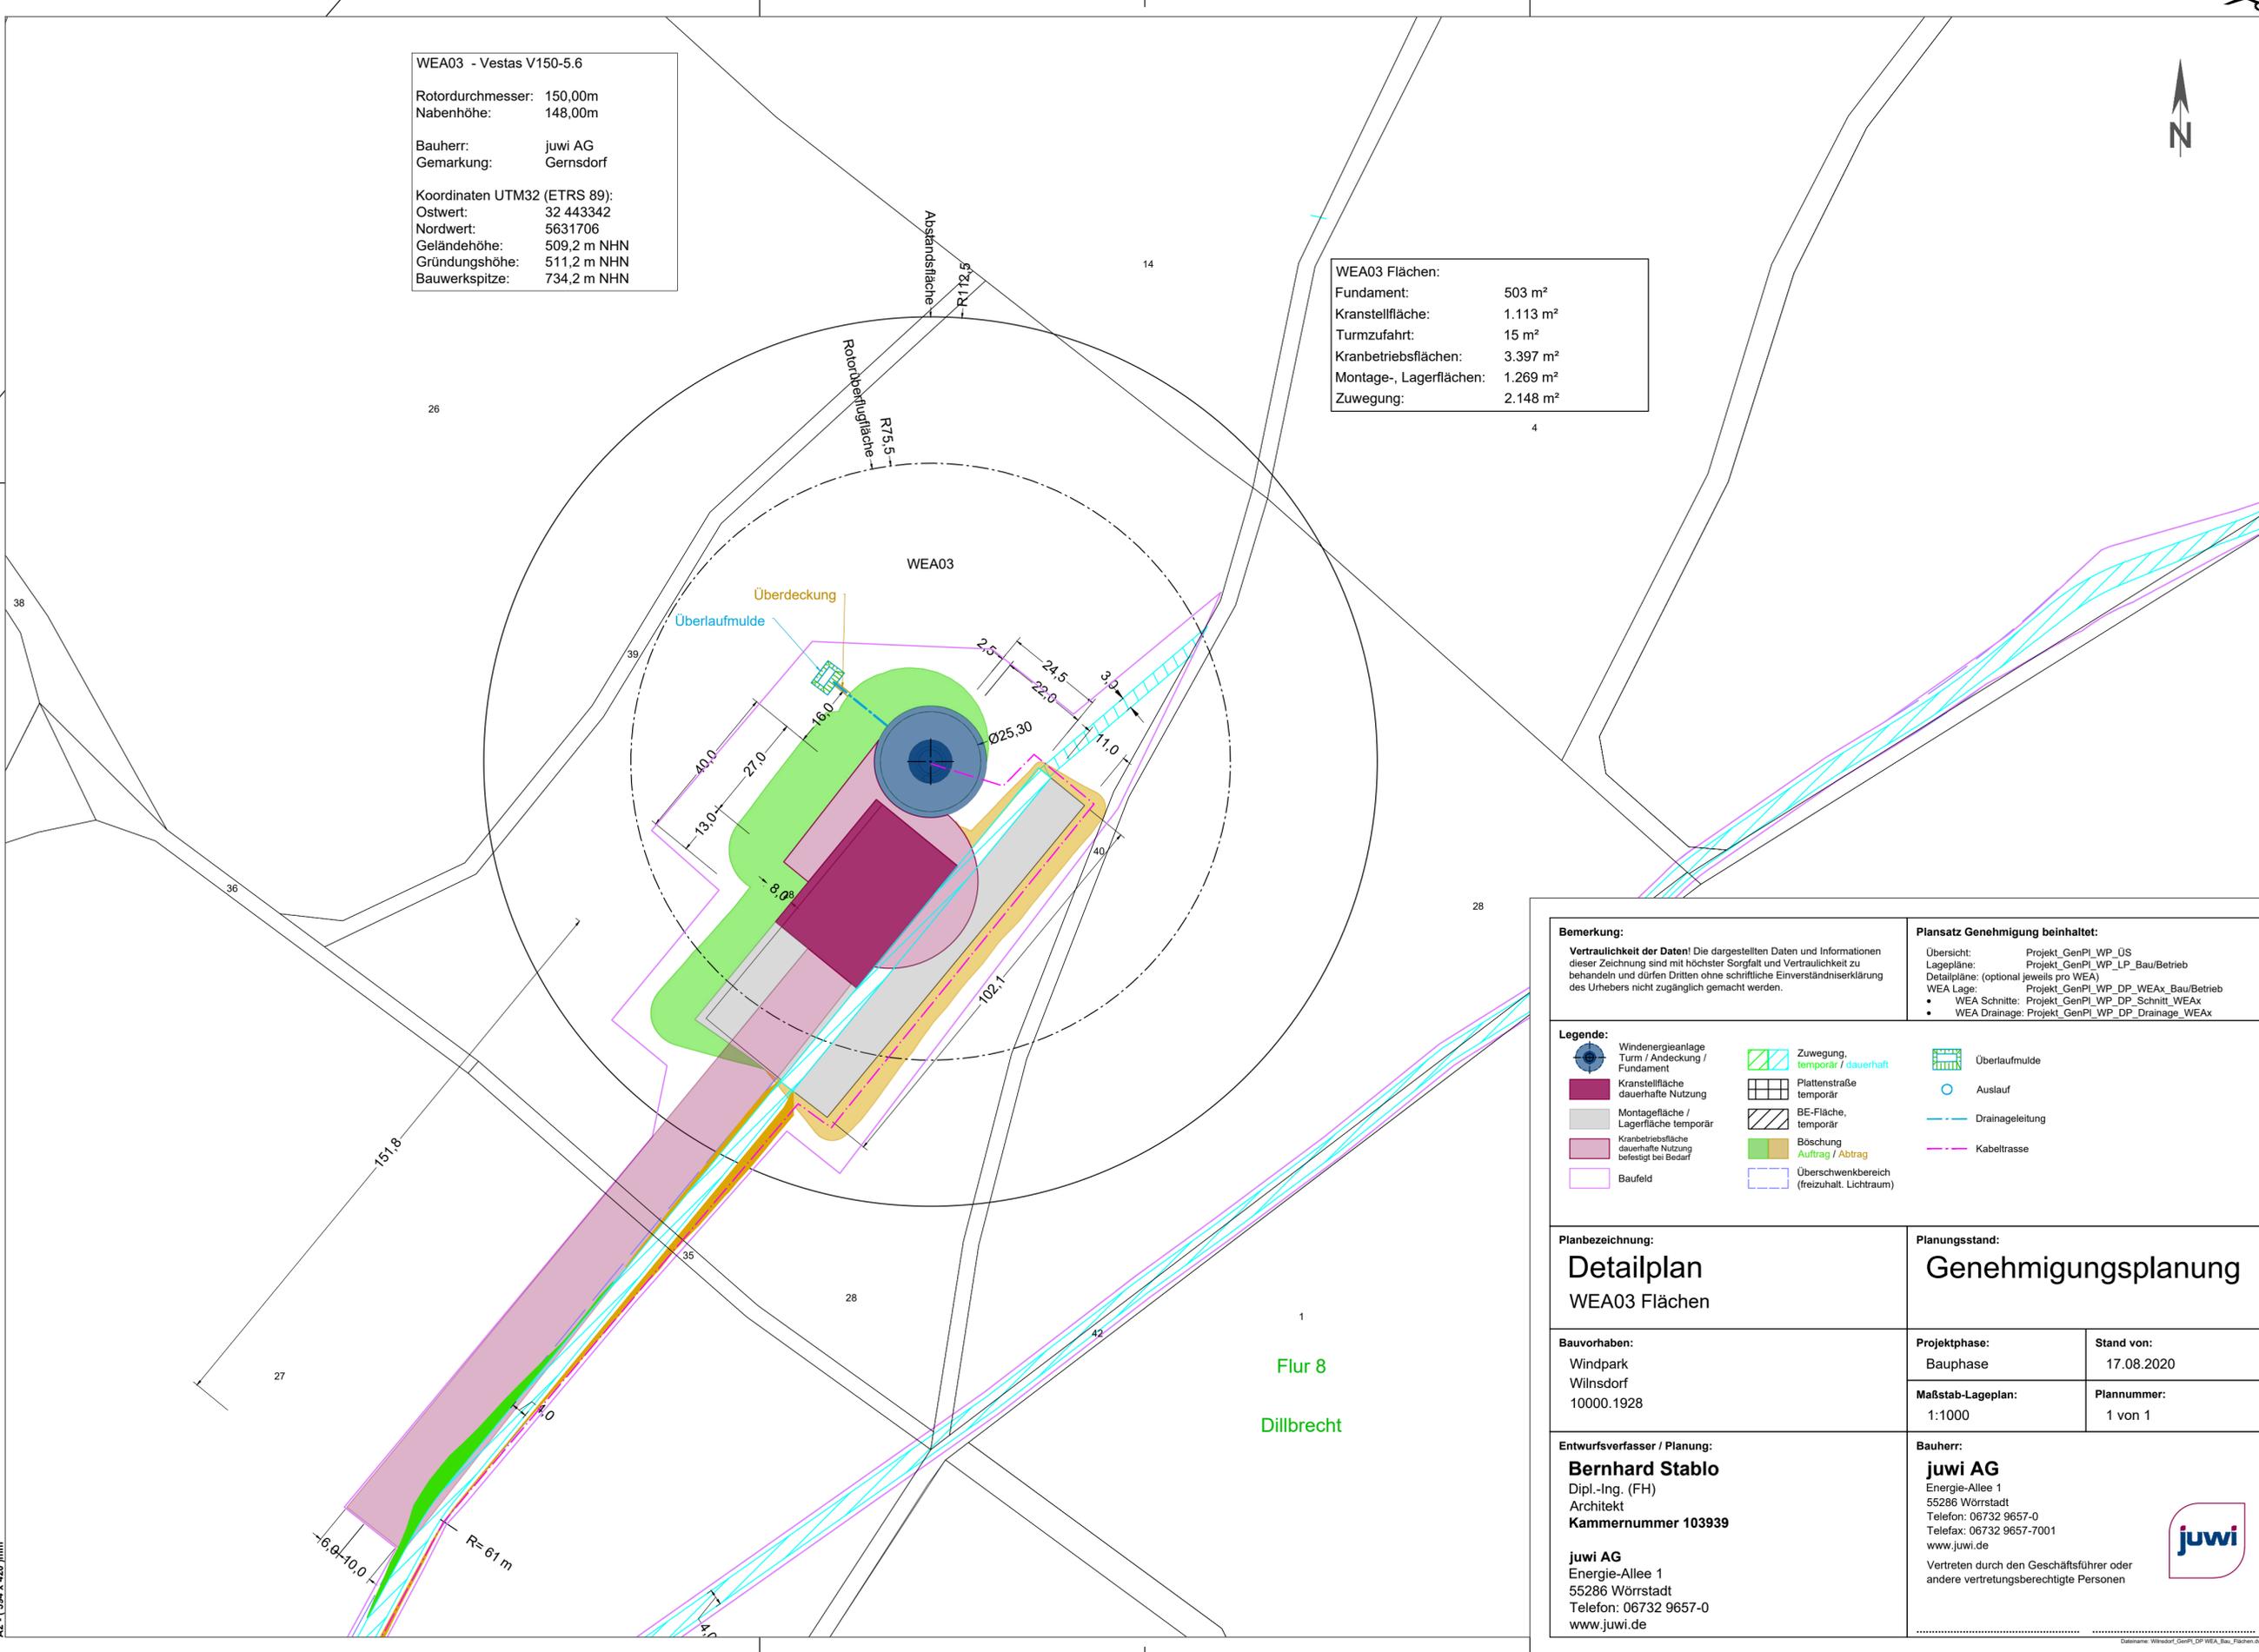

Bemerkung: Vertraulichkeit der Daten! Die dargestellten Daten und Informationen dieser Zeichnung sind mit höchster Sorgfalt und Vertraulichkeit zu behandeln und dürfen Dritten ohne schriftliche Einverständniserklärung des Urhebers nicht zugänglich gemacht werden.		Plansatz Genehmigung beinhaltet: Übersicht: Projekt_GenPI_WP_DS Lagepläne: Projekt_GenPI_WP_LP_Bau/Betrieb Detailpläne: (optional jeweils pro WEA) WEA Lage: Projekt_GenPI_WP_DP_WEAx_Bau/Betrieb • WEA Schnitte: Projekt_GenPI_WP_DP_Schnitt_WEAx • WEA Drainage: Projekt_GenPI_WP_DP_Drainage_WEAx																
Legende: <table border="0"> <tr> <td></td> <td>Zuwegung, temporär / dauerhaft</td> <td></td> </tr> <tr> <td></td> <td>Plattenstraße temporär</td> <td></td> </tr> <tr> <td></td> <td>BE-Fläche, temporär</td> <td></td> </tr> <tr> <td></td> <td>Böschung Auftrag / Abtrag</td> <td></td> </tr> <tr> <td></td> <td>Überschwenkbereich (freizuhalt. Lichtraum)</td> <td></td> </tr> </table>					Zuwegung, temporär / dauerhaft			Plattenstraße temporär			BE-Fläche, temporär			Böschung Auftrag / Abtrag			Überschwenkbereich (freizuhalt. Lichtraum)	
	Zuwegung, temporär / dauerhaft																	
	Plattenstraße temporär																	
	BE-Fläche, temporär																	
	Böschung Auftrag / Abtrag																	
	Überschwenkbereich (freizuhalt. Lichtraum)																	
Planbezeichnung: Detailplan WEA03 Flächen		Planungsstand: Genehmigungsplanung																
Bauvorhaben: Windpark Wilnsdorf 10000.1928		Projektphase: Bauphase	Stand von: 17.08.2020															
		Maßstab-Lageplan: 1:1000	Plannummer: 1 von 1															
Entwurfsverfasser / Planung: Bernhard Stablo Dipl.-Ing. (FH) Architekt Kammernummer 103939 juwi AG Energie-Allee 1 55286 Wörrstadt Telefon: 06732 9657-0 www.juwi.de		Bauherr: juwi AG Energie-Allee 1 55286 Wörrstadt Telefon: 06732 9657-0 Telefax: 06732 9657-7001 www.juwi.de Vertreten durch den Geschäftsführer oder andere vertretungsberechtigte Personen																

A2 - (594 x 420) mm

Dateiname: Wilnsdorf_SepPI_DP_WEA_Bau_Flächen.dwg