

# Amtlicher LAGEPLAN i. M. 1:1000

# Bauvorhaben: WINDPARK WILNSDORF

Gemarkung: Gernsdorf  
 Flur: 10  
 GB.-Nr. 20063

Der Lageplan wurde aufgrund amtlicher Unterlagen und eigener örtlicher Aufnahme aus dem Jahr 2019 und 2020 ohne örtliche Grenzuntersuchung hergestellt. Die Höhen beziehen sich auf NHN.


WEA02 - Vestas V150-5.6  
 Rotordurchmesser: 150,00m  
 Nabenhöhe: 148,00m  
 Bauherr: juwi AG  
 Gemarkung: Gernsdorf  
 Koordinaten ETRS89/UTM  
 Ostwert: 32 442880  
 Nordwert: 5631252  
 Geländehöhe: 522,2 m NHN  
 Grundungshöhe: 521,6 m NHN  
 Bauwerkspitze: 744,6 m NHN

Abstandflächen WEA02  
 Rotorradius: 75,00m  
 Nabenhöhe: 148,00m  
 Geländehöhe: 522,2 m NHN  
 Grundungshöhe: 521,6 m NHN  
 A = (148m + 75m) x 0,5  
 A = 223,0m x 0,5  
 A = 111,5 m

Gemarkung Gernsdorf  
 Flur 10

Auf der Stirn

WEA 2

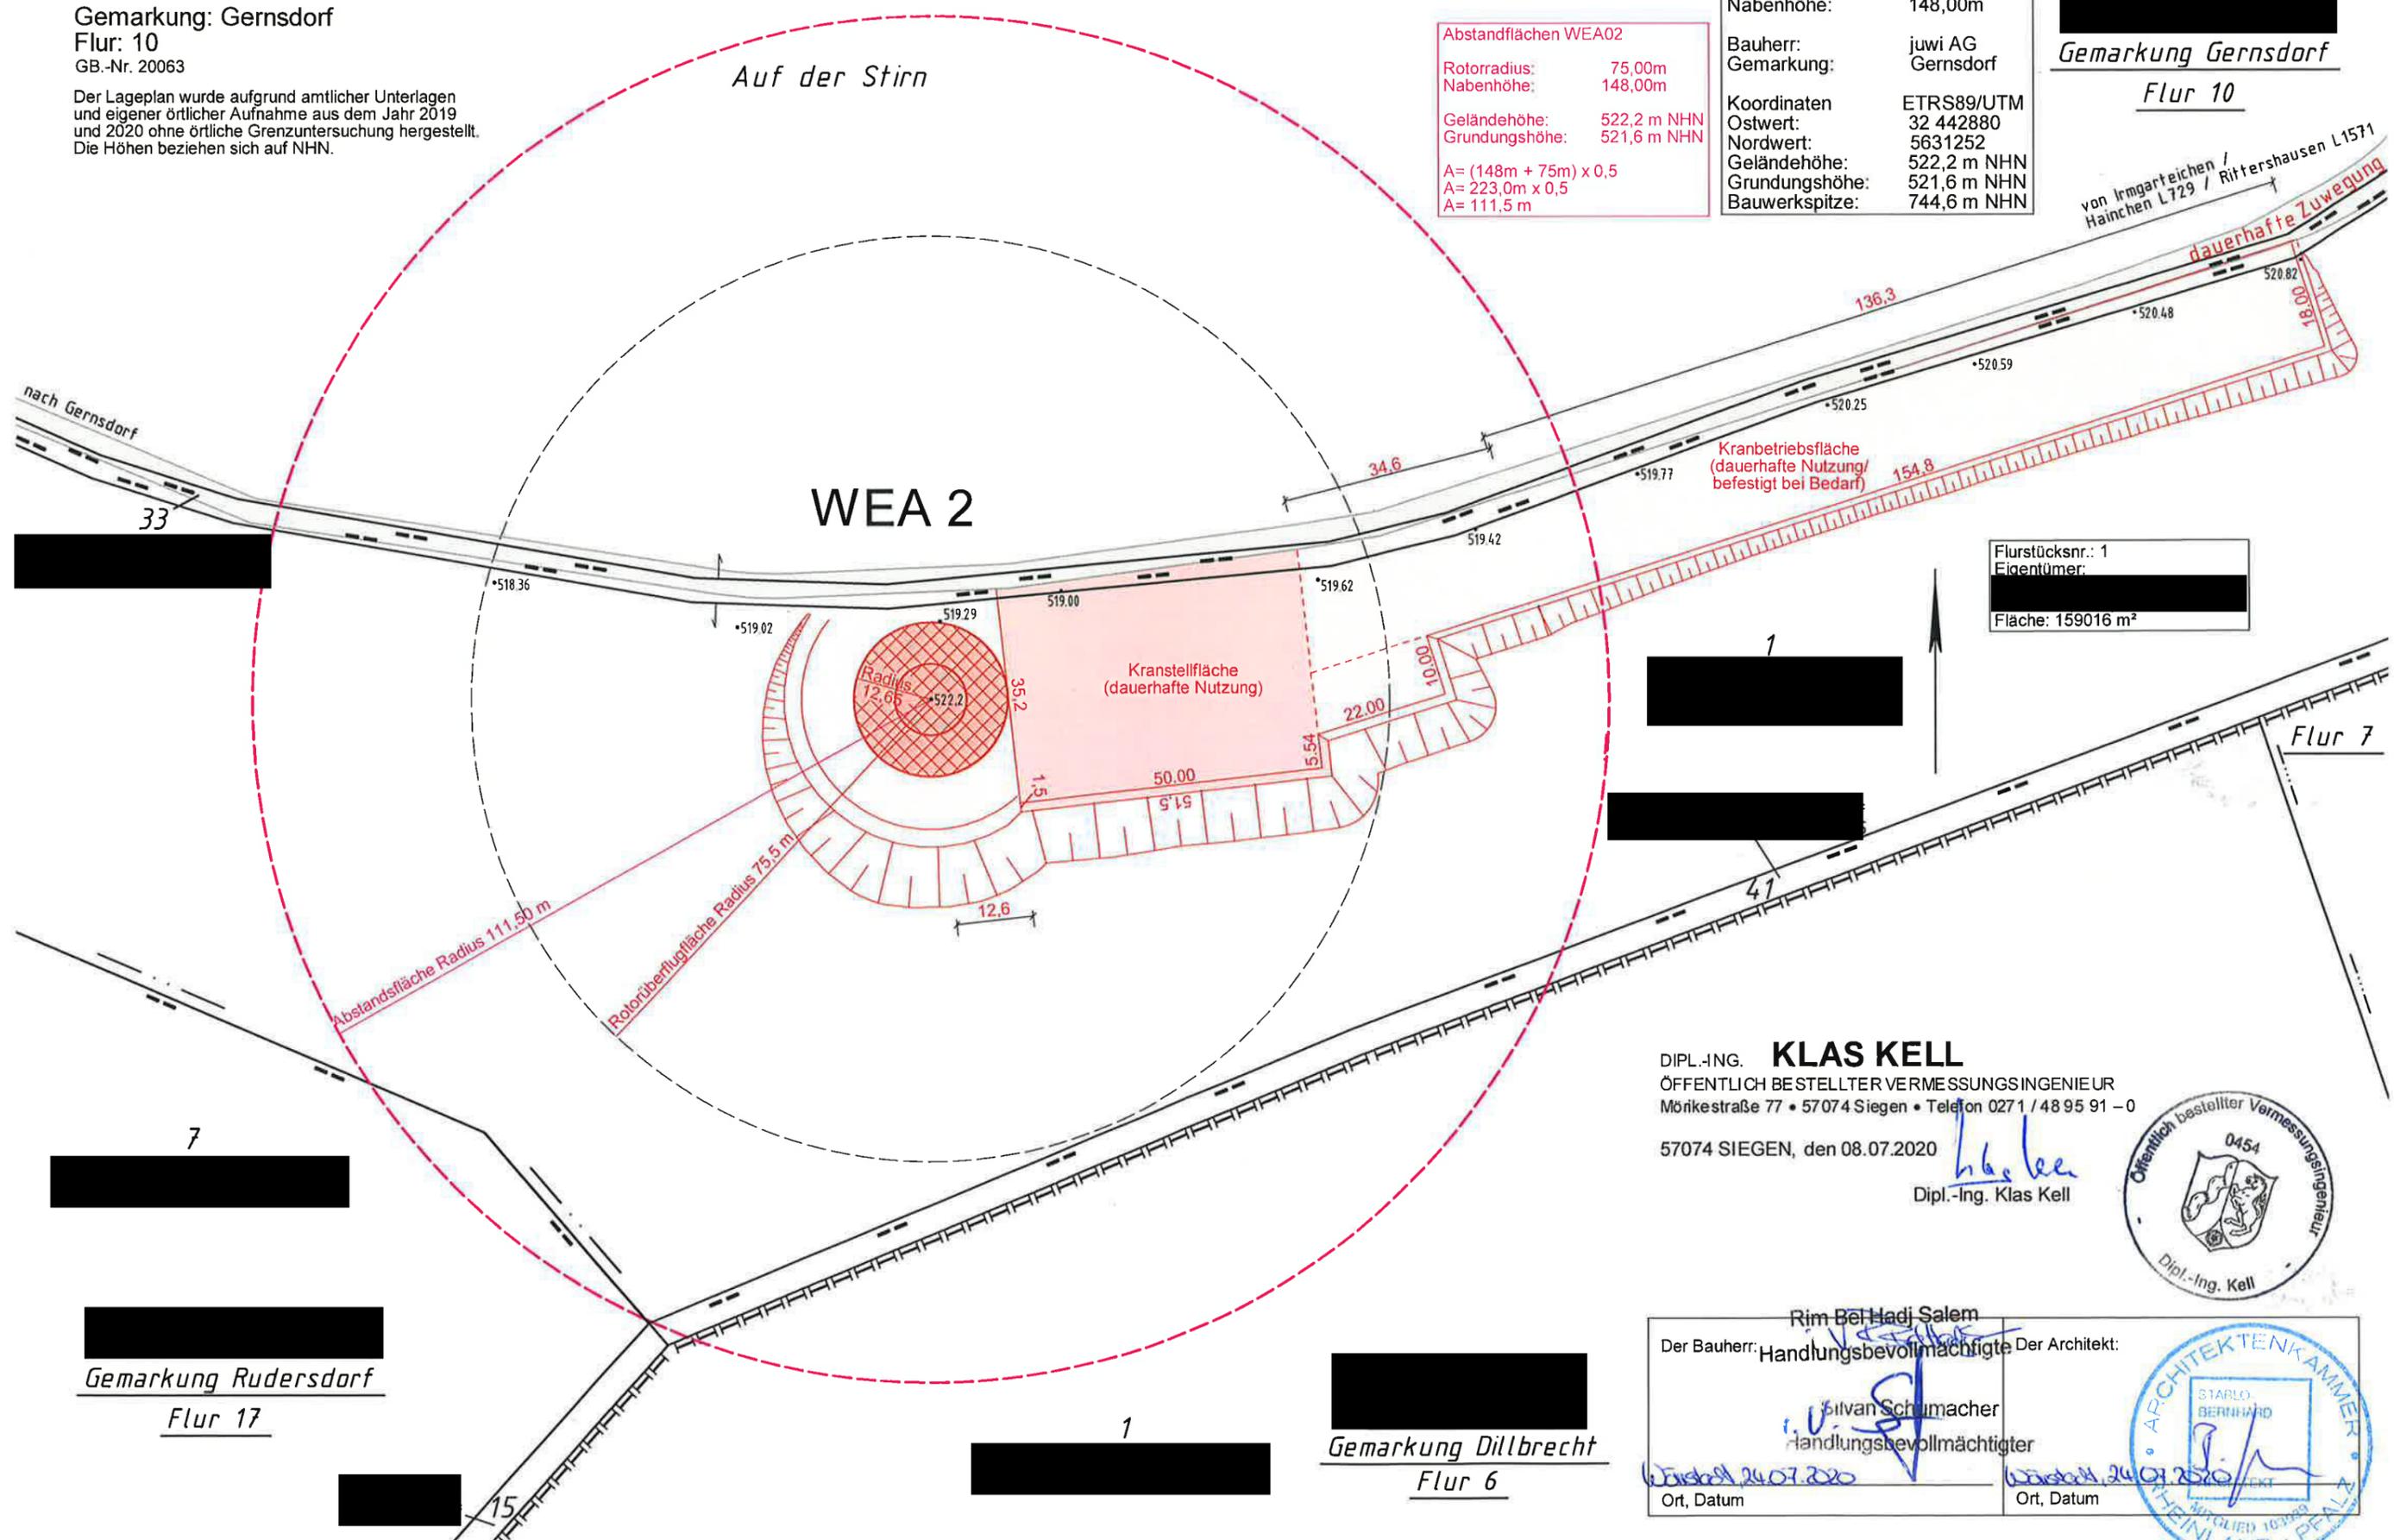

Flurstücksnr.: 1  
 Eigentümer:  
 Fläche: 159016 m²

DIPL.-ING. **KLAS KELL**  
 ÖFFENTLICH BESTELLTER VERMESSUNGSINGENIEUR  
 Morikestraße 77 • 57074 Siegen • Telefon 0271 / 48 95 91 - 0

57074 SIEGEN, den 08.07.2020  
 Dipl.-Ing. Klas Kell



Der Bauherr: **Rim Bel Hadj Salem**  
 Handlungsbevollmächtigter Der Architekt:

**Silvan Schumacher**  
 Handlungsbevollmächtigter

Ort, Datum: Siegen, 24.07.2020



Ort, Datum: Siegen, 24.07.2020

Gemarkung Dillbrecht  
 Flur 6

Gemarkung Rudersdorf  
 Flur 17