


# Amtlicher LAGEPLAN i. M. 1:1000 zur Baulasteintragung

Gemarkung: Rudersdorf  
 Flur: 17  
 GB.-Nr. 20062  
 Der Lageplan wurde aufgrund amtlicher Unterlagen  
 und eigener örtlicher Aufnahme aus dem Jahr 2019  
 und 2020 ohne örtliche Grenzuntersuchung hergestellt.  
 Die Höhen beziehen sich auf NHN.

**Bauvorhaben:**  
**WINDPARK  
 WILNSDORF**

Flurstücksnr.: 6  
 Eigentümer:  
 Fläche: 169696 m<sup>2</sup>

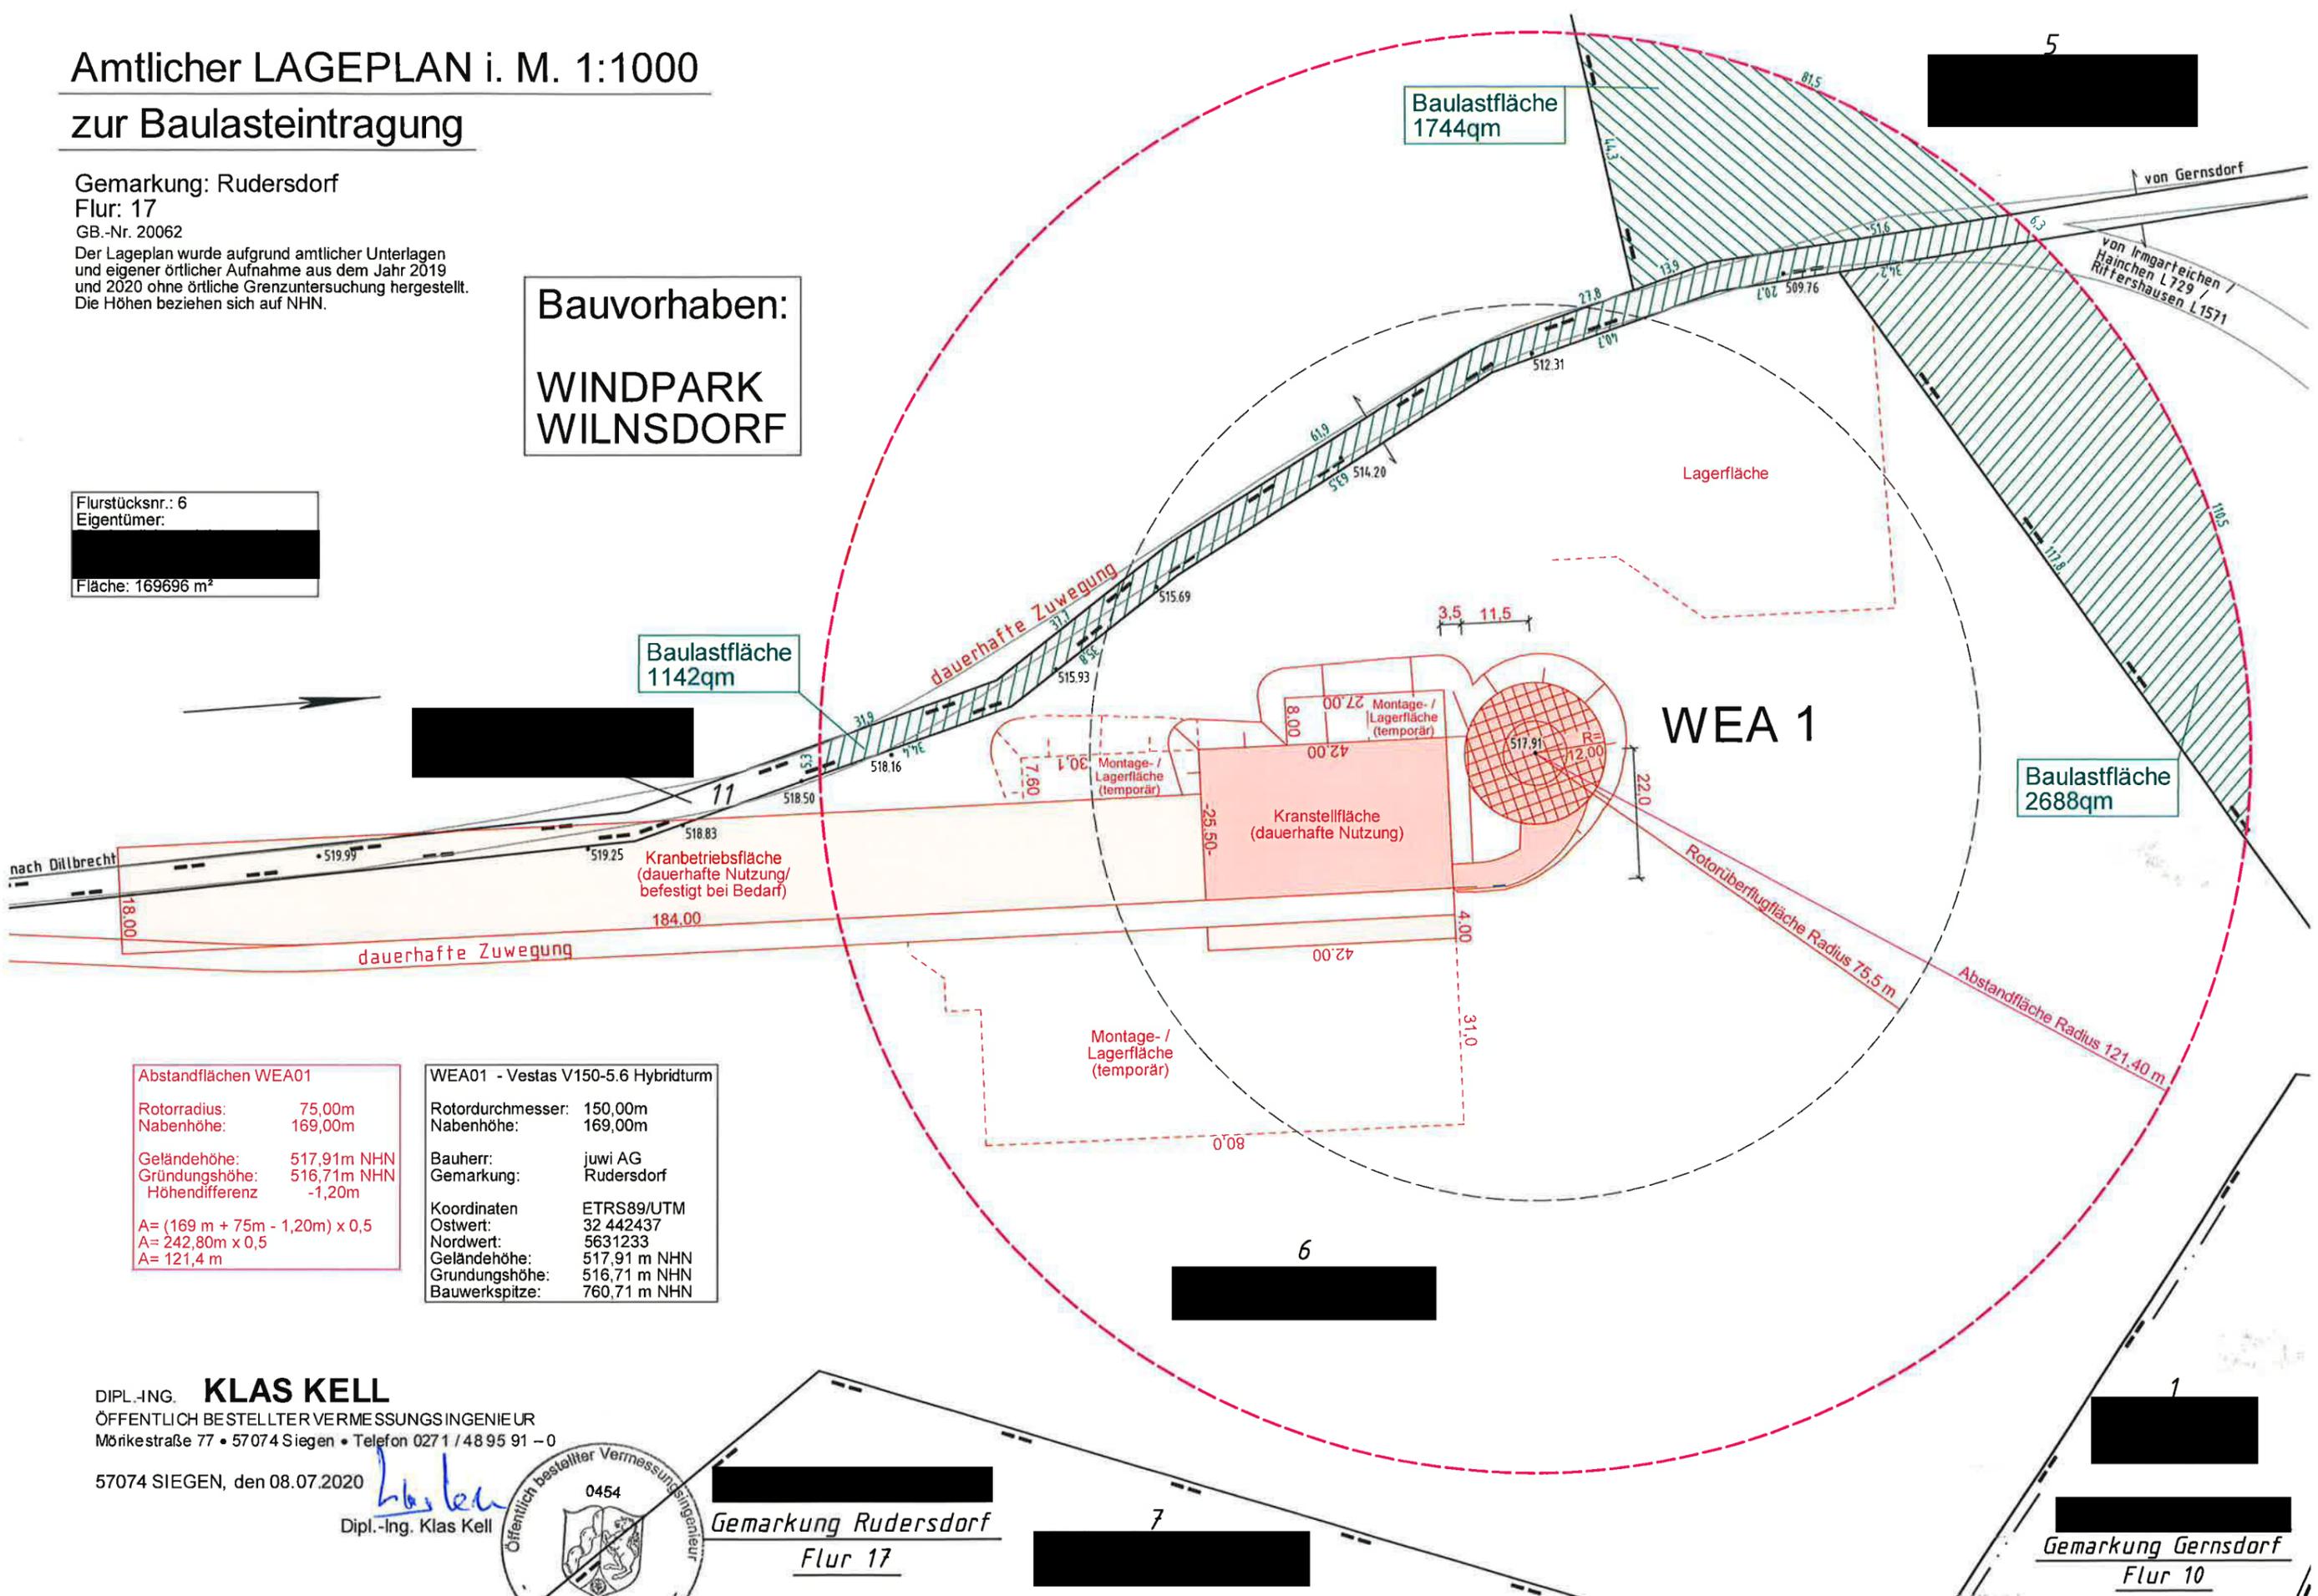

**Abstandflächen WEA01**

Rotorradius:	75,00m
Nabenhöhe:	169,00m
Geländehöhe:	517,91m NHN
Gründungshöhe:	516,71m NHN
Höhendifferenz:	-1,20m
A= (169 m + 75m - 1,20m) x 0,5	
A= 242,80m x 0,5	
A= 121,4 m	

**WEA01 - Vestas V150-5.6 Hybridturm**

Rotordurchmesser:	150,00m
Nabenhöhe:	169,00m
Bauherr:	juwi AG
Gemarkung:	Rudersdorf
Koordinaten	ETRS89/UTM
Ostwert:	32 442437
Nordwert:	5631233
Geländehöhe:	517,91 m NHN
Gründungshöhe:	516,71 m NHN
Bauwerkspitze:	760,71 m NHN

DIPL.-ING. **KLAS KELL**  
 ÖFFENTLICH BESTELLTER VERMESSUNGSINGENIEUR  
 Mörkestraße 77 • 57074 Siegen • Telefon 0271 / 4895 91 - 0  
 57074 SIEGEN, den 08.07.2020



Gemarkung Rudersdorf  
 Flur 17

Gemarkung Gernsdorf  
 Flur 10