

Amtlicher LAGEPLAN i. M. 1:1000
zur Baulasteintragung


Bauvorhaben: WINDPARK WILNSDORF

Gemarkung: Gernsdorf
Flur: 10
GB.-Nr. 20063
Der Lageplan wurde aufgrund amtlicher Unterlagen und eigener örtlicher Aufnahme aus dem Jahr 2019 und 2020 ohne örtliche Grenzuntersuchung hergestellt. Die Höhen beziehen sich auf NHN.

WEA02 - Vestas V150-5.6	
Rotordurchmesser:	150,00m
Nabenhöhe:	148,00m
Bauherr:	juwi AG
Gemarkung:	Gernsdorf
Koordinaten	ETRS89/UTM
Ostwert:	32 442880
Nordwert:	5631252
Geländehöhe:	522,2 m NHN
Grundungshöhe:	521,6 m NHN
Bauwerkspitze:	744,6 m NHN

Abstandflächen WEA02	
Rotorradius:	75,00m
Nabenhöhe:	148,00m
Geländehöhe:	522,2 m NHN
Grundungshöhe:	521,6 m NHN
A= (148m + 75m) x 0,5	
A= 223,0m x 0,5	
A= 111,5 m	

Gemarkung Gernsdorf
Flur 10

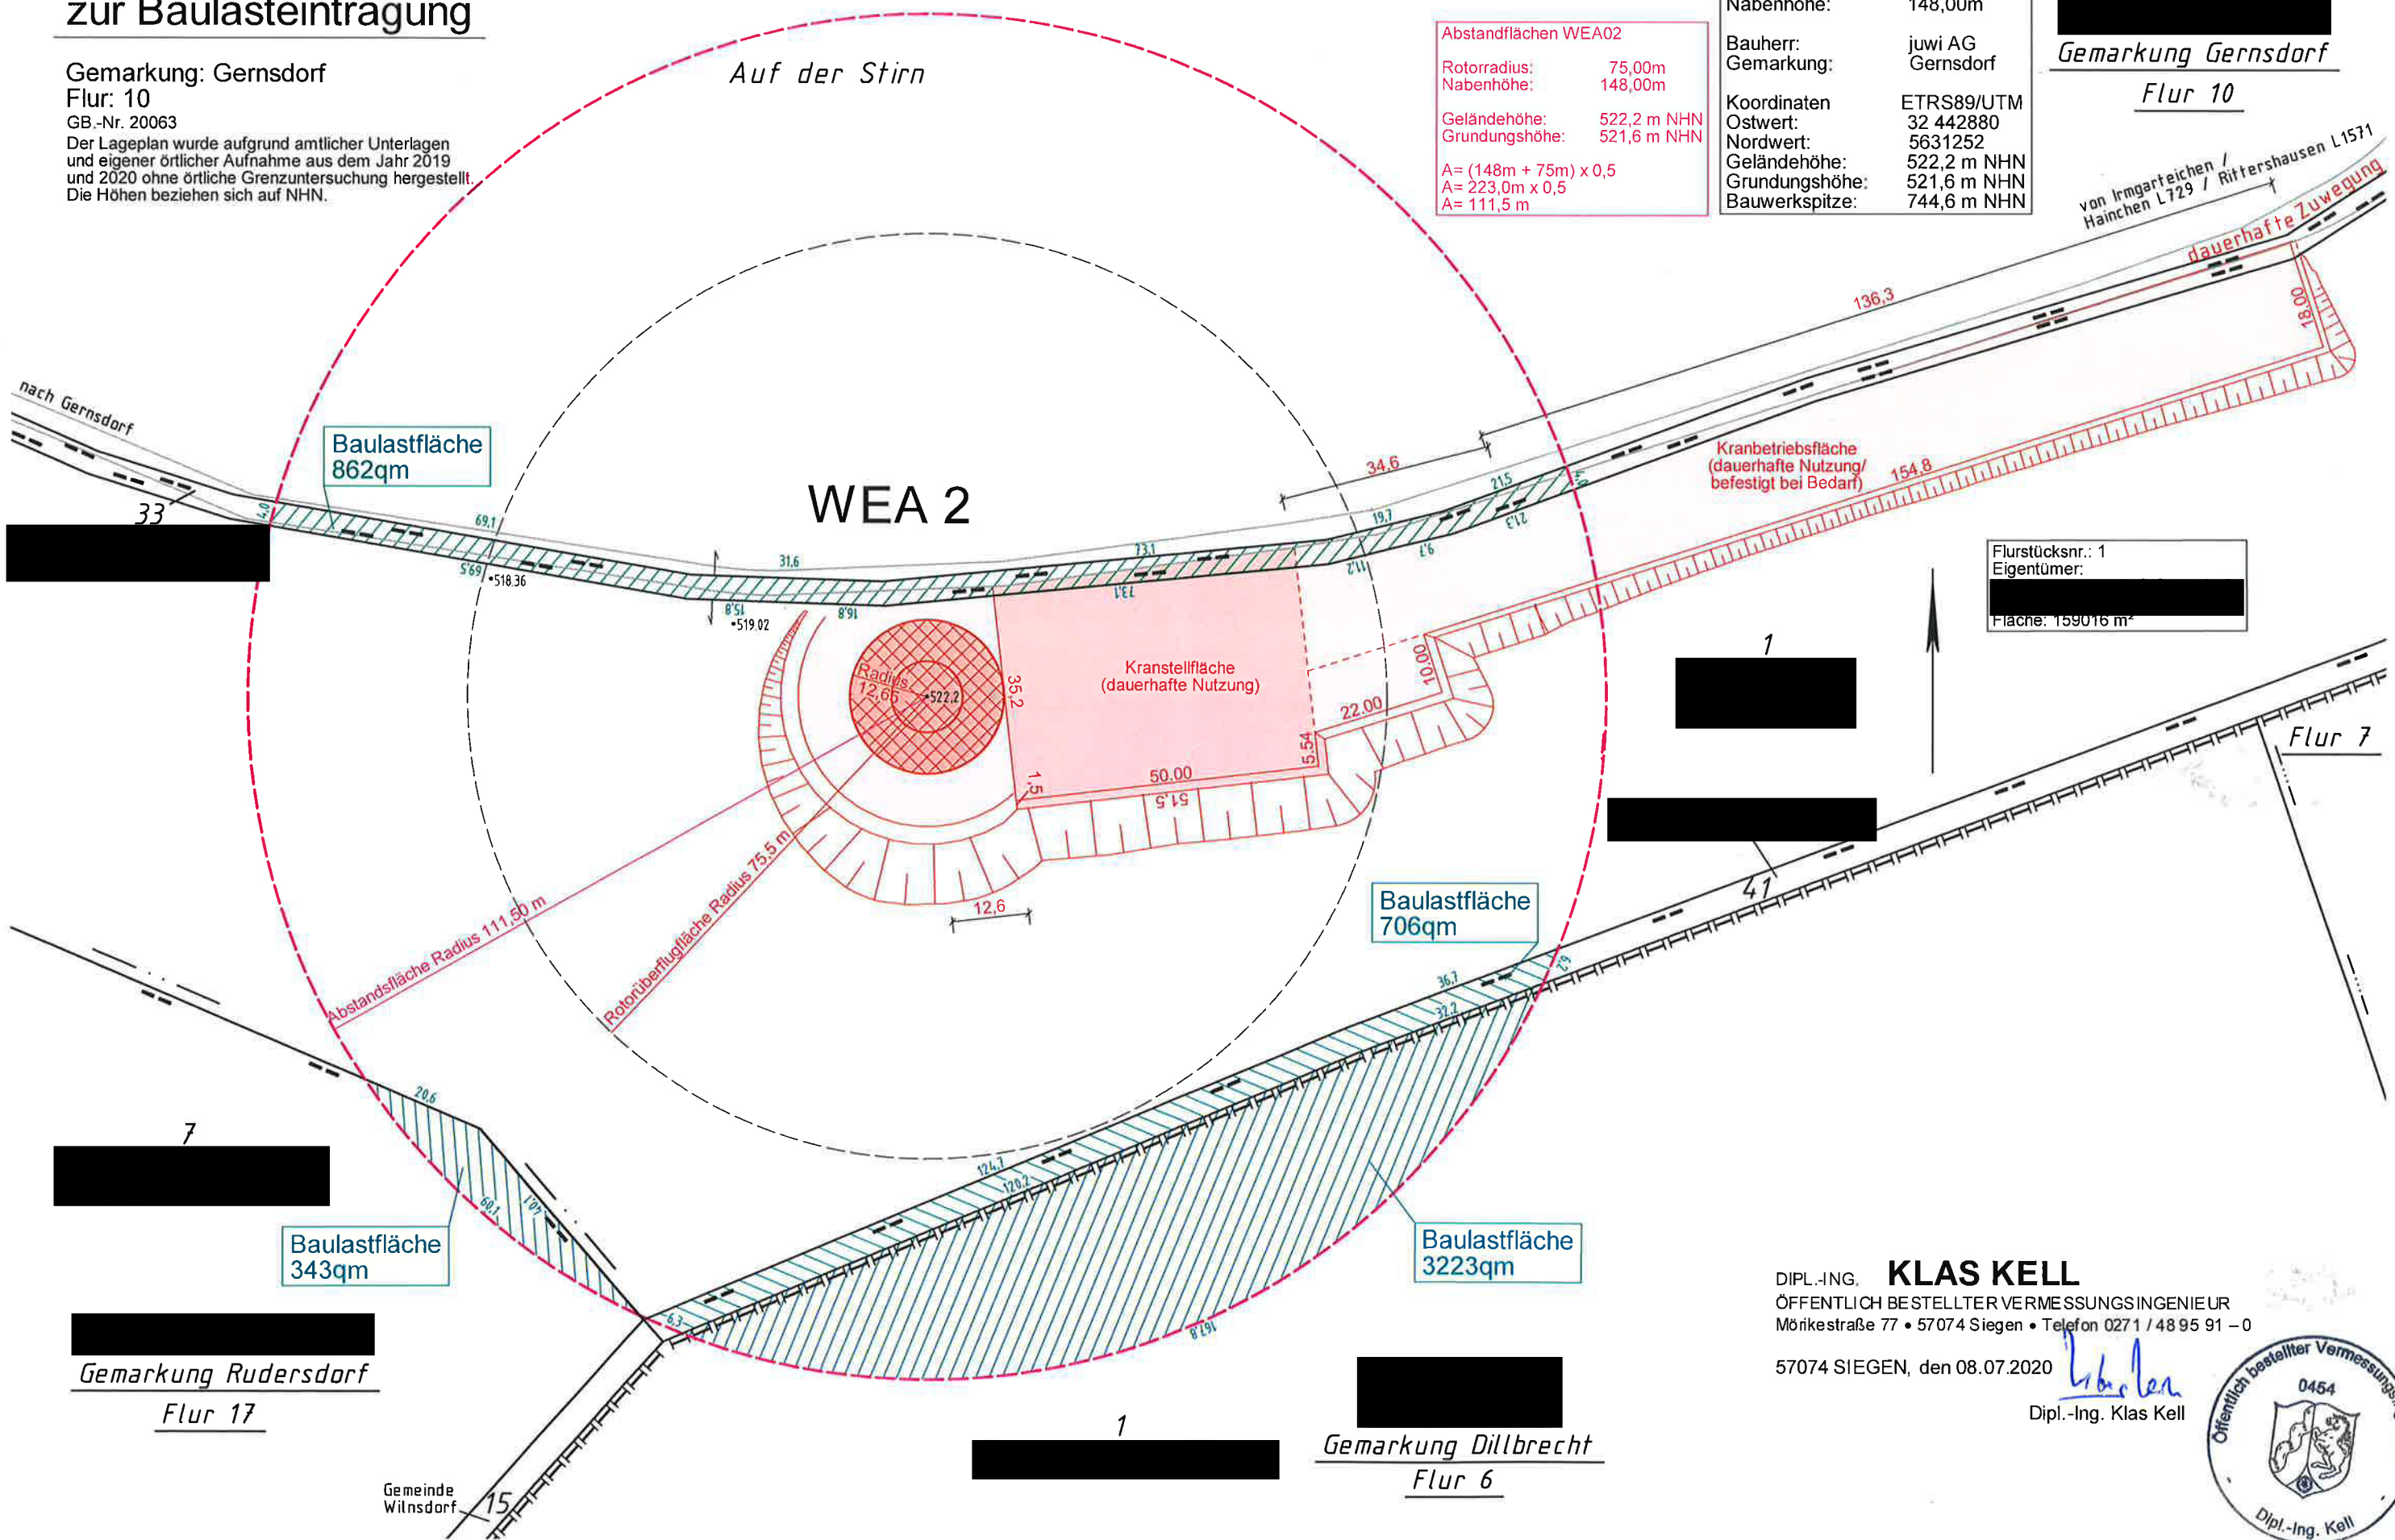

Flurstücksnr.: 1
Eigentümer:
Fläche: 159016 m²

Gemarkung Rudersdorf
Flur 17

Gemarkung Dillbrecht
Flur 6

DIPL.-ING. **KLAS KELL**
ÖFFENTLICH BESTELLTER VERMESSUNGSINGENIEUR
Mörkestraße 77 • 57074 Siegen • Telefon 0271 / 48 95 91 - 0

57074 SIEGEN, den 08.07.2020

Klas Kell
Dipl.-Ing. Klas Kell

