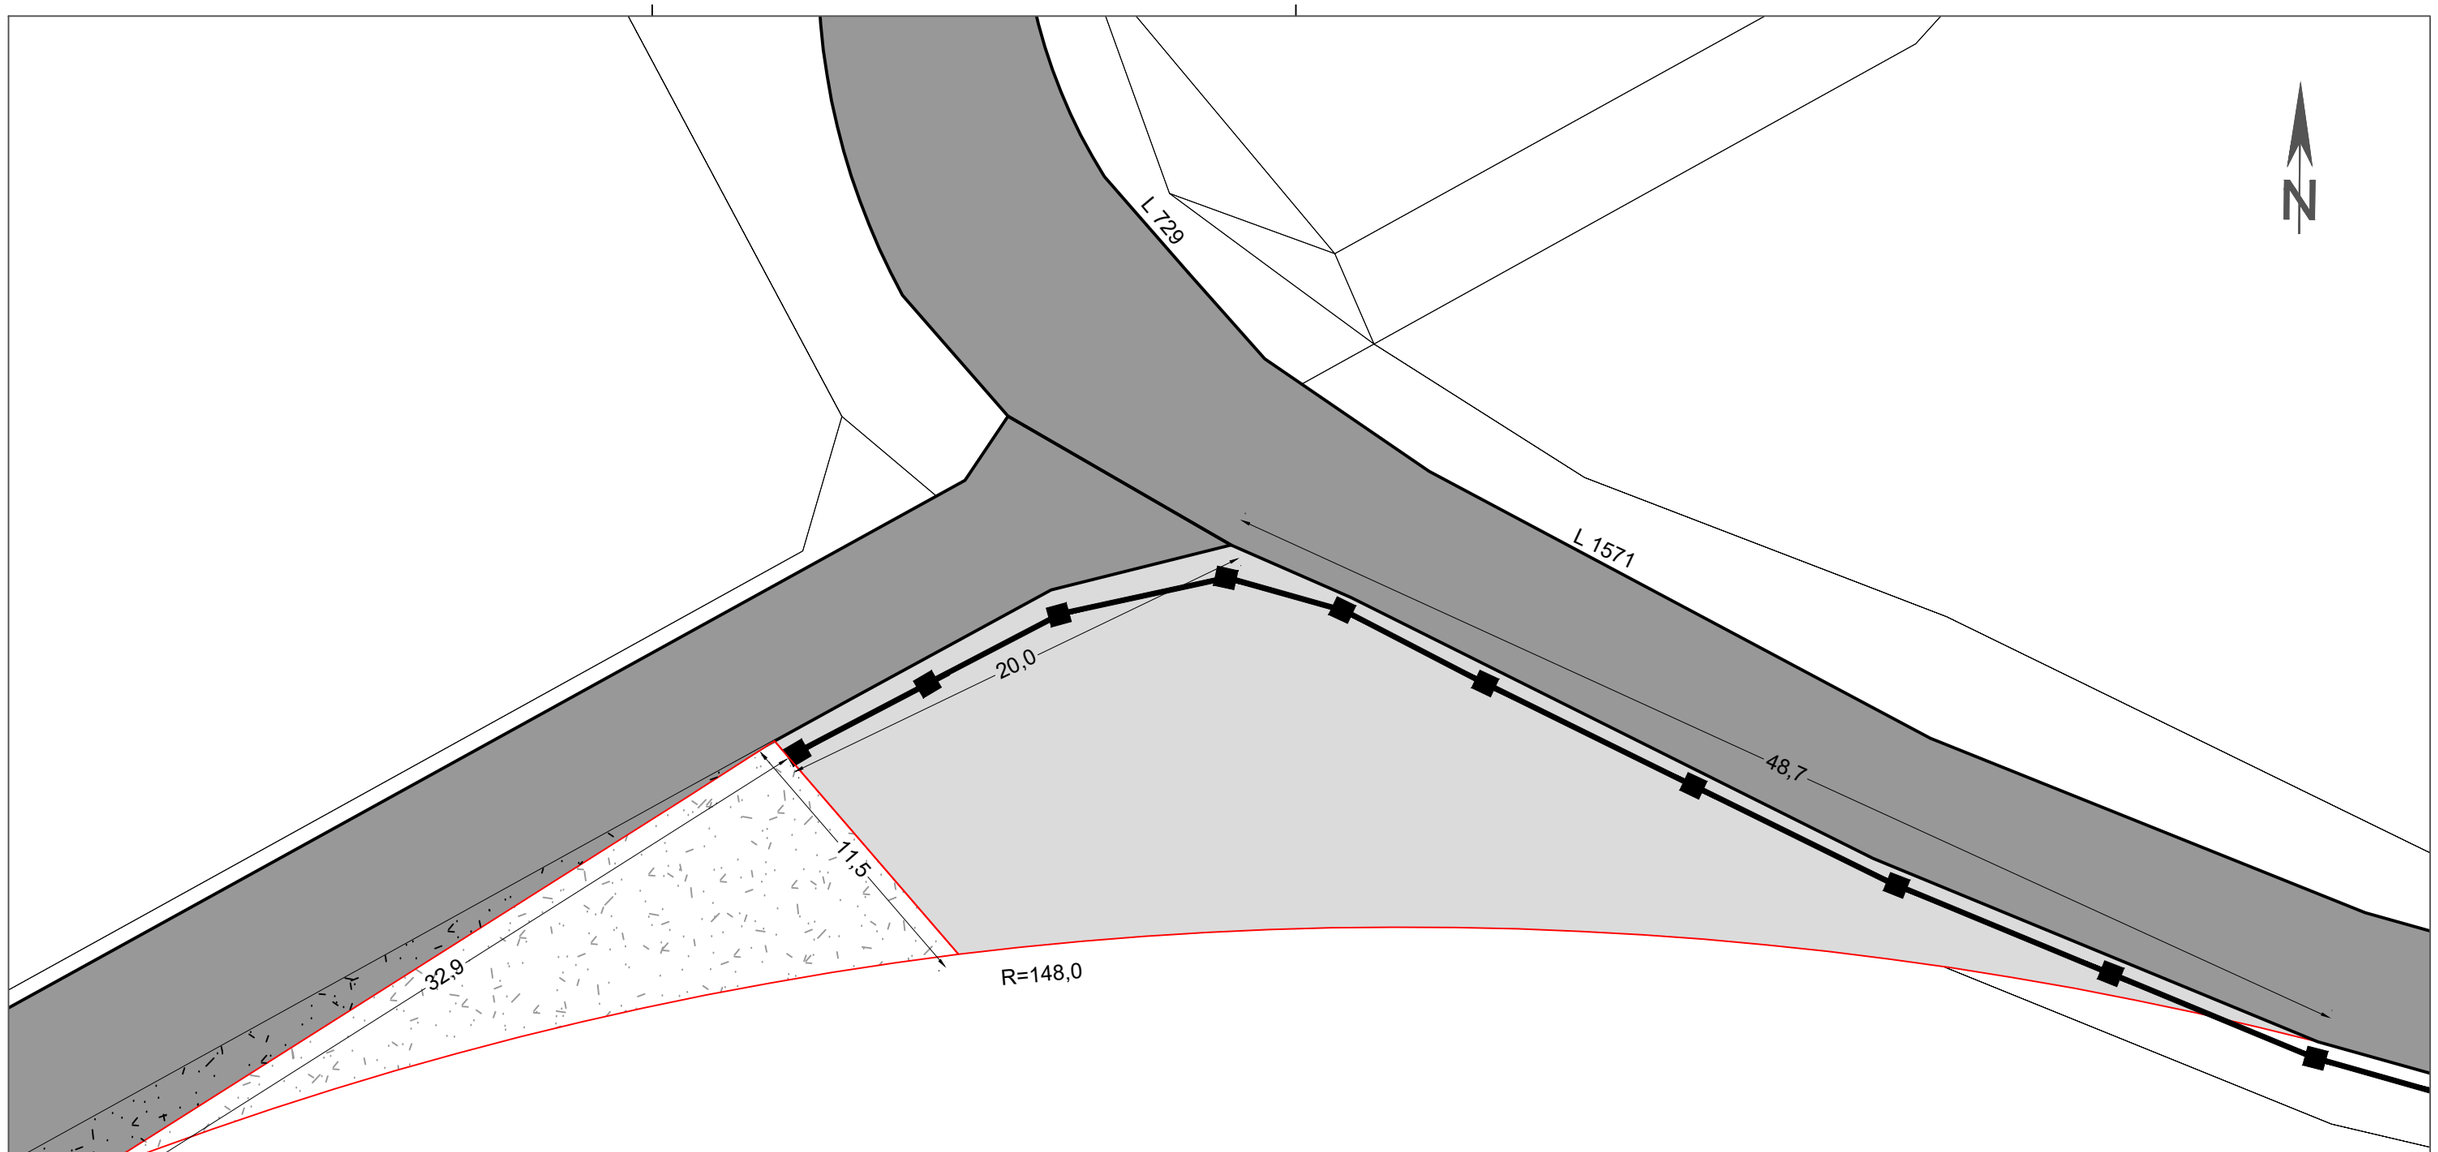

Ein- und Ausfahrt 1
WP Wilnsdorf
(für alle Wartungsfahrzeuge)

Legende: siehe Anhang zur Beantragung der Sondernutzungserlaubnis

Sondernutzungserlaubnis

Stand vom: 19.06.2020

Bauvorhaben: Windpark Wilnsdorf	**Planung:** **juwi AG** Energie-Allee 1 55286 Wörrstadt Telefon: 06732 9657-0 Telefax: 06732 9657-7001 www.juwi.de
Plan: Ein- und Ausfahrt 1 - Ausbau	
Phase: Betriebsphase	**Straße:** L729 / L1571
Projektnummer: 10000.1928	**Maßstab-Lageplan / Papierformat:** 1:250 / A3

A3 - (420 x 297)mm

Dateiname: Wilnsdorf_SNE_Hessen.dwg