


WEA-Standorte

- ⊗ gegenständig

Flächeninanspruchnahme

Nutzungsziel (und Dauer)

- Fundament (permanent)
- Kranstellfläche (permanent)
- Hilfskranfläche (temporär)
- Montagefläche (temporär)
- Rüstfläche (temporär)
- Rüst-/Montagefläche (temporär)
- Blattlagerfläche (temporär)
- Lagerfläche (temporär)
- Turmablage (temporär)
- Zuwegung (permanent)
- Zuwegung, überlappend (permanent)

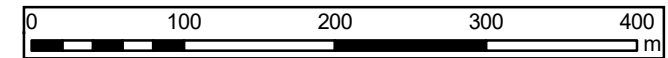

Unter Verwendung von Digitalen Topografischen Karten im Maßstab 1:25 000 (DTK50) der Geobasis NRW „Datenlizenz Deutschland – Namensnennung – Version 2.0“

Auftraggeber	
SoLa Energiepartner GmbH	Renker Weg 1 33175 Bad Lippspringe
Auftragnehmer	
SCHMAL + RATZBOR	Im Bruche 10 31275 Lehrte OT Aligse tel. 05132-5889940 email: info@schmal-ratzbor.de
Ingenieurbüro für Umweltplanung	

**Landschaftspflegerischer Begleitplan
zum geplanten Windpark "Keimberg"**

Karte 1: Planung