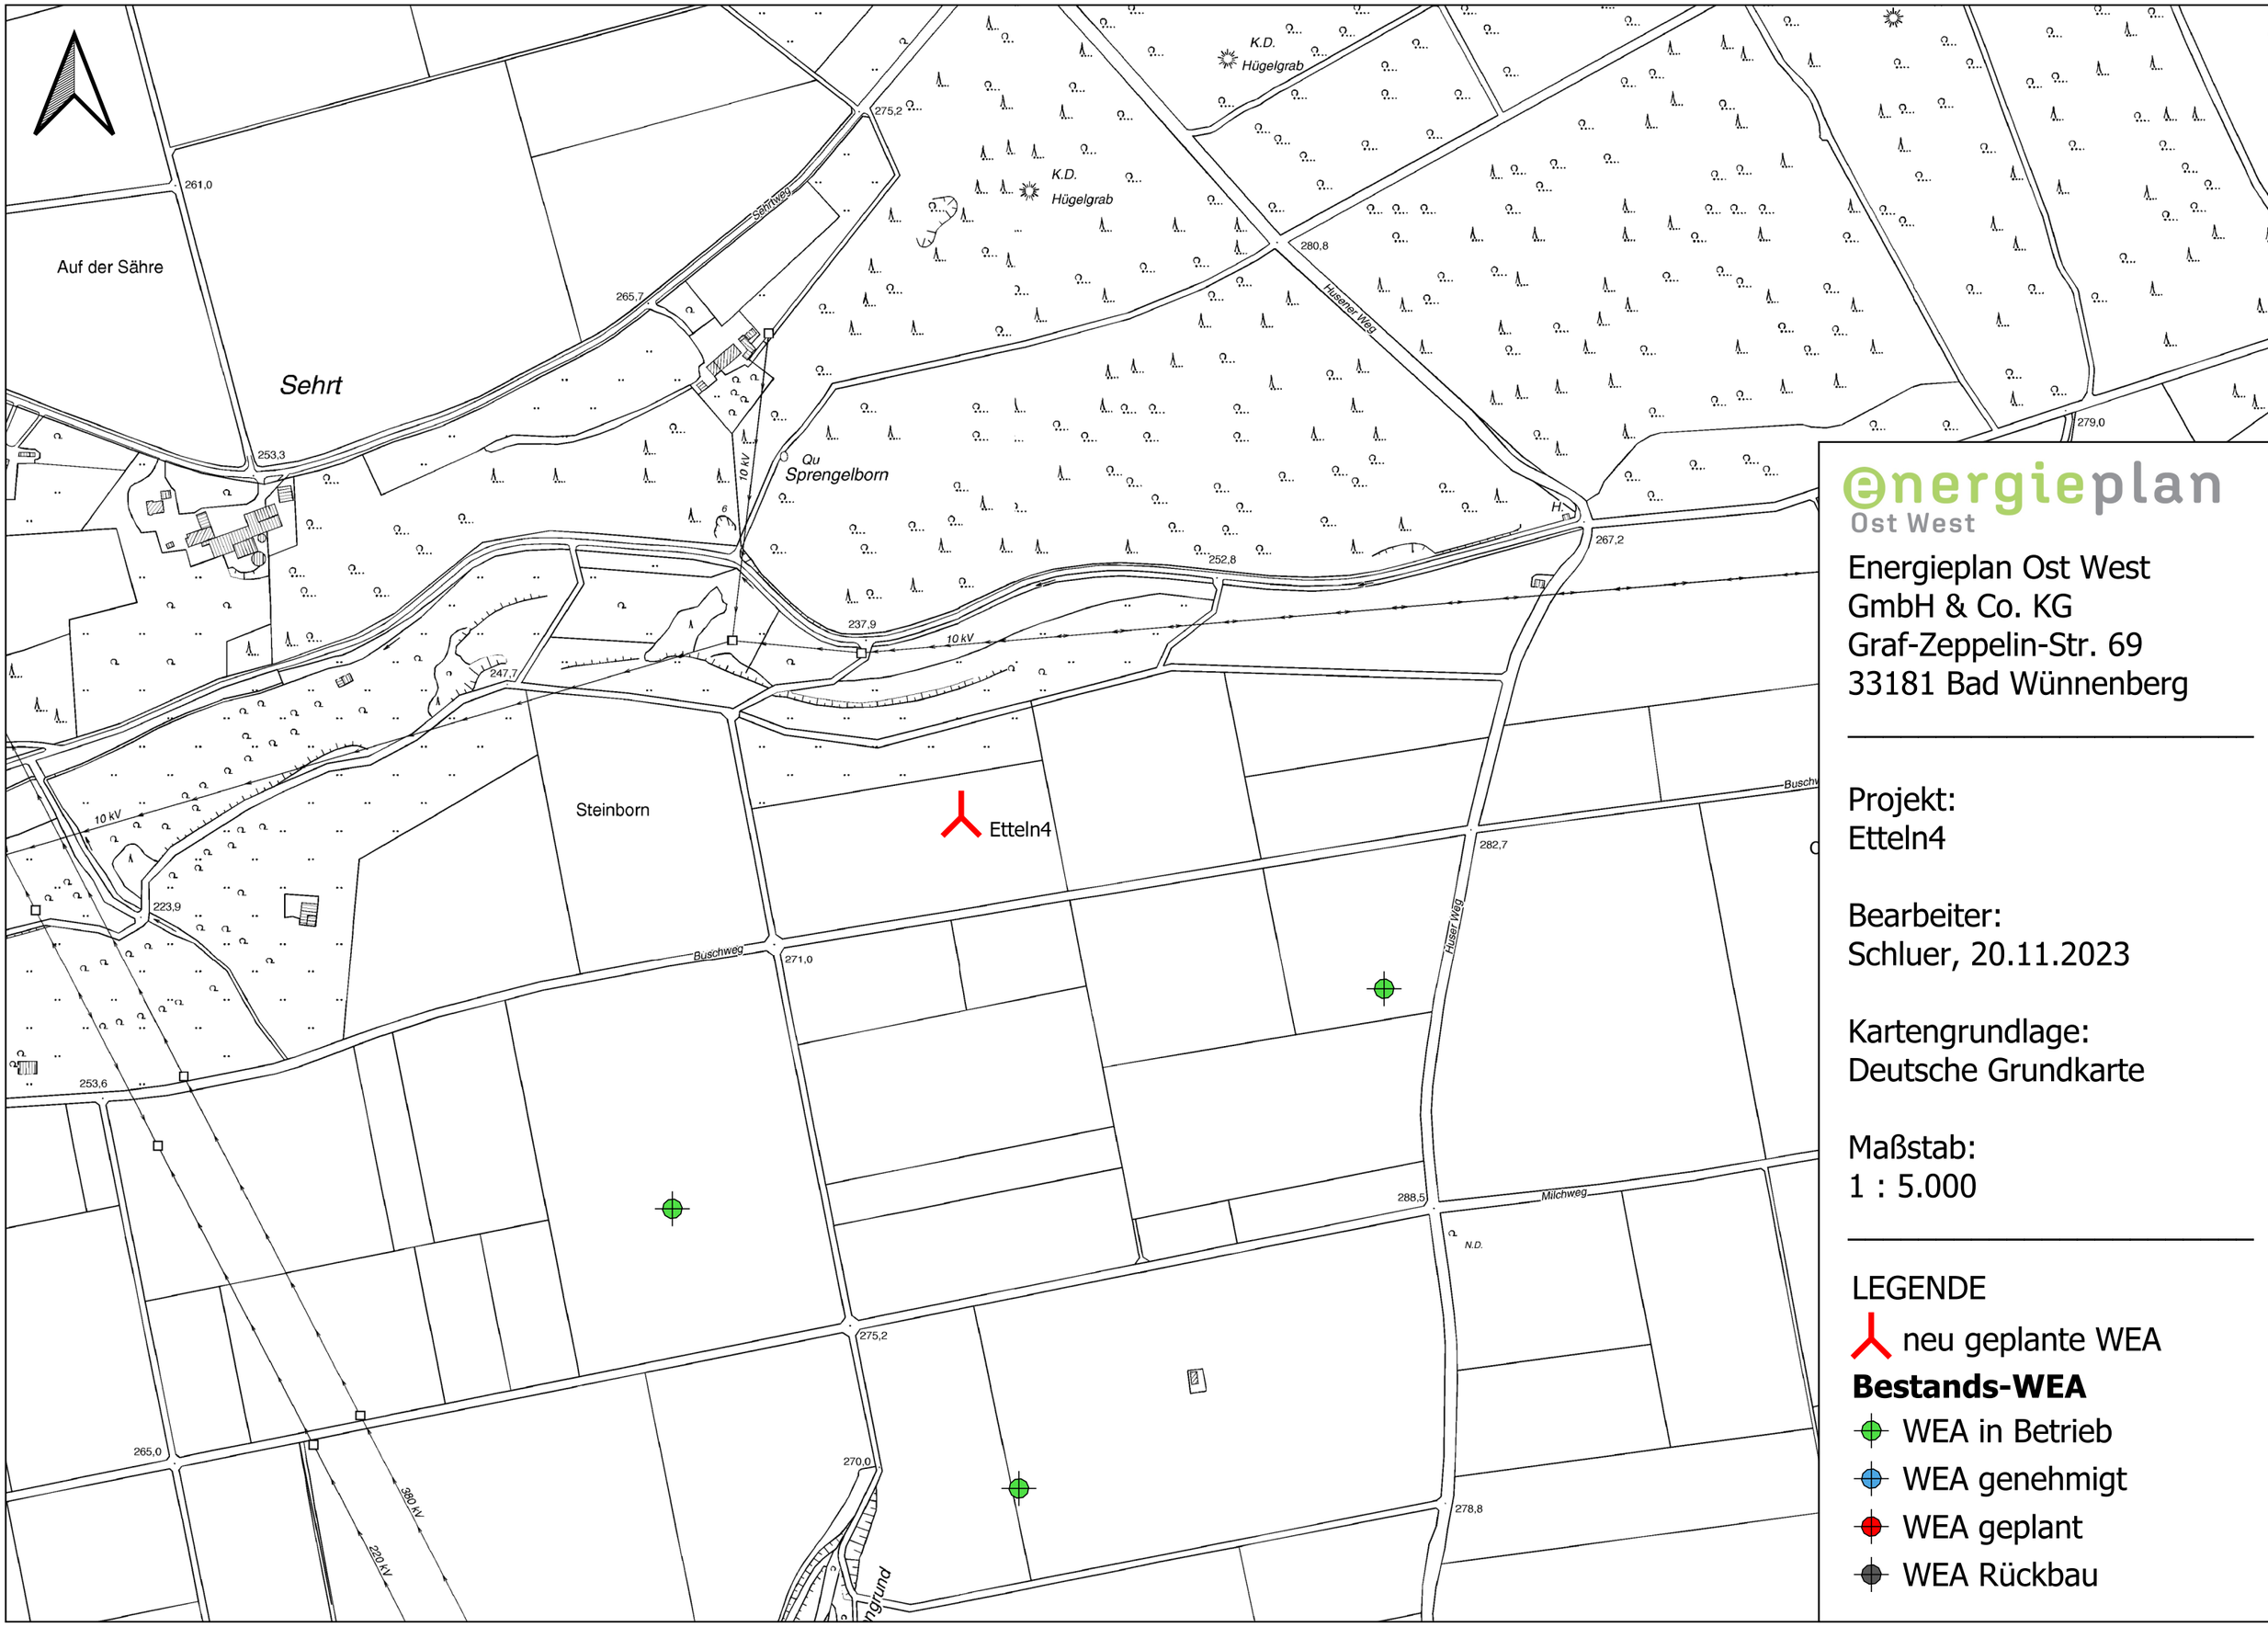

energieplan
Ost West

Energieplan Ost West
GmbH & Co. KG
Graf-Zeppelin-Str. 69
33181 Bad Wünnenberg

Projekt:
Etteln4

Bearbeiter:
Schluer, 20.11.2023

Kartengrundlage:
Deutsche Grundkarte

Maßstab:
1 : 5.000

LEGENDE

neu geplante WEA

Bestands-WEA

- WEA in Betrieb
- WEA genehmigt
- WEA geplant
- WEA Rückbau