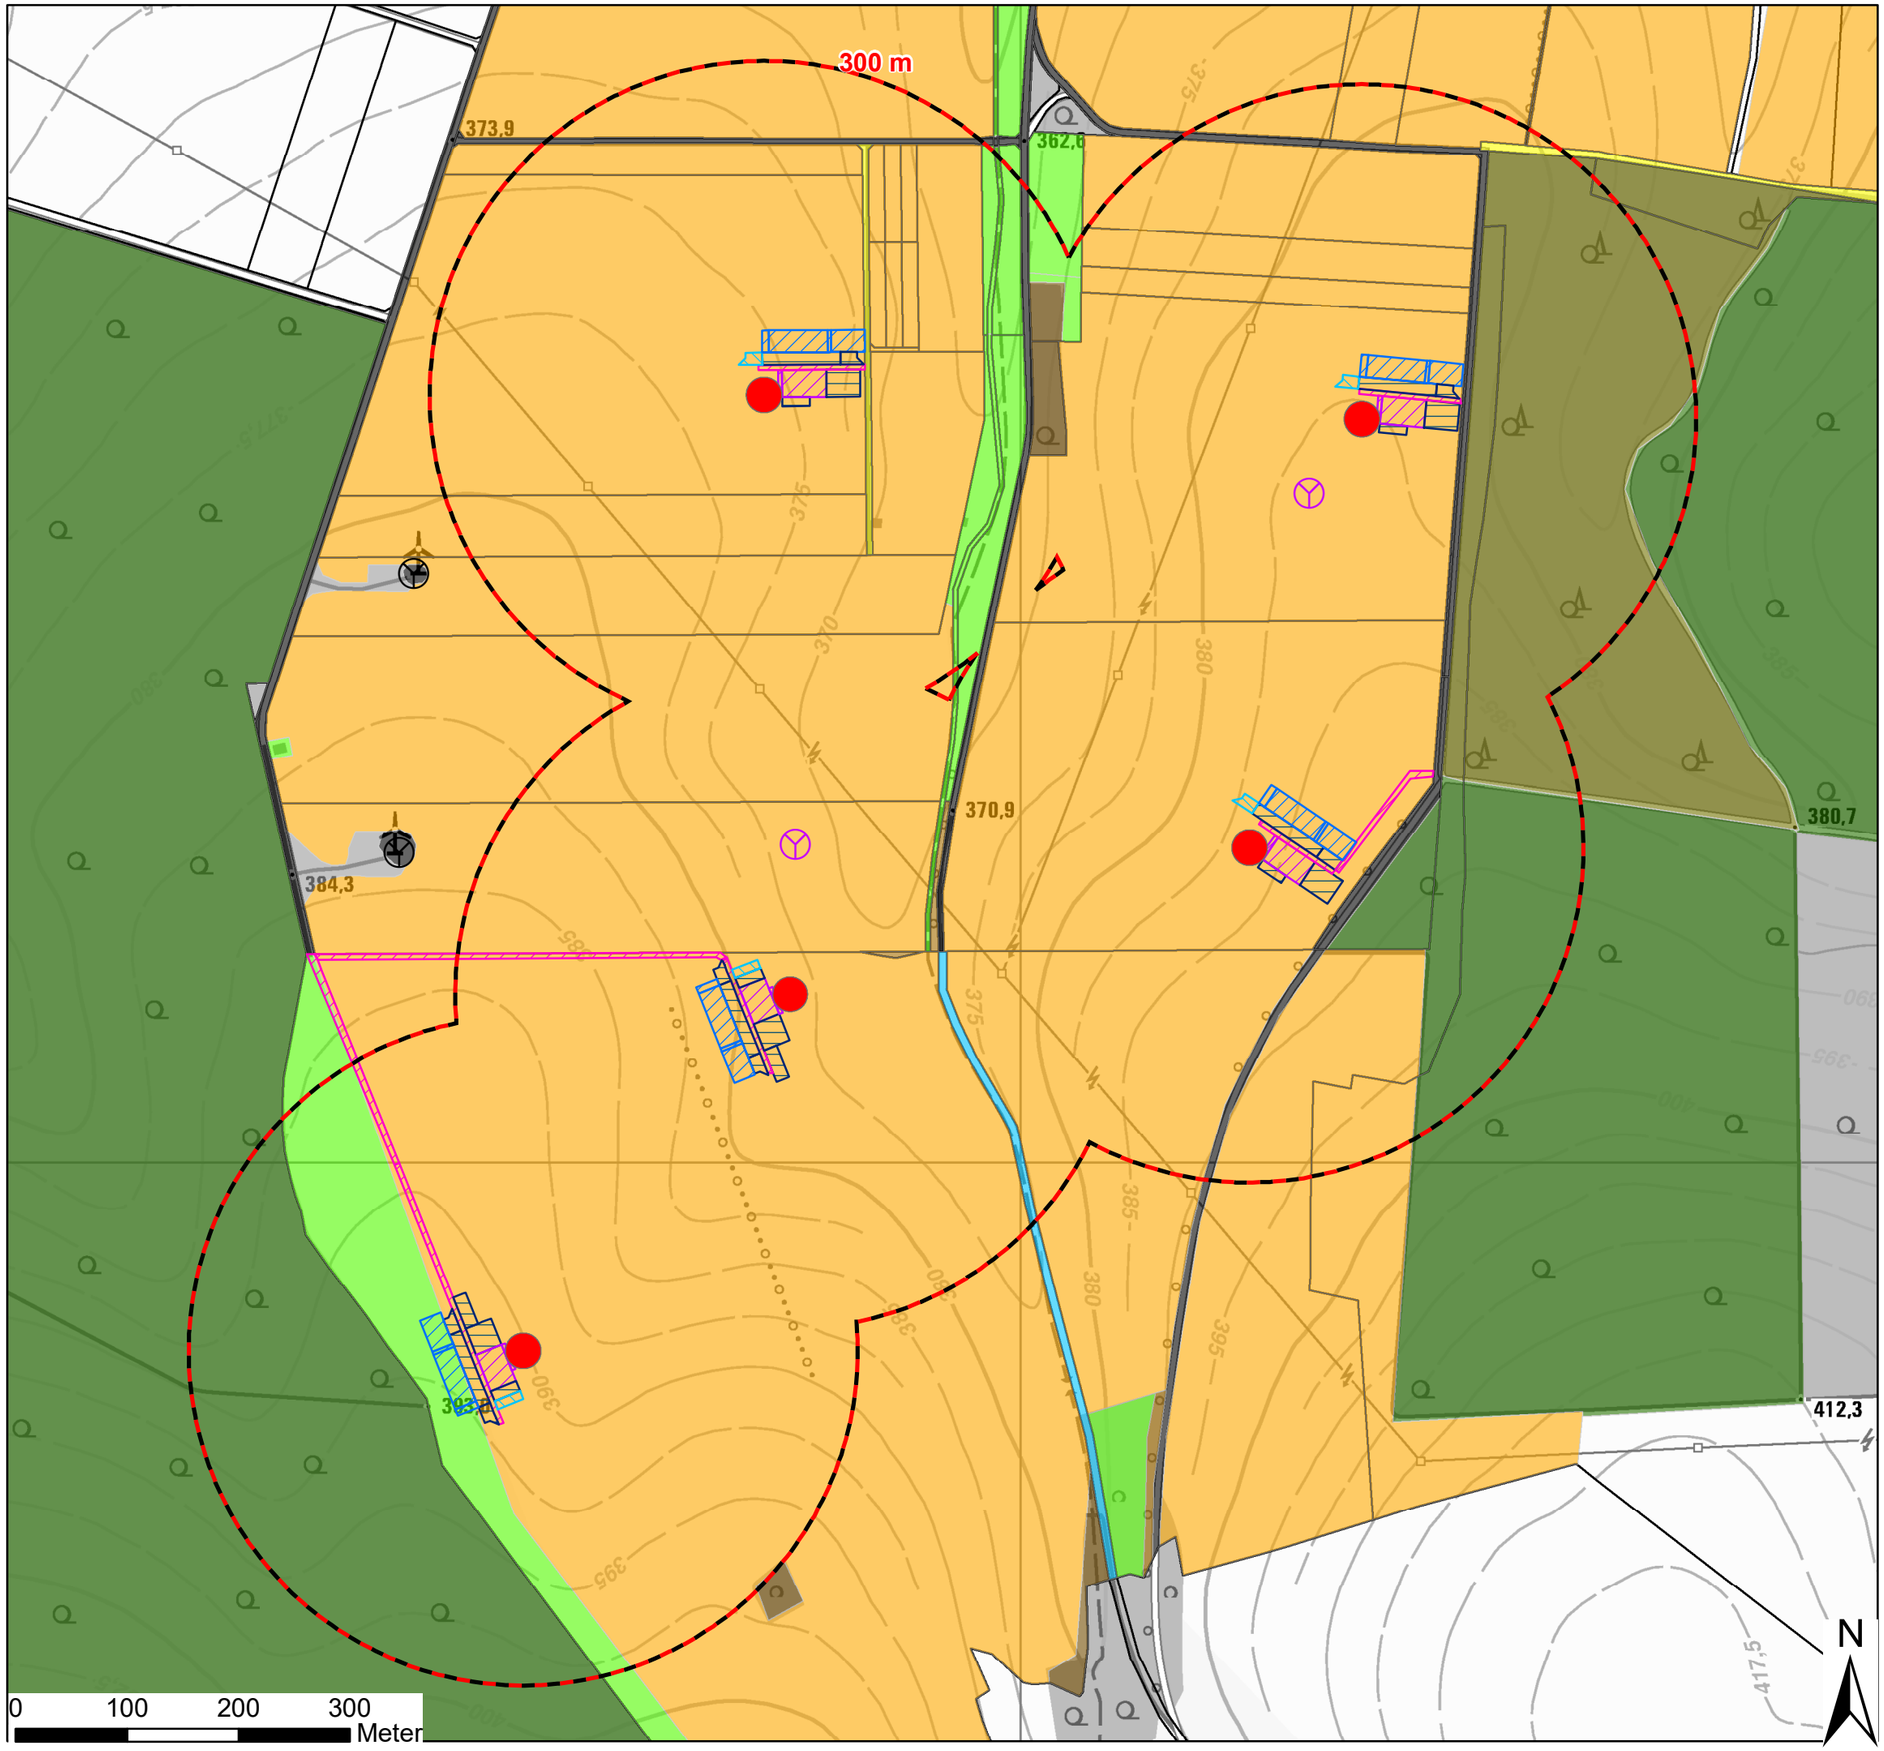

Legende

Biotoptypen

- Eichen-Buchen-Mischwald
- Feldgehölz
- Fichtenwald
- Gehölzstreifen
- Gewässerbegleitstreifen
- Lehmacker
- Wirtschaftsgrünland
- teilversiegelte Fläche
- unbefestigte Fläche
- versiegelte Fläche

Baustellenflächen

- Fundament, dauerhaft
- Kranstellfläche, dauerhaft
- Zuwegung, dauerhaft
- Blattlagerfläche, temporär
- Lagerfläche, temporär
- Montagefläche, temporär

Flurstücksgrenzen

WEA-Standorte

- geplante WEA
- beantragte WEA
- genehmigte WEA (Änderungsantrag)
- genehmigte WEA
- bestehende WEA
- abzubauende WEA

Abstandsradius

300 m

"Unter Verwendung von Sach- und Grafikdaten des Landesamtes für Umwelt, Natur und Verbraucherschutz NRW (LANUV)"

Auftraggeber
Lackmann Flocke GbR
Renker Weg 1
33175 Bad Lippspringe

Auftragnehmer
SCHMAL + RATZBOR
Ingenieurbüro für Umweltplanung
Im Bruche 10
31275 Lehrte OT Aligse
tel. 05132-5889940
email: info@schmal-ratzbor.de

Landschaftspflegerischer Begleitplan (LBP)
Windenergieprojekt - Errichtung und Betrieb von fünf WEA
„Bad Wünnenberg-Fürstenberg“

Karte 1: Biotoptypen und Baustellenflächen

Maßstab: 1:5.500 - Blattgröße DIN A3 (Querformat) 10.11.2023

Bad-Wünnenebrg-Fürstenberg_LBP_Karte1_Biotoptypen.mxd
Bad-Wünnenebrg-Fürstenberg_LBP_Karte1_Biotoptypen.pdf