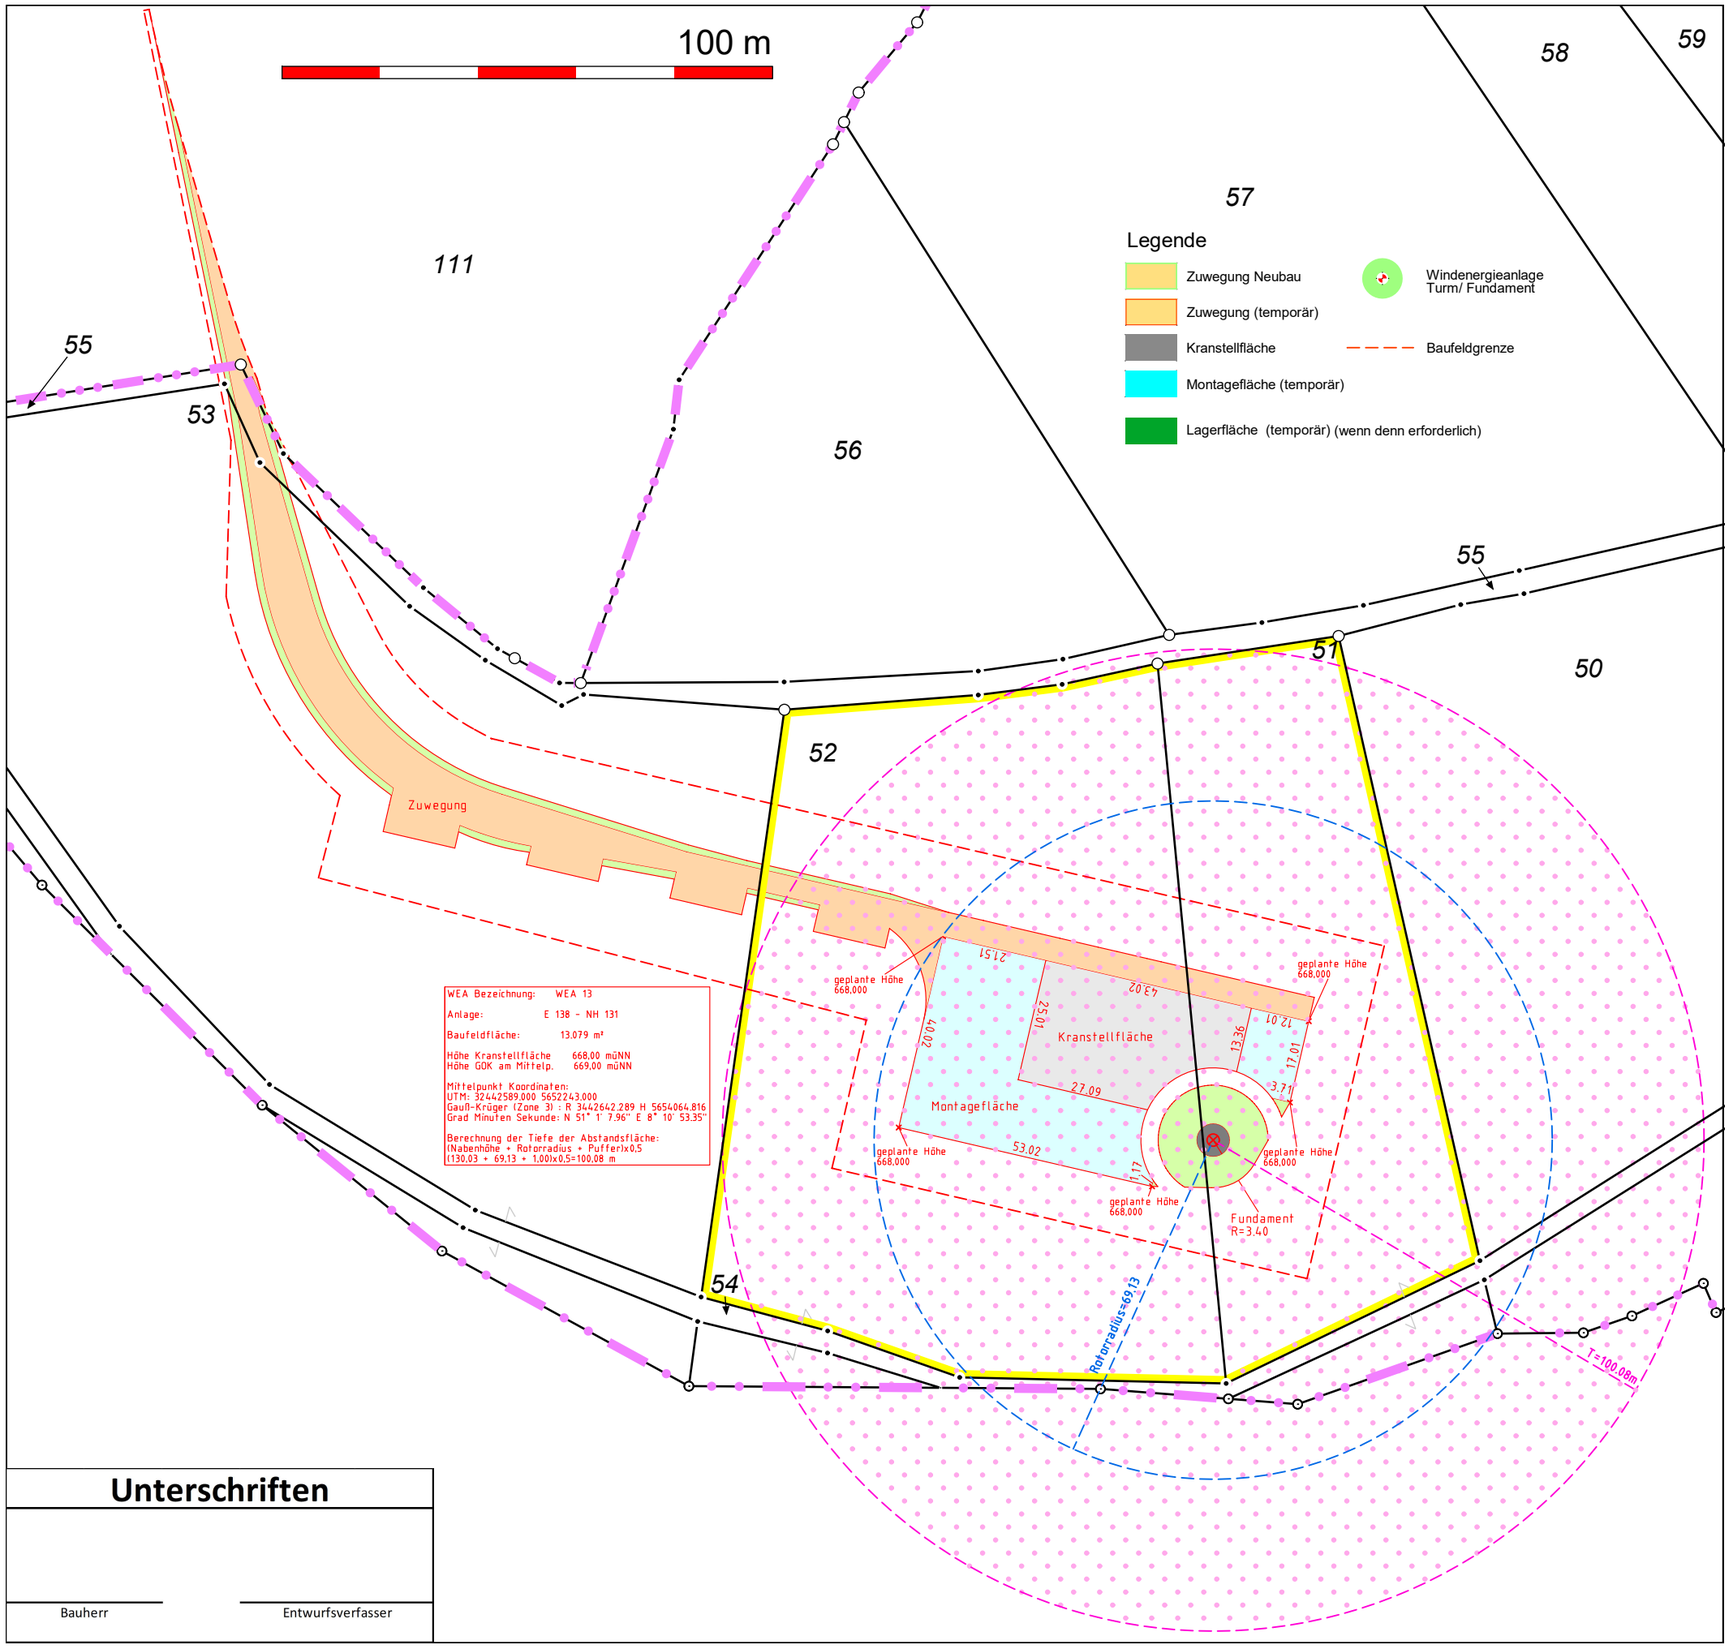

Unterschriften

Bauherr

Entwurfsverfasser

Alle Maße, Höhen und die übrigen, für die Ausführung übergebenen Unterlagen sind am Bau zu prüfen. Alle etwaigen Abweichungen und Unstimmigkeiten sind dem Planverfasser vor Ausführung mitzuteilen. Dies gilt auch für entdeckte oder vermutete Mängel (VOB/B 1 § 3 Nr. 3).

Bauvorhaben	Enercon GmbH Windpark Kirchhundem
Planinhalt	**Projekteintrag** WEA 13

Öffentlich bestellter Vermessungsingenieur

Dipl.- Ing. Oliver Buck MA MRICS

Beratender Ingenieur der Ingenieurkammer Hessen
Prüfsachverständiger für Vermessungswesen

Heinrich-Hertz-Straße 3A
34123 Kassel
Telefon 0561/983 982 - 0
Telefax 0561/983 982 - 82
E-mail info@buck-vermessung.de
Internet www.buck-vermessung.de

buck Vermessung

GB-Nr.: 20-0123		Stand: 02.03.2020
Ort	Gemeinde	Kirchhundem
	Gemarkung	Heinsberg
	Flur	11
Maßstab 1:1250		Datum 02.03.2020
Höhenbezugssystem : ohne		gez.: J. Apel