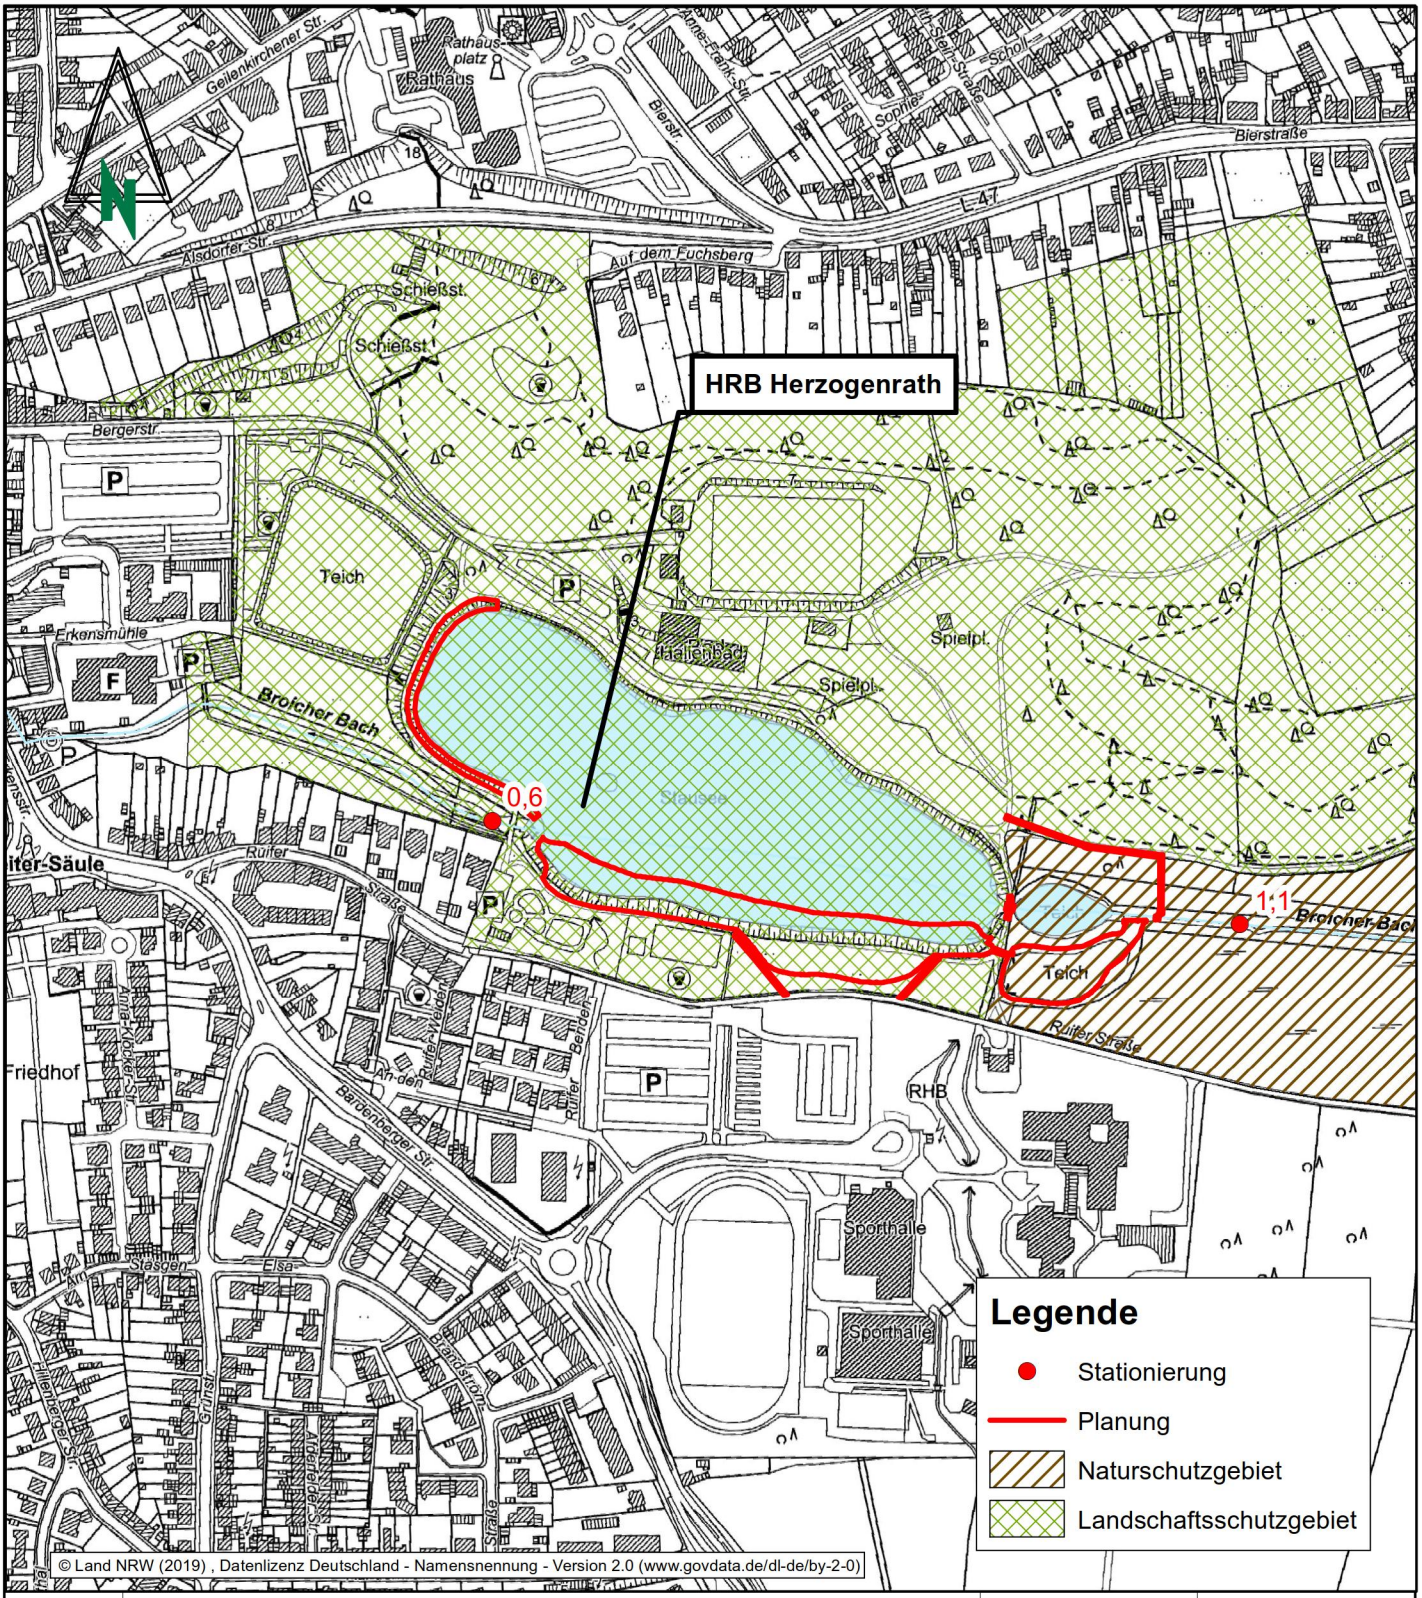

Änd.	Bemerkungen	Datum	Name

Wasserverband Eifel-Rur

Eisenbahnstraße 5
52353 Düren

Maßnahme: Umgestaltung HRB Herzogenrath

Titel, zusätzlicher Titel: Übersichtslageplan auf Grundlage der ABK

Dateipfad: P:\WER-1104\01_Entwurf\06_DATEN\GIS\01_Genehmigung\20210709_GEW-ULP-G-102.mxd

Datei-Name: 20210709_GEW-ULP-G-102

Layout-Name: ULP-G-102

Abt.	Blatt	Maßstab	Papierformat	Erstellt durch	Freigegeben von
WER-1104 GEW-ÜLP-G-102	2/16	1:5.000	A4	MH	Kuf

INGENIEURGESELLSCHAFT DR. ING. NACKEN MBH
Leonhardstraße 23-27
52064 Aachen
Tel.: 0241/942617-0
Fax: 0241/942617-28

Planungsbüro Koenzen
Wasser und Landschaft
Schulstraße 37
40721 Hilden
Tel.: 02103/90884-0
Fax: 02103/90884-09

Dokumentenart: Übersichtskarte

Dokumentenstatus	Ausgabedatum	Index
Freigegeben	09.11.2023	00

Entwurfsverfasser

Der Auftraggeber

www.nacken-ingenieure.de

© Ingenieurgesellschaft Dr. Ing. Nacken mbH