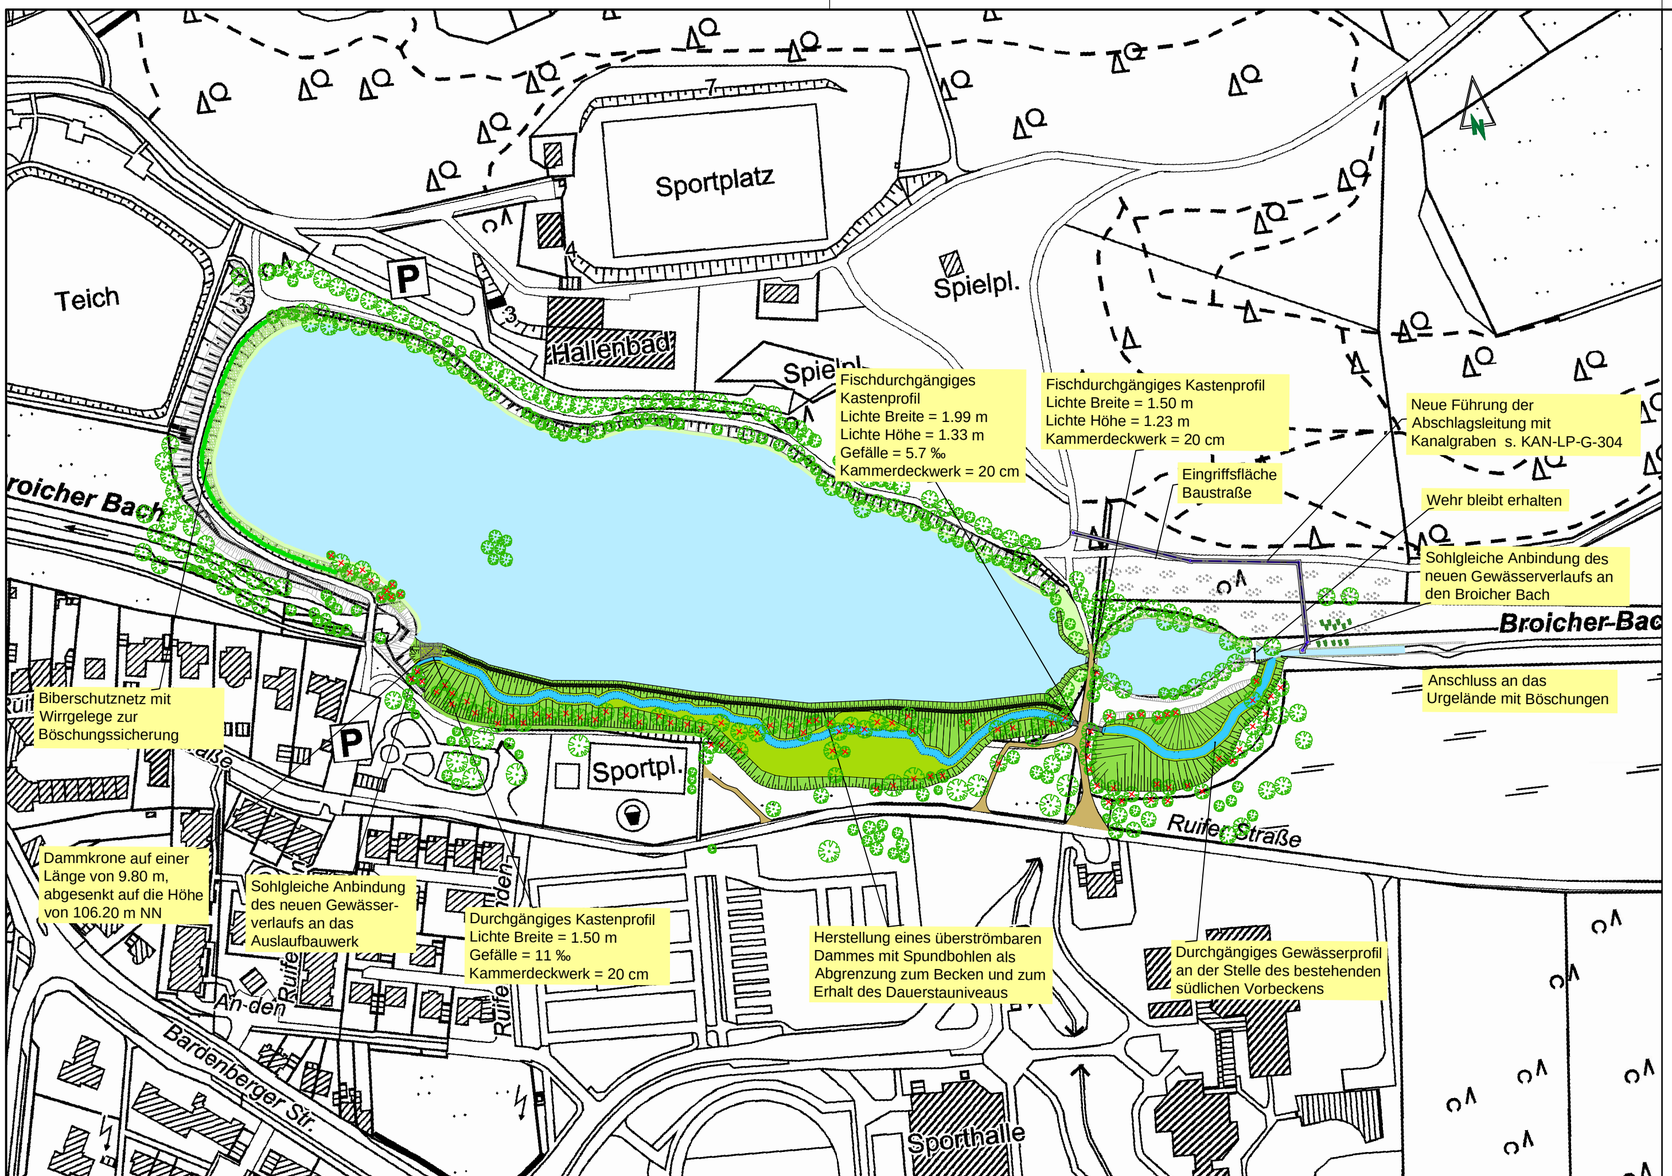

Legende

vorh. Gewässer	gepl. Dammkrone
gepl. Niedrig-/ Mittelwasserbett	Randflächen
gepl. Ersatzaue (zeitweise überflutet)	öffentliche Wegefläche
vorh. Böschung	gepl. öffentliche Wegefläche
vorh. Böschung (bleibt erhalten)	vorh. Straße
gepl. Böschung	vorh. Spiel-/Sportplatz
gepl. Biberschutz	vorh. Wiese
vorh. Mischwald	

Geobasisdaten der Kommunen und des Landes NRW © Geobasis NRW 2018

Änd.			

Wasserverband Eifel-Rur

Eisenbahnstraße 5
52353 Düren

Maßnahme: Umgestaltung HRB Herzogenrath

Titel, zusätzlicher Titel: Darstellung von Gewässerentwicklungsmaßnahmen

Dateipfad:	Datei-Name:	Layout-Name
P:\WER-1104\01_Entwurf\06_DATEN\CAD\	GEW-ULP-G-104.dwg	ULP-G-104

Abt.	Blatt	Maßstab	Papierformat	Erstellt durch	Freigegeben von
WER-1104 GEW-ULP-G-104	4/16	1:2.000	A2A4	ST	KUF

INGENIEURGESELLSCHAFT DR. ING. NACKEN MBH
Leonhardstraße 23-27
D - 52064 Aachen
Tel.: 0 24 1 / 94 26 17 - 0
Fax: 0 24 1 / 94 26 17 - 28

Planungsbüro Koenzen
Wasser und Landschaft
Schulstraße 37
40721 Hilden
Tel.: 02103/90884-0
Fax: 02103/90884-09

Dokumentenart: Lageplan

Dokumentenstatus	Ausgabedatum	Index
freigegeben	2023-11-08	00

Entwurfsverfasser

Der Auftraggeber

www.nacken-ingenieure.de

© Ingenieurgesellschaft Dr. Ing. Nacken mbH