


Schnitt A-A ländl. Geh-/Radweg

-Einseitneigung-


M 1:25

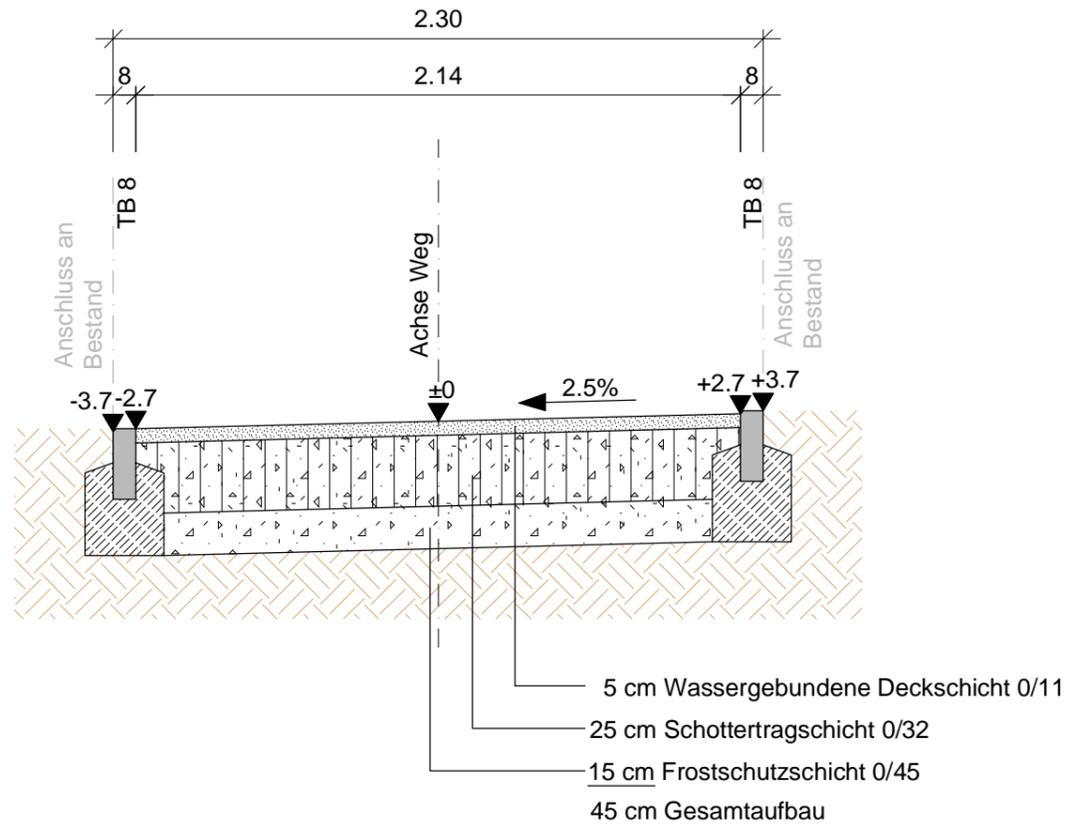

Schnitt B-B ländl. Geh-/Radweg

-Dachgefälle-

M 1:25

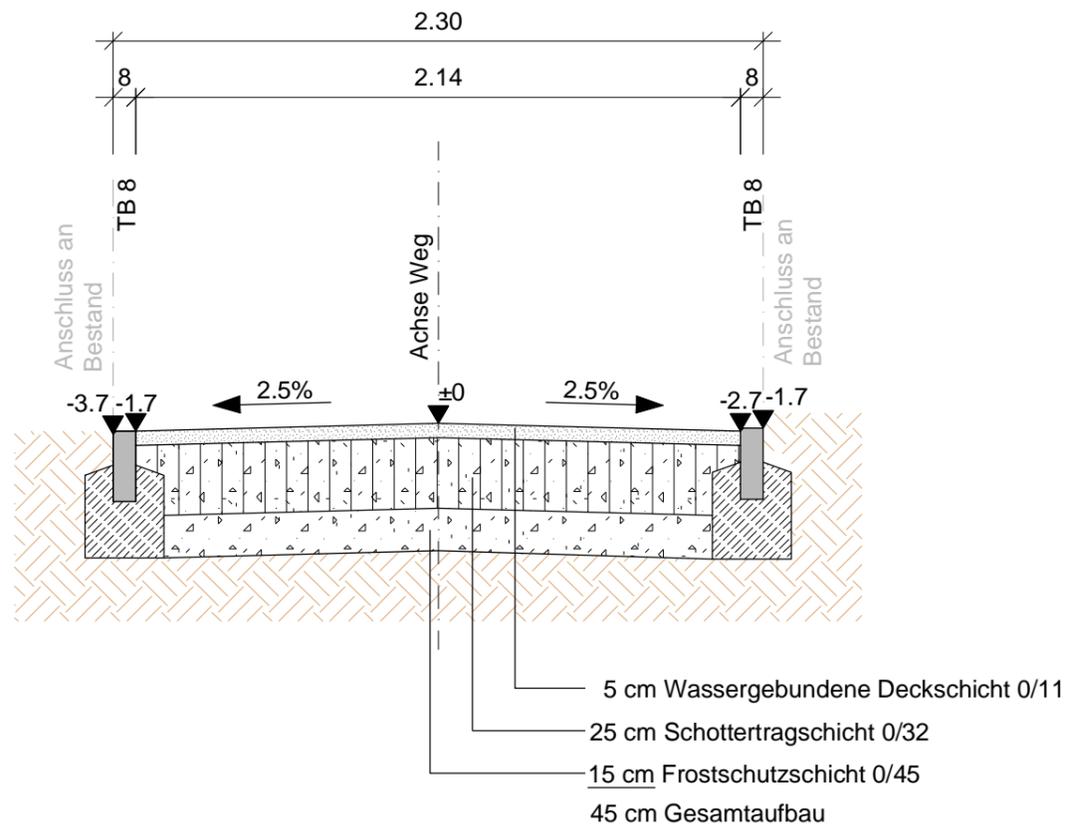

Änd.			



Wasserverband Eifel-Rur

Eisenbahnstraße 5
52353 Düren

Maßnahme **Umgestaltung HRB Herzogenrath**

Titel, zusätzlicher Titel **Regelquerschnitte ländl. Geh- / Radweg**

Dateipfad: P:\WER-1104\01_Entwurf\06_DATEN\CAD\ Datei-Name: STR-RQ-G-200.dwg Layout-Name: RQ-G-201

Abt. WER-1104	Blatt STR-RQ-G-201	Maßstab 1:25	Papierformat A3	Erstellt durch KD	Freigegeben von KUF
---------------	--------------------	--------------	-----------------	-------------------	---------------------

INGENIEURGESELLSCHAFT DR. ING. NACKEN MBH Leonhardstraße 23-27 D - 52064 Aachen Tel.: 0 24 1 / 94 26 17 - 0 Fax: 0 24 1 / 94 26 17 - 28	Planungsbüro Koenzen Wasser und Landschaft Schulstraße 37 40721 Hilden Tel.: 02103/90884-0 Fax: 02103/90884-09	Dokumentenart Regelquerschnitt
		Dokumentenstatus: freigegeben Ausgabedatum: 2021-07-07 Index: 00

Entwurfsverfasser: Der Auftraggeber