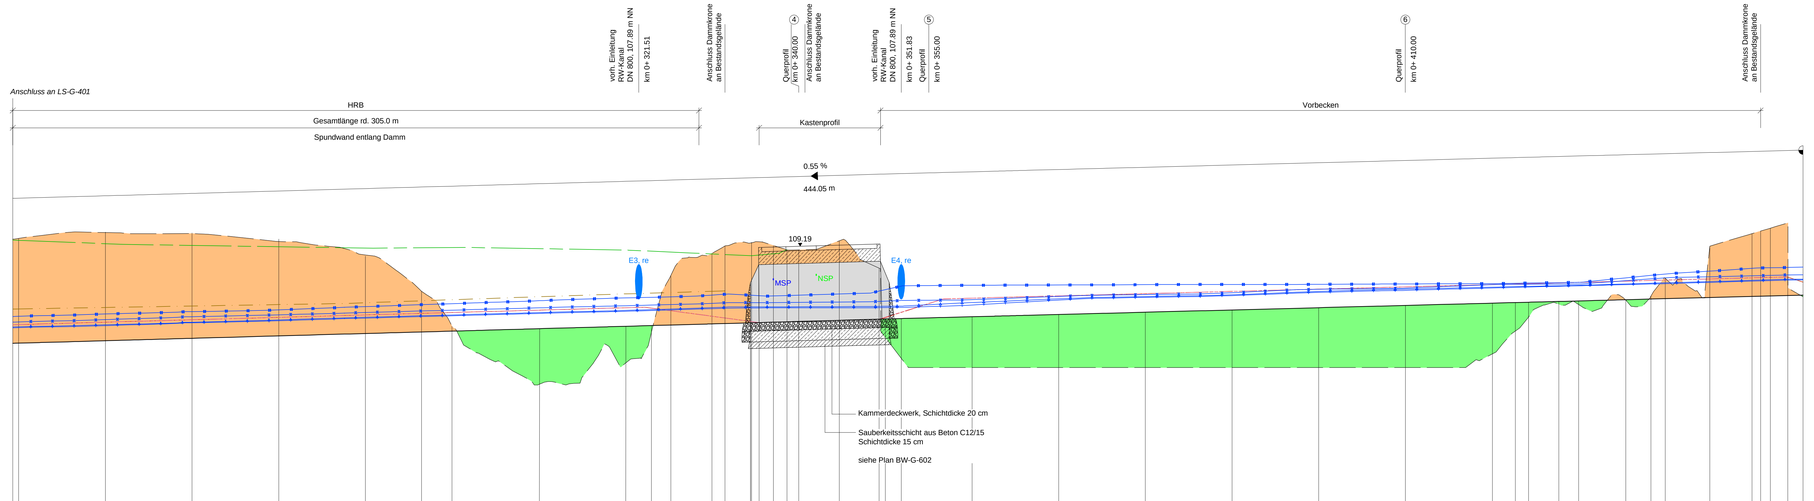

Stationierung	[m]	244.01	250.00	260.00	270.00	280.00	290.00	295.49	300.00	310.00	320.00	321.55	322.98	330.00	331.50	334.66	335.44	337.07	338.65	340.00	344.69	349.20	350.00	351.83	360.00	370.00	380.00	390.00	400.00	410.00	420.00	424.43	424.22	427.73	430.00	435.43	438.83	440.00	445.13	450.00	452.37	454.13	455.88
Bestandshöhe	[m ü. NN]	109.37	109.52	109.49	109.31	109.00	108.16	107.35	106.01	106.50	107.29	107.47	108.98	109.17	109.29	109.30	109.22	109.11	109.13	109.33	109.09	109.09	106.61	106.40	106.40	106.40	106.40	106.40	106.40	106.40	106.71	107.24	107.56	107.86	107.98	107.96	108.13	108.46	109.20	109.49	109.65	109.76	109.34
Planungshöhe	[m ü. NN]	106.96	107.02	107.08	107.13	107.19	107.19	107.24	107.30	107.36	107.36	107.38	107.41	107.42	107.43	107.44	107.44	107.45	107.46	107.47	107.49	107.52	107.52	107.53	107.57	107.63	107.68	107.73	107.78	107.83	107.89	107.90	107.91	107.93	107.94	107.97	107.98	107.99	108.02	108.04	108.05	108.06	108.07
Differenz Planung - Bestand	[m]	-2.41	-2.50	-2.41	-2.18	-1.81	-0.97	-0.11	1.29	0.85	0.07	-1.09	-1.57	-1.75	-1.86	-1.86	-1.77	-1.65	-1.65	-1.84	-1.60	-1.43	0.92	1.13	1.17	1.23	1.28	1.33	1.38	1.43	1.18	0.66	0.35	-0.07	-0.04	-0.01	-0.15	-0.47	-1.18	-1.45	-1.56	-1.59	-1.27
Böschungsoberkante MQ links	[m ü. NN]	107.28	107.45	107.50	107.56	107.62	107.65	107.67	107.73	107.78	107.79	107.71	107.69	107.65	107.65	107.65	107.44	107.48	107.48	107.47	107.47	107.52	107.56	107.67	108.60	108.05	108.11	108.15	108.21	108.26	108.32	108.33	108.34	108.36	108.37	108.40	108.41	108.42	108.45	108.47	108.48	108.49	108.37
Böschungsoberkante MQ rechts	[m ü. NN]	107.28	107.45	107.50	107.56	107.62	107.65	107.67	107.73	107.78	107.79	107.71	107.69	107.65	107.65	107.65	107.44	107.48	107.48	107.47	107.47	107.52	107.56	107.67	108.60	108.05	108.11	108.15	108.21	108.26	108.32	108.33	108.34	108.36	108.37	108.40	108.41	108.42	108.45	108.47	108.48	108.49	
vorh. Schotterweg, linkes Ufer	[m ü. NN]	109.34	109.26	109.21	109.19	109.16	109.17	109.17	109.15	109.13	109.10	109.07	109.02	108.99	108.93	108.89	109.03	109.03	109.03																									
Dammkrone HRB, rechtes Ufer	[m ü. NN]	107.75	107.93	107.79	107.82	107.85	107.90	107.84	107.87	108.04	108.03	108.11	108.13	108.16	108.17	107.77	107.80																											
WSP Q_{30}	[m ü. NN]	107.22	107.42	107.47	107.43	107.48	107.54	107.58	107.59	107.60	107.70	107.72	107.73	107.76	107.76	107.78	107.78	107.78	107.78	107.78	107.78	107.78	107.79	107.79	107.84	107.90	108.02	108.09	108.13	108.18	108.23	108.24	108.26	108.26	108.28	108.29	108.33	108.34	108.37	108.40	108.43	108.44	108.42
WSP MQ	[m ü. NN]	107.24	107.43	107.48	107.45	107.50	107.56	107.60	107.62	107.62	107.71	107.74	107.75	107.78	107.78	107.78	107.78	107.78	107.78	107.78	107.81	107.81	107.82	107.79	107.84	107.90	107.96	108.09	108.13	108.18	108.23	108.24	108.26	108.26	108.28	108.29	108.33	108.34	108.37	108.40	108.43	108.44	108.42
WSP Q_{330}	[m ü. NN]	107.45	107.63	107.68	107.64	107.69	107.74	107.77	107.77	107.78	107.91	107.93	107.93	107.95	107.95	107.95	107.95	107.95	107.95	107.95	107.95	107.95	107.95	107.95	107.97	108.04	108.06	108.09	108.13	108.18	108.23	108.24	108.26	108.26	108.28	108.29	108.33	108.34	108.37	108.40	108.43	108.44	108.42
WSP $HQ_{\ddot{U}}$	[m ü. NN]	107.58	107.84	107.88	107.84	107.88	107.93	107.96	107.94	107.94	108.01	108.02	108.03	108.07	108.07	108.07	108.07	108.06	108.06	108.04	108.10	108.10	108.09	108.09	108.30	108.30	108.30	108.31	108.32	108.33	108.34	108.35	108.35	108.36	108.37	108.42	108.45	108.47	108.53	108.56	108.63	108.69	108.71	108.71	108.73

Änd.			

WASSERVERBAND EIFEL-RUR

Wasserverband Eifel-Rur

Eisenbahnstraße 5
52353 Düren

Maßnahme: Umgestaltung HRB Herzogenrath

Titel, Zusätzlicher Titel: Gewässerlängsschnitt

Dateipfad	Datei-Name:	Layout-Name:
P:\WER-1104\01_Entwurf\06_DATEN\CAD\	GEW-LS-G-400.dwg	LS-G-402

Akt.	Blatt	Maßstab	Papierformat	Erstellt durch	Freigegeben von
WER-1104.GEW-LS-G-402	11/16	1:250	1189x450	KD	KUF

INGENIEURGESELLSCHAFT DR. ING. NACKEN MBH
Leonhardstraße 23-27
52064 Aachen
Tel.: 0 24 1 / 94 26 57 - 0
Fax: 0 24 1 / 94 26 57 - 28

Planungsbüro Koenzen
Ressel und Landschaft
Schulstraße 37
40721 Hilden
Tel.: 02103/90884-0
Fax: 02103/90884-09

Dokumentenart	
Längsschnitt	

Dokumentenstatus	Ausgabedatum	Index
freigegeben	2023-11-08	00

Entwurfsverfasser

Der Auftraggeber

www.nacken-ingenieure.de

© Ingenieurgesellschaft Dr. Ing. Nacken mbH