


Legende

Planungsgelände		Auftrag	
Bestandsgelände		Betonsohle /-decke	
Böschung		Einzelfundament	
Gewässerverlauf u. Sekundäraue		Winkelstützwand	
Böschung		Bauwerke	
Sohl- und Böschungssicherung		Zaun	
Kammerdeckwerk		Geländer	
Wassergebundene Decke		Spundwand	
Oberboden			
Dammkrone			





Kastenprofil
Auslaufbauwerk
Draufsicht
M 1:50

Kastenprofil Auslaufbauwerk
Längsschnitt A-A
M 1:50

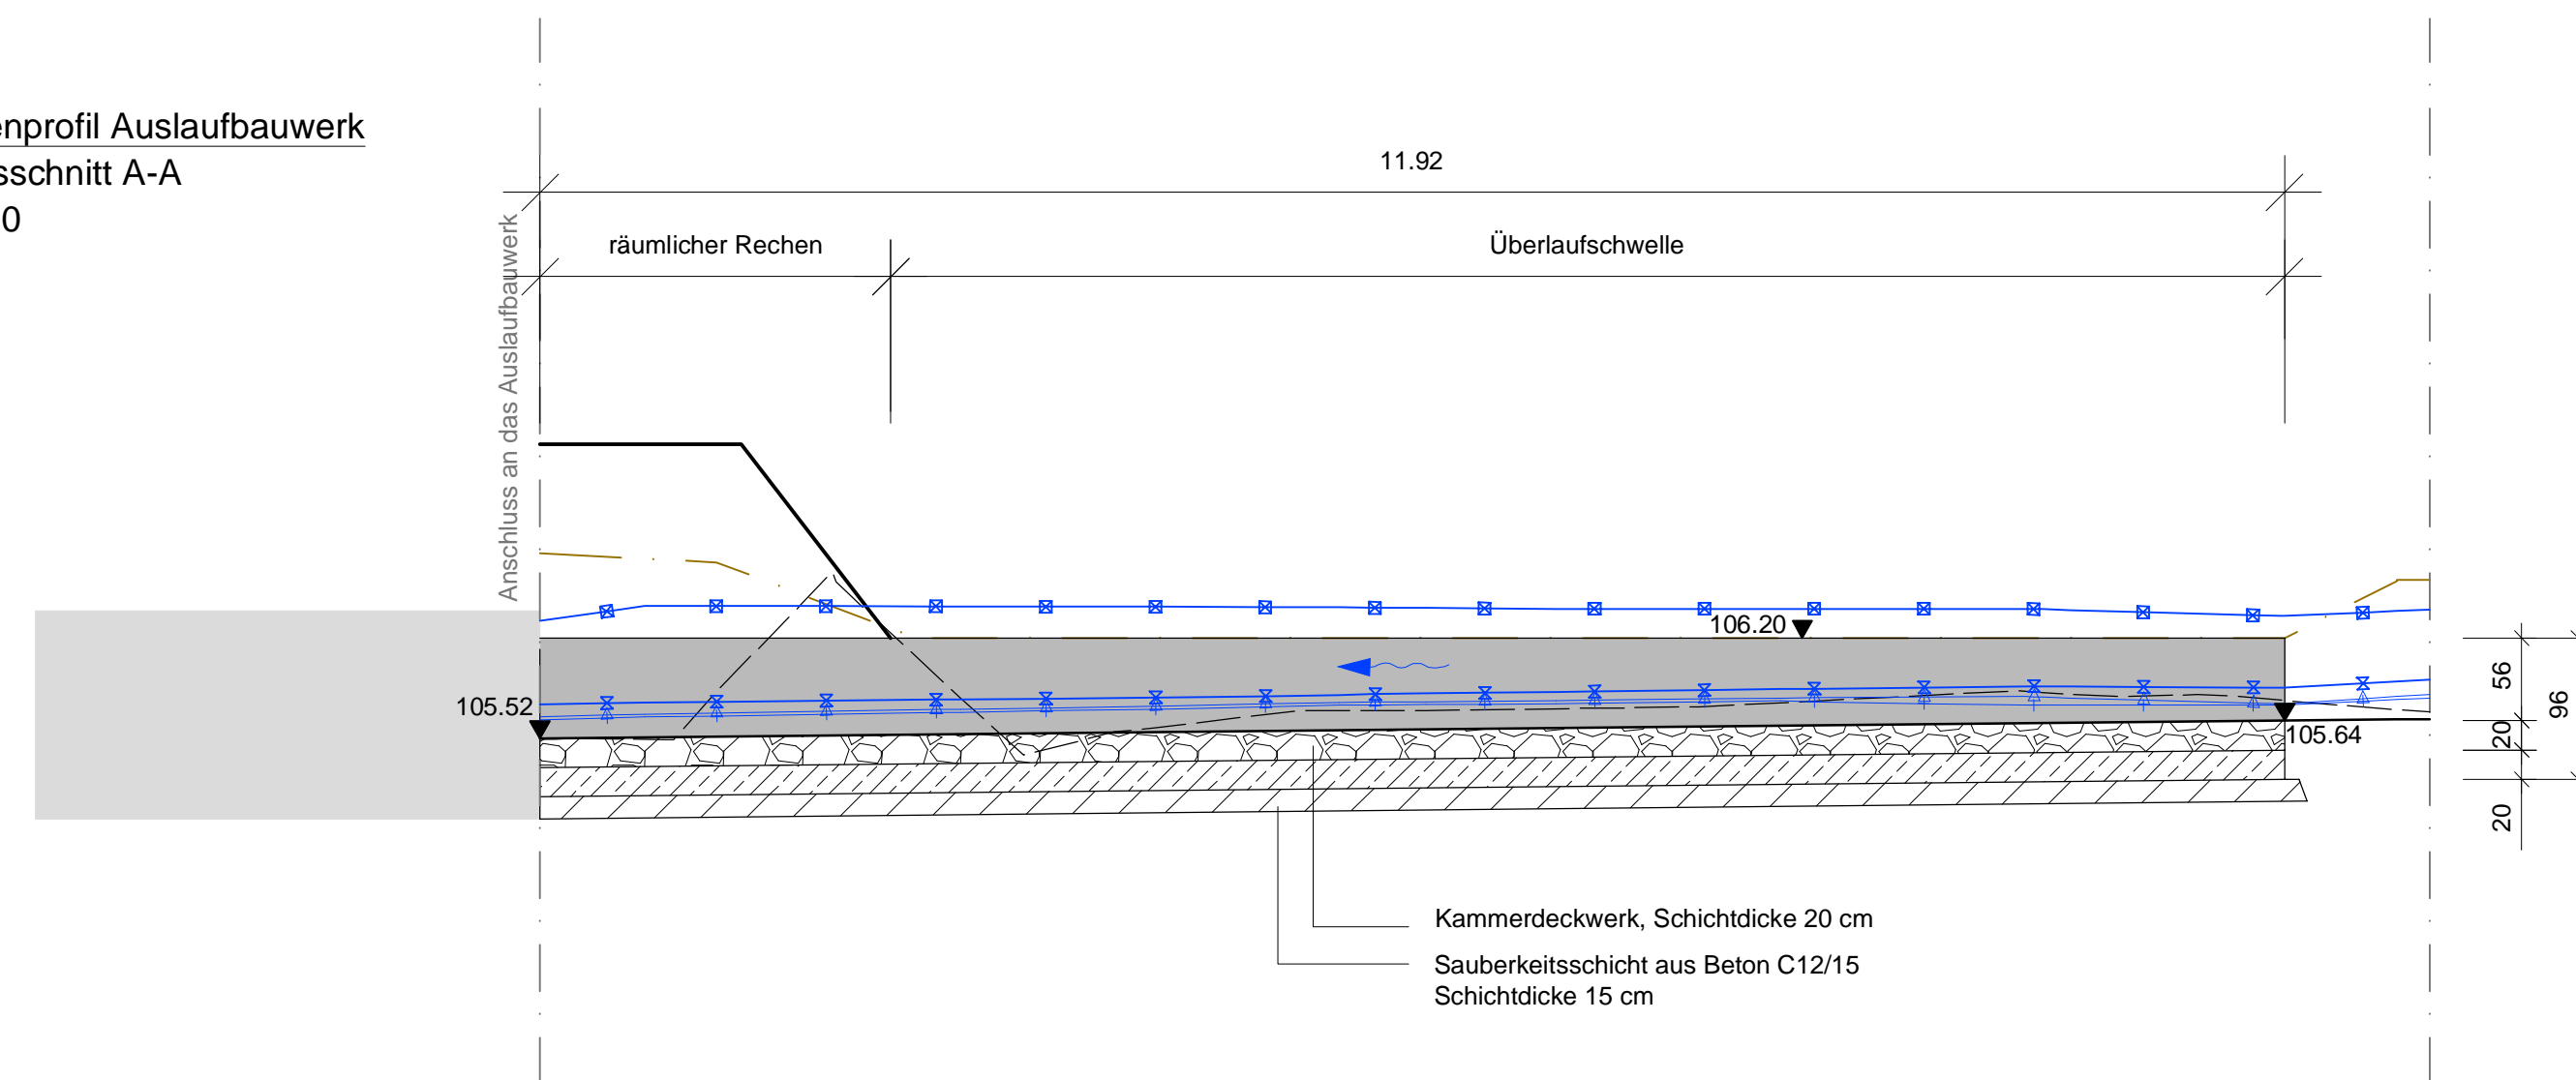

Kastenprofil Auslaufbauwerk
Querschnitt B-B
M 1:50

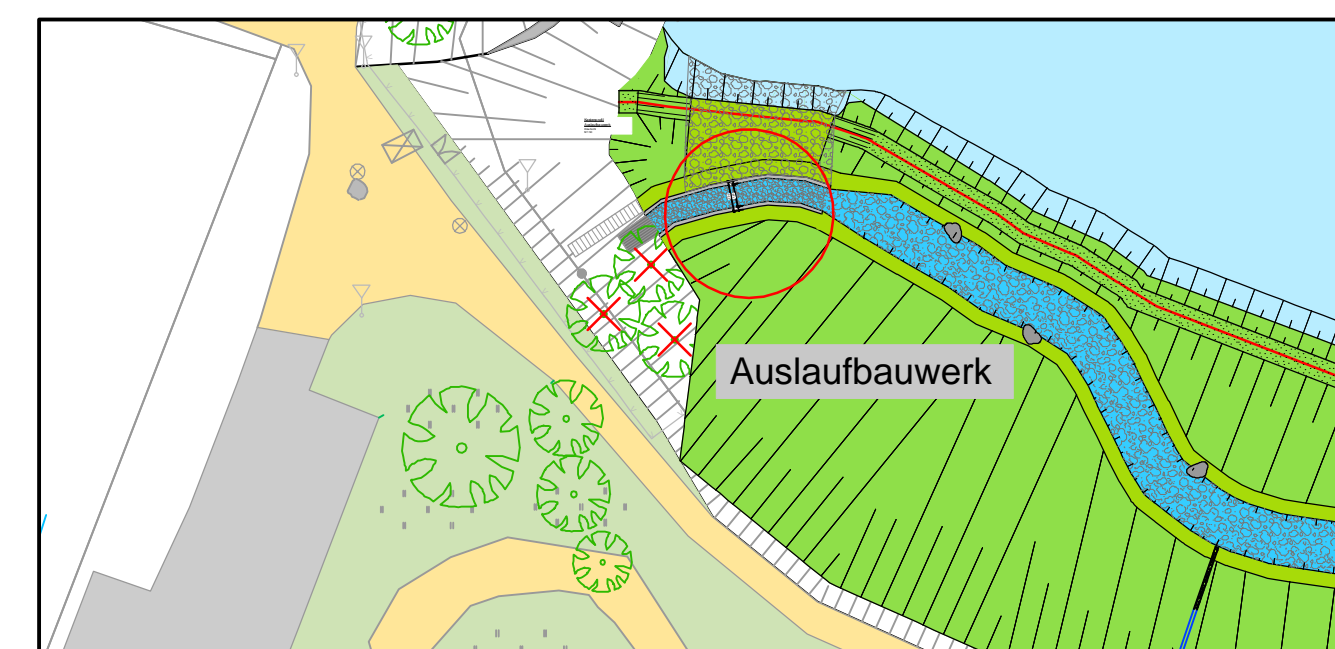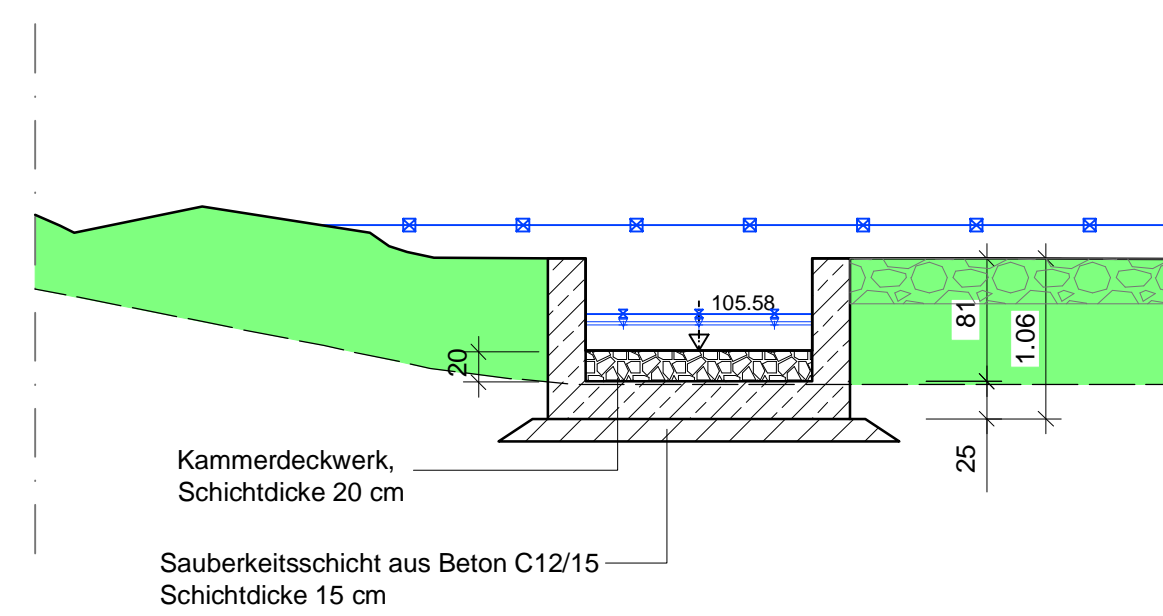

		Wasserverband Eifel-Rur Eisenbahnstraße 5 52353 Düren	
Maßnahme Umgestaltung HRB Herzogenrath			
Titel Bauwerksplan Kastenprofil Auslaufbauwerk			
Dateipfad: P:\WER-110401_Entwurf06_DATENCAD\		Datei-Name: GEW-BW-G-600.dwg	
Blatt: WER-1104 GEW-BW-G-601		Layout-Name: BW-G-601	
Abz.:		Freigegeben von: KUF	
Blatt: 14/16		Maßstab: 1:50	
Papierformat: 780x594		Entstellt durch: KD	
INGENIEURGESELLSCHAFT DR. ING. NACKEN MBH Leonhardstraße 23-27 D - 52064 Aachen Tel.: 024 1/84 26 17 - 0 Fax: 024 1/84 26 17 - 38		Planungsbüro Koenzen Wasser und Landschaft Schulstraße 37 40721 Hilden Tel.: 02103/90884-0 Fax: 02103/90884-09	
Entwurfsverfasser:		Der Auftraggeber:	
Dokumentenart: Bauwerk		Dokumentenstatus: freigegeben	
Dokumentenindex:		Ausgabedatum: 2021-07-07	
Index:		Index: 00	