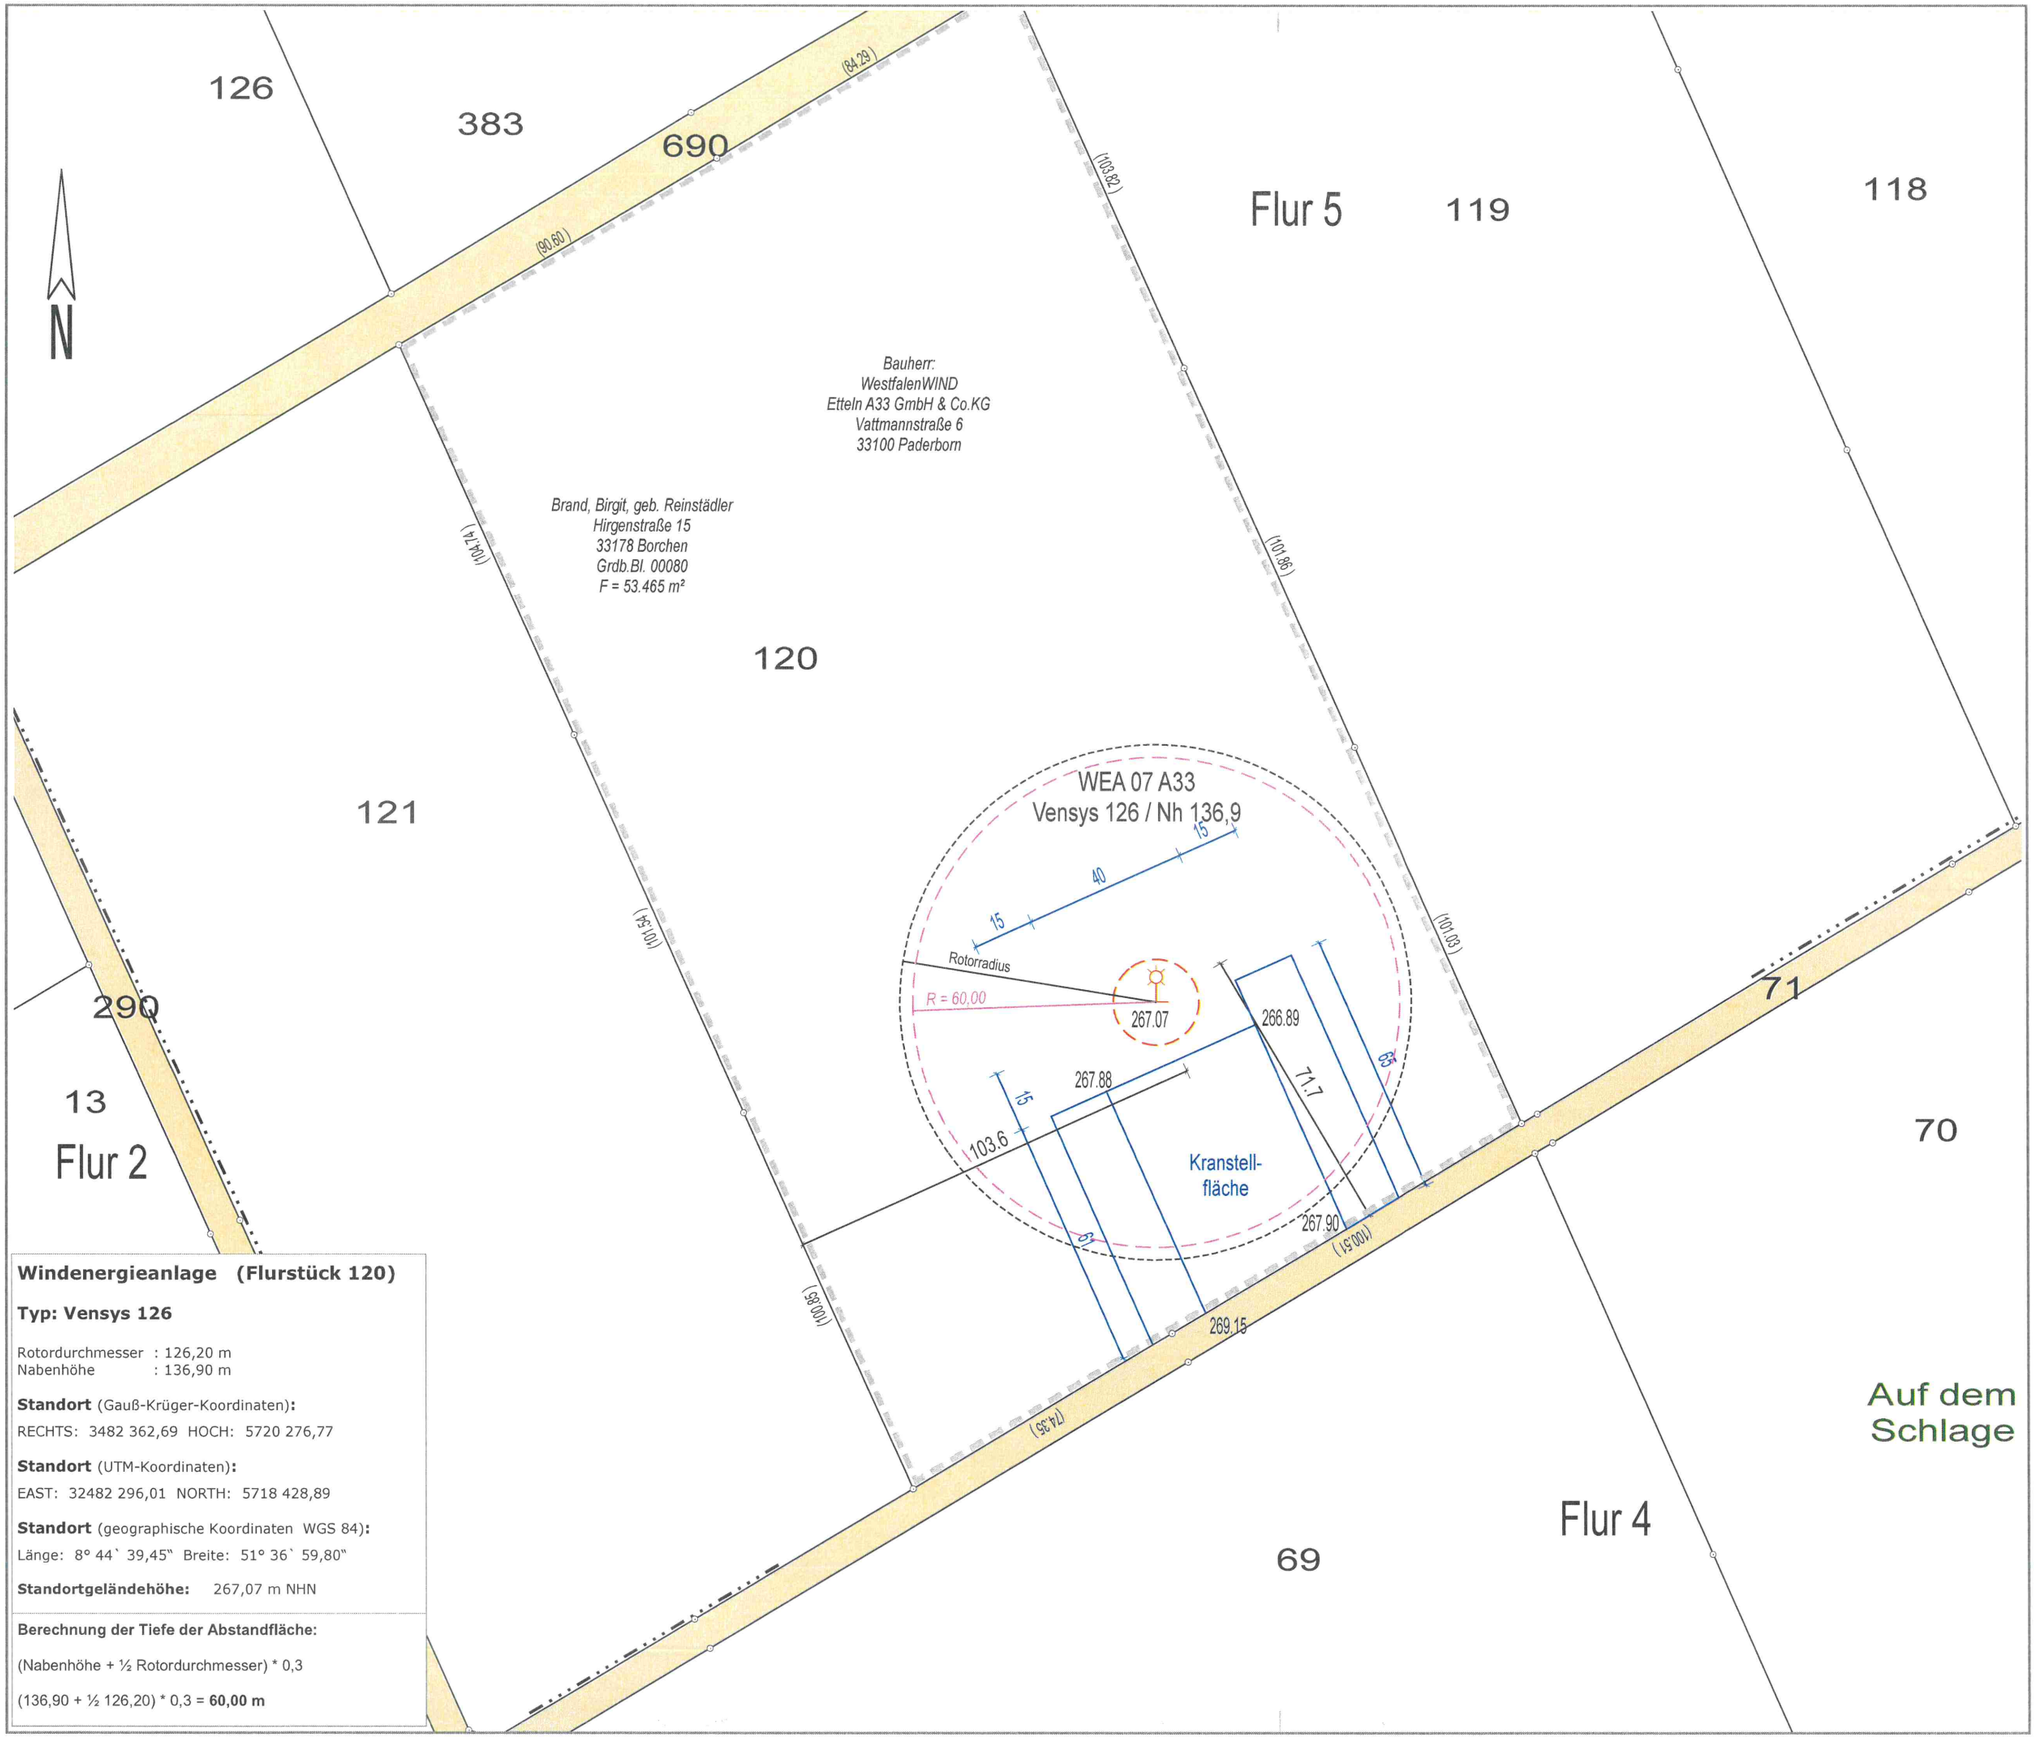

Windenergieanlage (Flurstück 120)

Typ: Vensys 126

Rotordurchmesser : 126,20 m
Nabenhöhe : 136,90 m

Standort (Gauß-Krüger-Koordinaten)**:**
RECHTS: 3482 362,69 HOCH: 5720 276,77

Standort (UTM-Koordinaten)**:**
EAST: 32482 296,01 NORTH: 5718 428,89

Standort (geographische Koordinaten WGS 84)**:**
Länge: 8° 44` 39,45" Breite: 51° 36` 59,80"

Standortgeländehöhe: 267,07 m NHN

Berechnung der Tiefe der Abstandfläche:

(Nabenhöhe + ½ Rotordurchmesser) * 0,3

(136,90 + ½ 126,20) * 0,3 = **60,00 m**

Dipl.-Ing. Frank Brülke

Öffentlich bestellter
Vermessungsingenieur

33165 Lichtenau-Atteln
Finkestraße 32
Tel.: 05292 / 421
Fax: 05292 / 2068

www.vermessung-bruelke.de
info@vermessung-bruelke.de

Amtlicher Lageplan

zum Bauantrag
WEA 07 A33
Vensys 126 /136,9 Nh

Maßstab 1 : 1500

Kreis
Paderborn

Gemeinde
Borchen

Gemarkung
Etteln

Flur
5

Plangrundlage
Amtliche Unterlagen und örtliche Aufnahme vom 21.04.2023

Lichtenau-Atteln, den 05.08.2024

Öffentlich bestellter Vermessungsingenieur 0554 Dipl.-Ing. F. Brülke

Dipl.-Ing. Frank Brülke

Auftrags-Nr.
23-605

Bearbeitungsstand
31.07.2024

Druckdatum (Rus)
31.07.2024