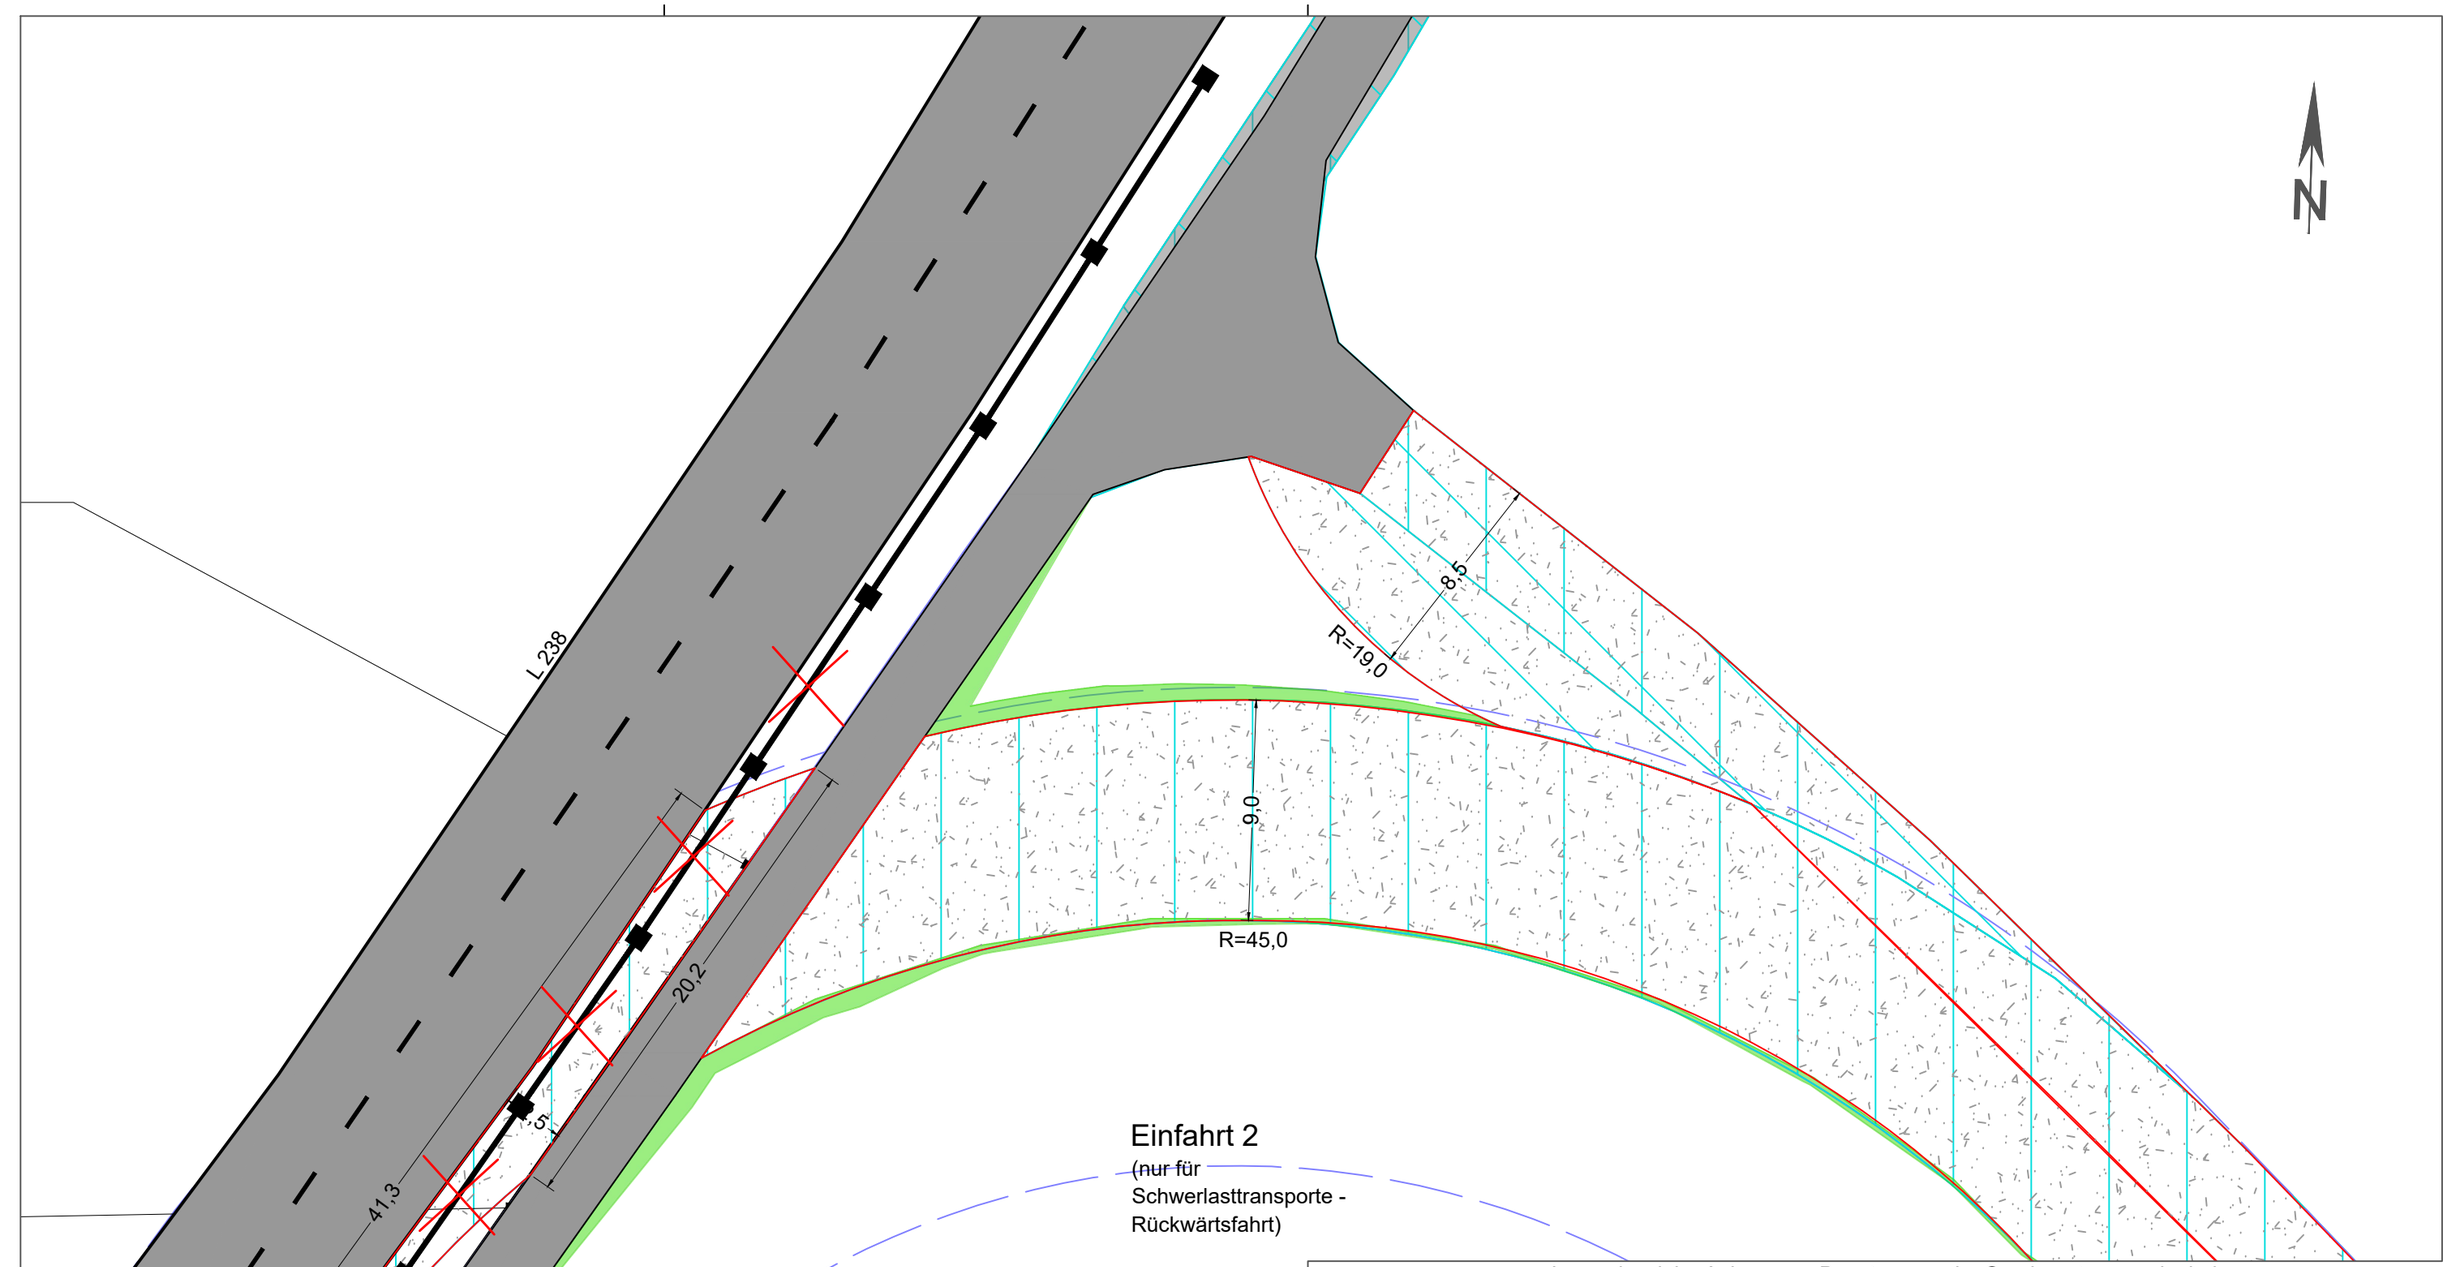

Legende: siehe Anhang zur Beantragung der Sondernutzungserlaubnis

Sondernutzungserlaubnis

Stand vom: 15.03.2021

Bauvorhaben: Windpark Aldenhoven-Pattern	**Planung:** juwi AG Energie-Allee 1 55286 Wörrstadt Telefon: 06732 9657-0 Telefax: 06732 9657-7001 www.juwi.de
Plan: Einfahrt 2 - Ausbau	
Phase: Bauphase	**Straße:** L 238
Projektnummer: 10000.1784	**Maßstab-Lageplan / Papierformat:** 1:250 / A3

A3 - (420 x 297)mm

Dateiname: AlhoPa_SNE_mlä.dwg