Kieswerk Niederkassel

SKB GmbH & Co. KG

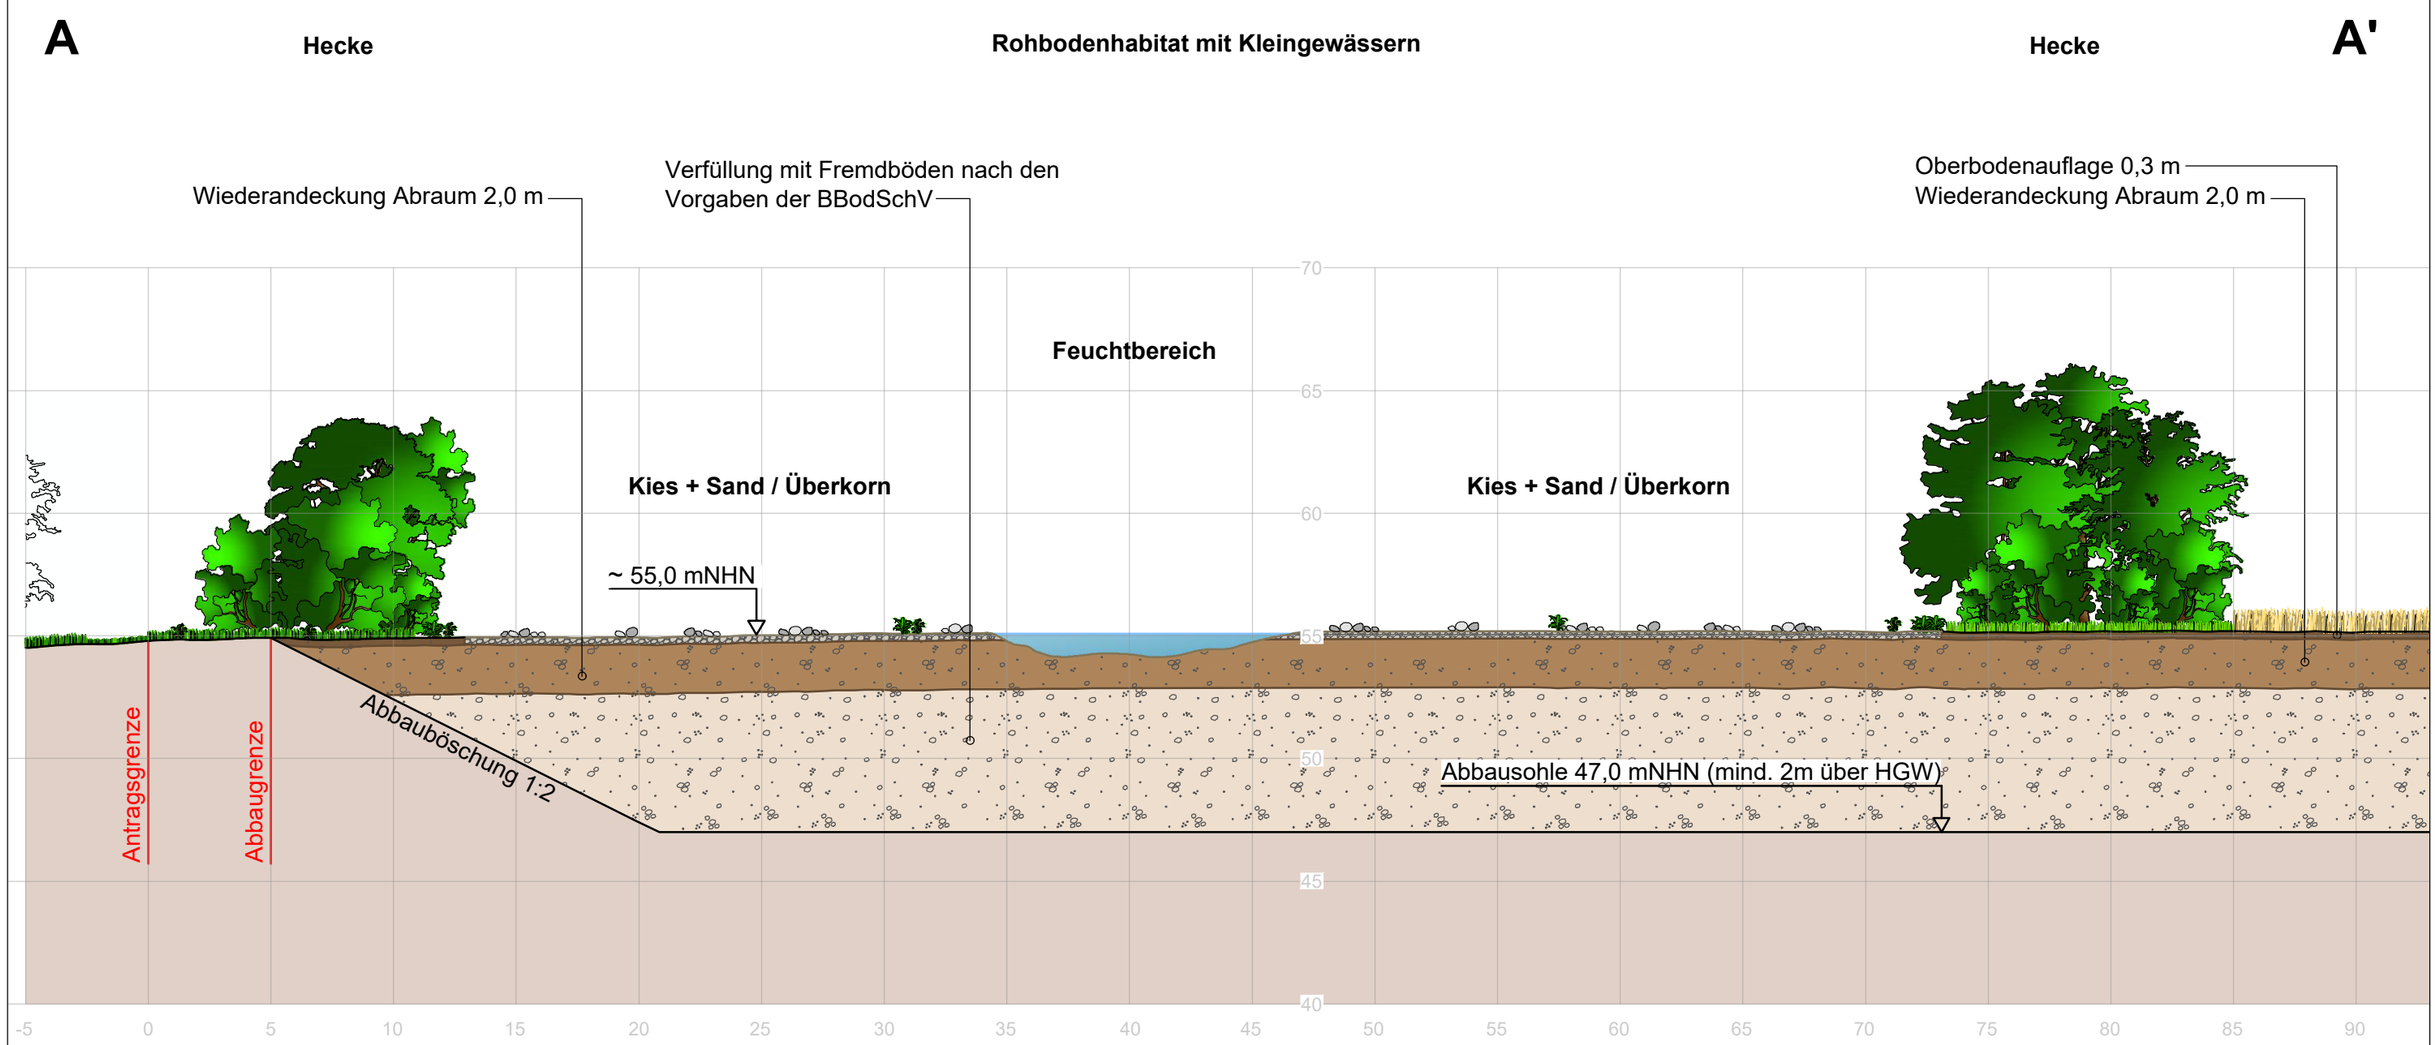

0 m 2 4 6 8 10

PLANBEZEICHNUNG

Teil I: Technischer / Abgrabungsrechtlicher Teil

Profilschnitt A - A'

PROJEKT

Kieswerk Niederkassel - Osterweiterung

AUFTRAGGEBER

SKB GmbH & Co.KG

DATUM	Januar 2025	MASS-STAB	1 : 250
KREIS-STADT-GEMEINDE	Rhein-Sieg-Kreis Niederkassel	PLANGRÖSSE	DIN A3

GEMARKUNG	FLUR	FLURSTÜCKE	PROJEKTNUMMER	ANLAGE
Niederkassel	16	100	24 - 030	I.6.a
Uckendorf	3	46		
Rheidt	4	185		

LANGE

Ingenieur- und Planungsbüro **LANGE** GmbH & Co. KG
Wolfgang Kerstan • Gregor Stanislowski • Roland Pröger

HAUPTSITZ:
Carl-Peschken-Straße 12 | 47441 Moers
Tel.: 02841.7905 0 | FAX: 02841.7905 55
E-Mail: info@lange-planung.de

G:\CAD\Projekte\SKBHO\Planung\SKBHO_I_6_Profilschnitte.dwg