
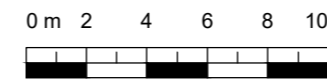



C

C'

Dammschüttung mit lagerstätteneigener Rohkörnung (Kiessand)
zum Erhalt einer hydraulischen Verbindung zwischen den beiden Seeteilen,
abschließend weitestmögliche Gewinnung und Vermarktung des angeschütteten Materials

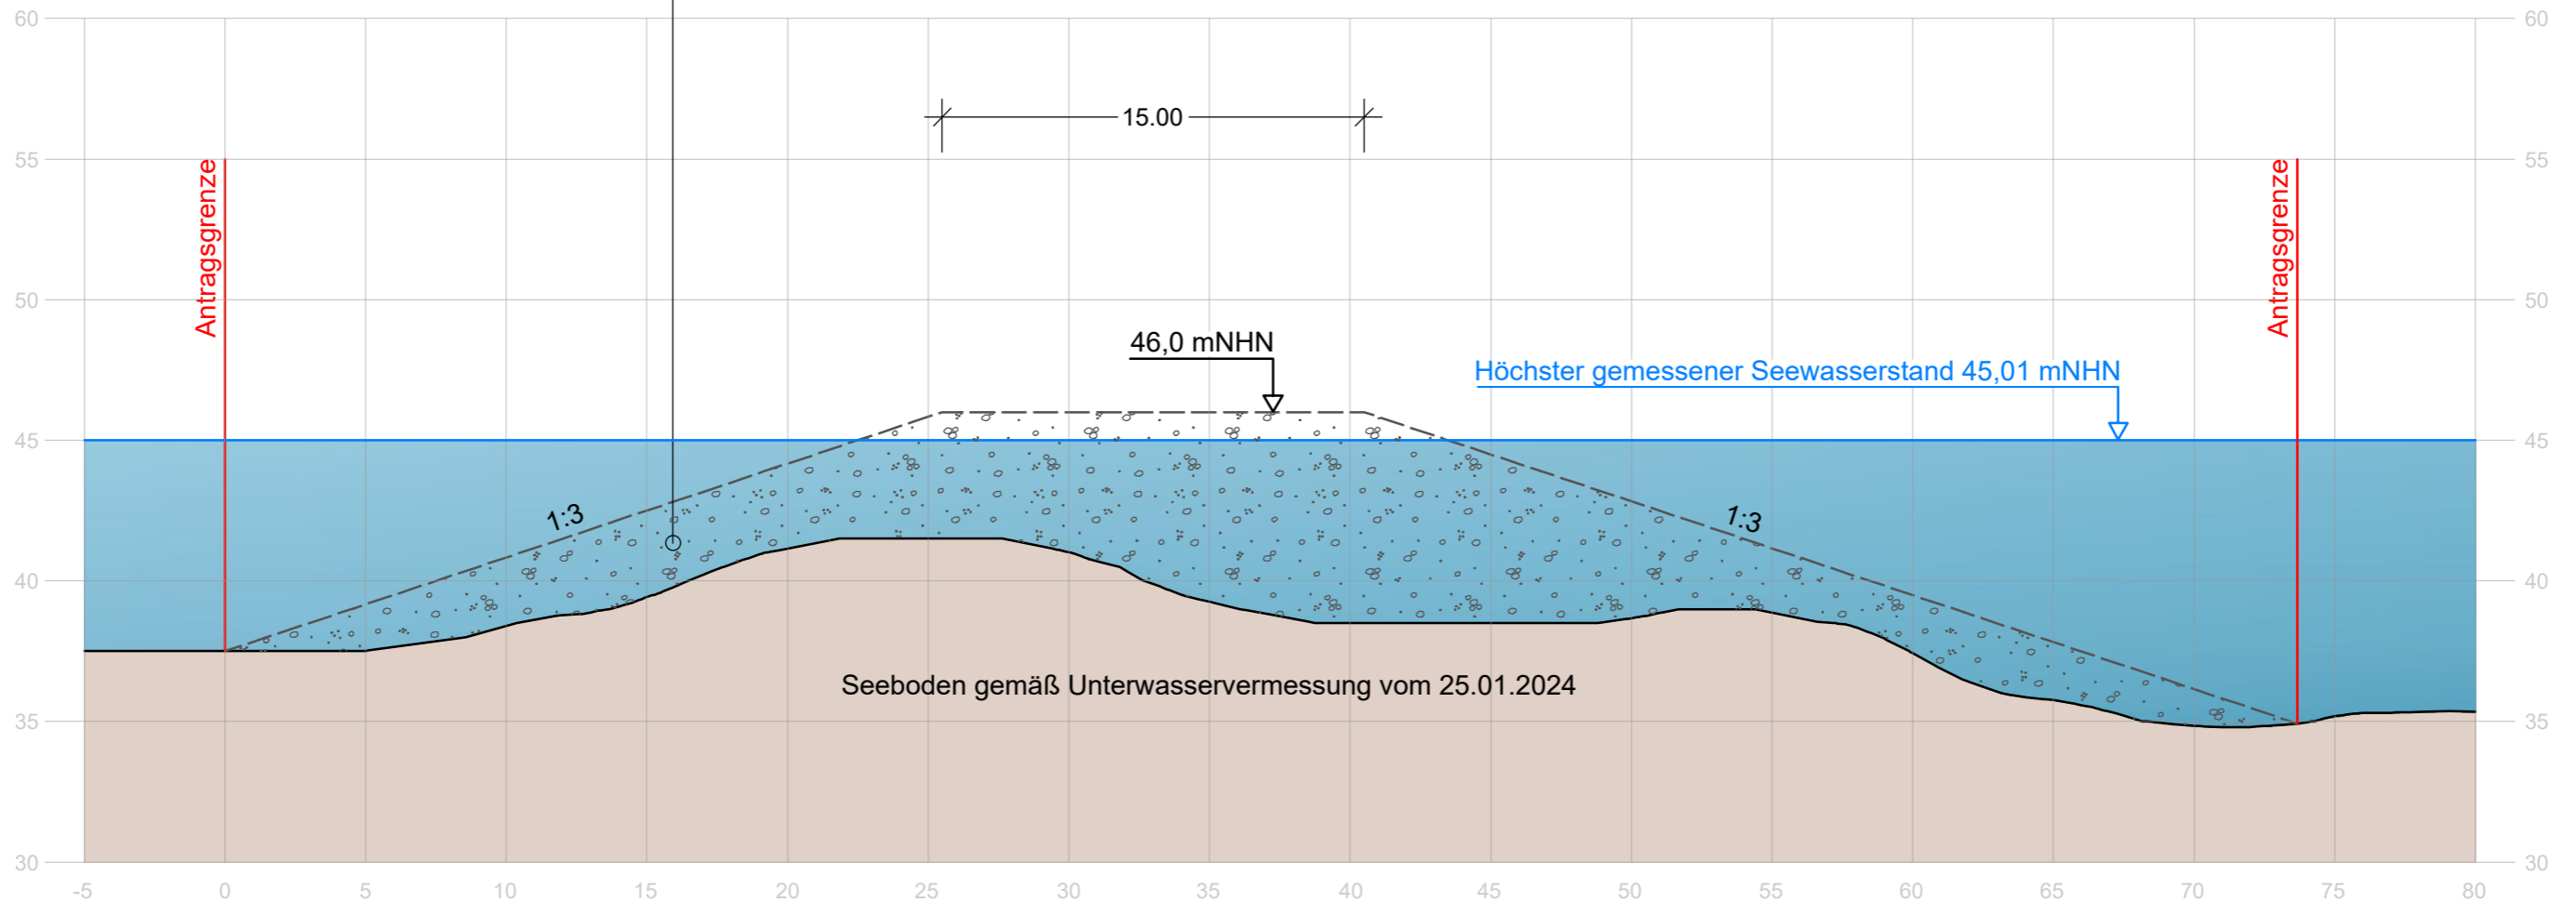

PLANBEZEICHNUNG			
Teil I: Technischer / Abgrabungsrechtlicher Teil Profilschnitt C - C'			
PROJEKT			
Kieswerk Niederkassel - Osterweiterung			
AUFTRAGGEBER			
SKB GmbH & Co.KG			
DATUM	Januar 2025	MASS-STAB	1 : 250
KREIS-STADT-GEMEINDE	Rhein-Sieg-Kreis Niederkassel	PLANGRÖSSE	DIN A3
GEMARKUNG	FLUR	FLURSTÜCKE	PROJEKTNUMMER ANLAGE
Niederkassel Uckendorf Rheidt	16 3 4	100 46 185	24 - 030 1.6.C
		HAUPTSITZ:	
Ingenieur- und Planungsbüro LANGE GmbH & Co. KG Wolfgang Kerstan • Gregor Stanislawski • Roland Pröger		Carl-Peschken-Straße 12 47441 Moers Tel.: 02841.7905 0 FAX: 02841.7905 55 E-Mail: info@lange-planung.de	