



**Situation Damm:** beidseitig Wasser

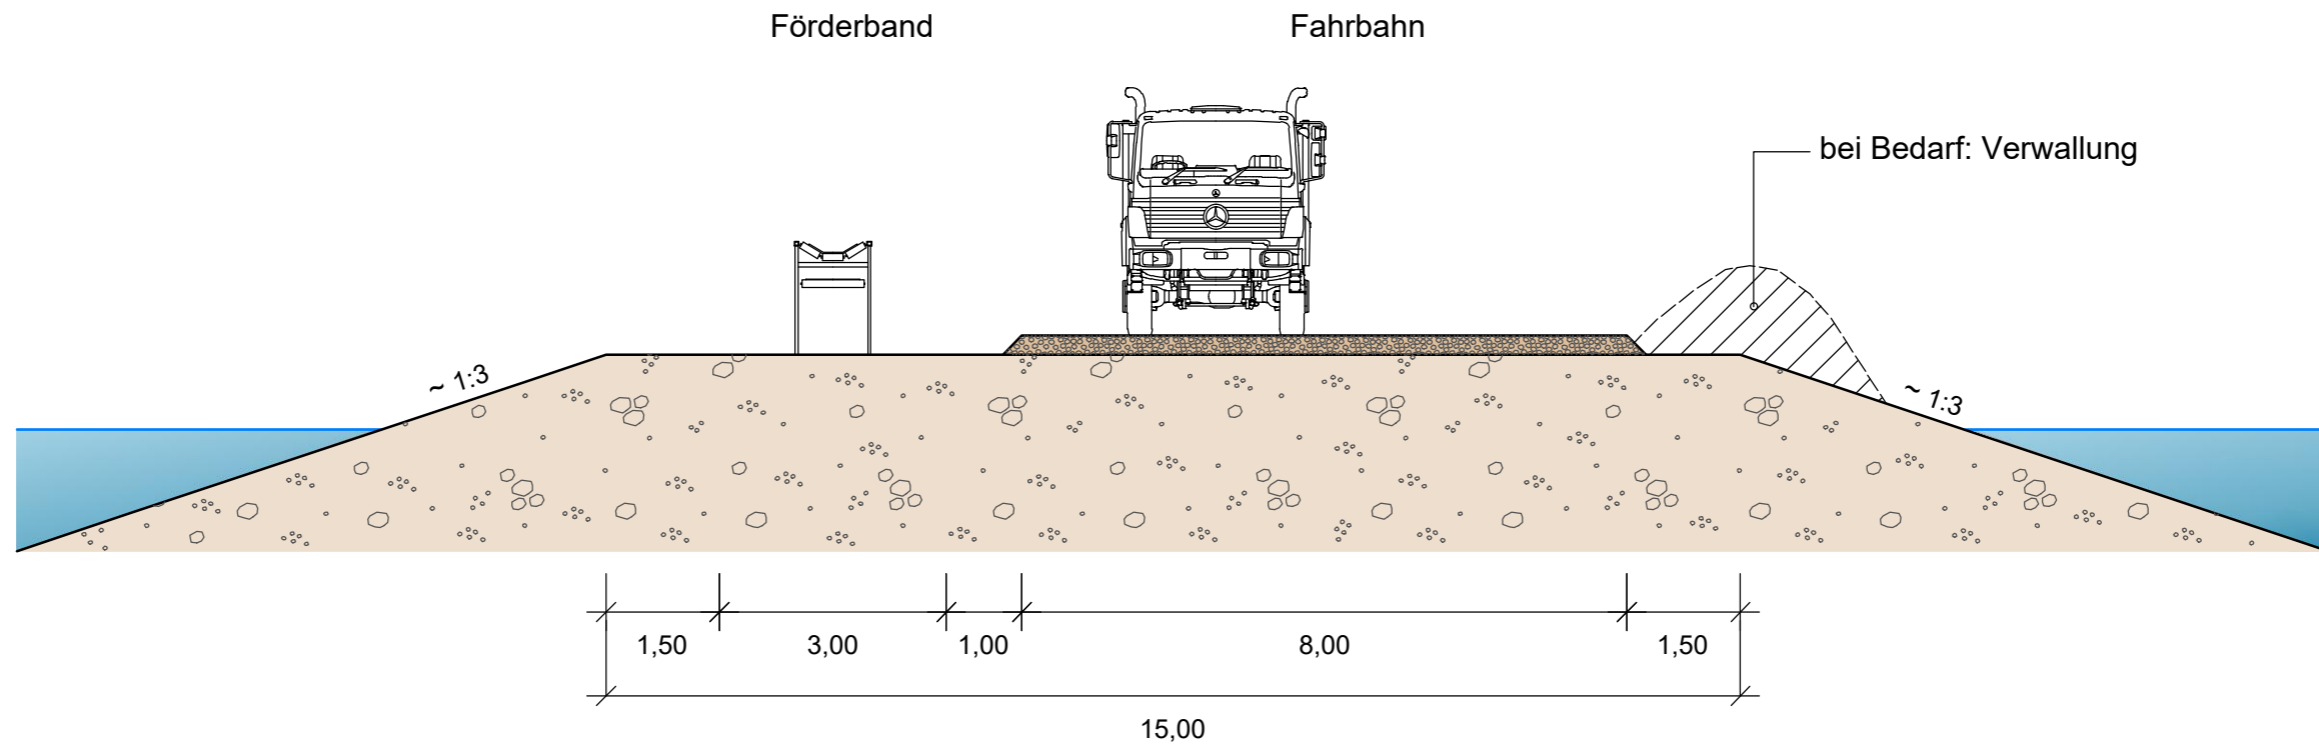

**Situation Anschüttung:** einseitig Wasser

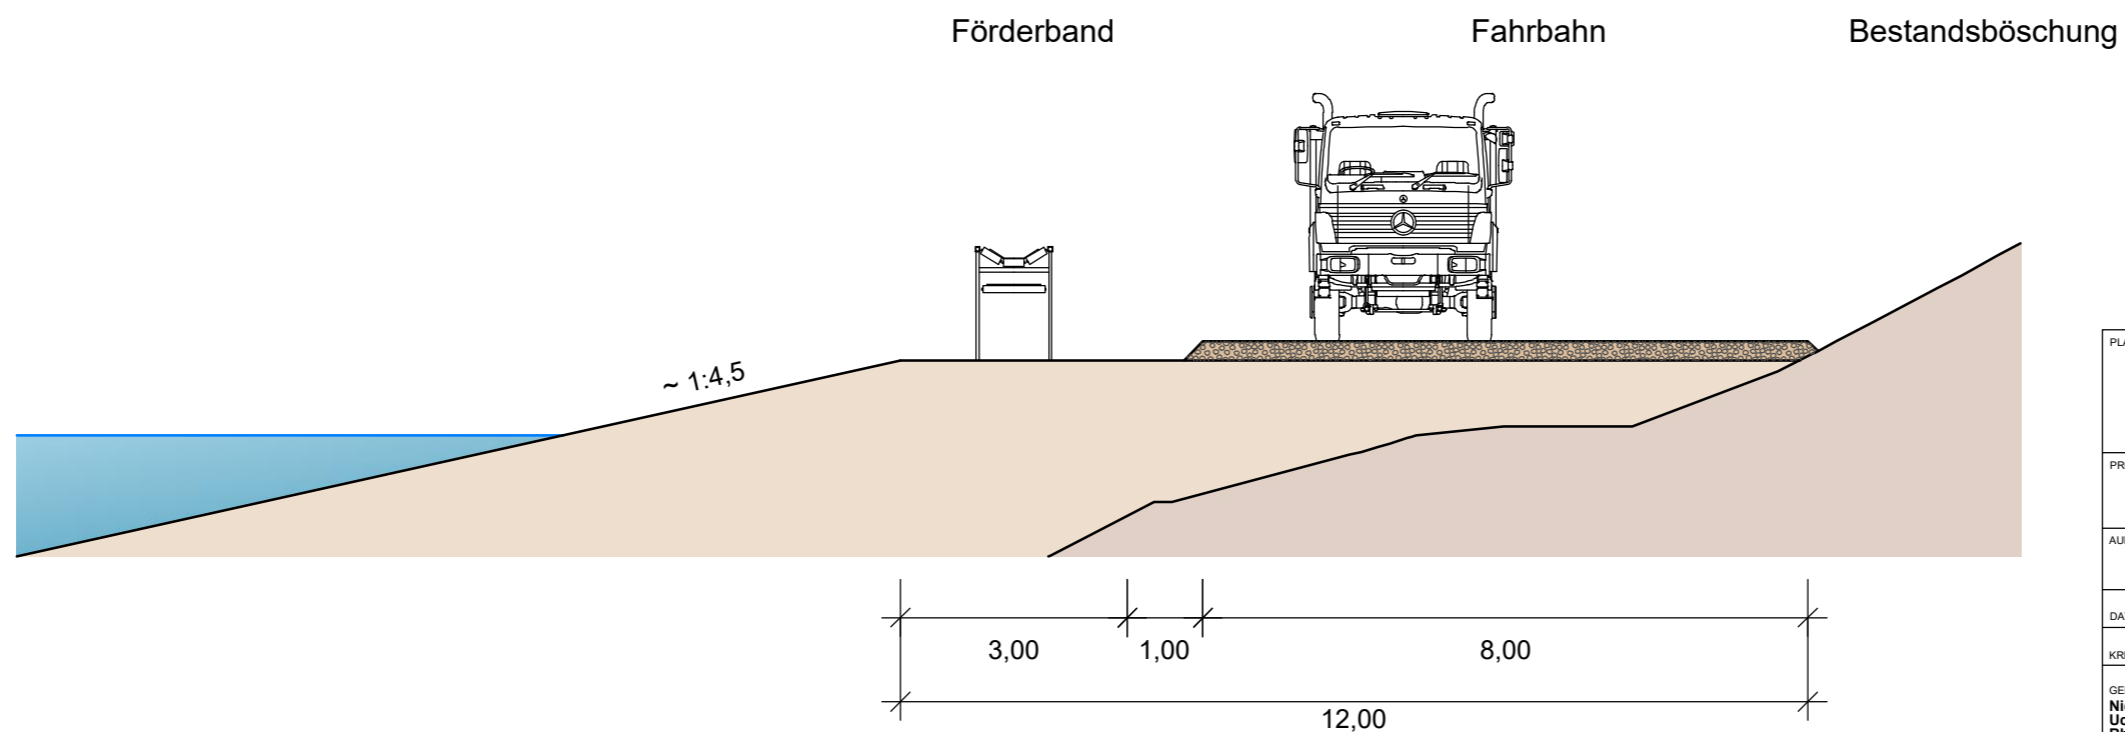

PLANBEZEICHNUNG			
<b>Teil I: Technischer / Abgrabungsrechtlicher Teil Prinzipschnitte Förderbandtrasse</b>			
PROJEKT			
<b>Kieswerk Niederkassel - Osterweiterung</b>			
AUFTRAGGEBER			
<b>SKB GmbH &amp; Co.KG</b>			
DATUM	Januar 2025	MASS-STAB	1 : 100
KREIS-STADT-GEMEINDE	Rhein-Sieg-Kreis Niederkassel	PLANGRÖSSE	DIN A3
GEMARKUNG	FLUR	FLURSTÜCKE	PROJEKTNUMMER
Niederkassel Uckendorf Rheidt	16 3 4	100 46 185	24 - 030
ANLAGE			<b>1.6.d</b>
		HAUPTSITZ:	
Ingenieur- und Planungsbüro <b>LANGE</b> GmbH & Co. KG		Carl-Peschken-Straße 12   47441 Moers	
Wolfgang Kerstan • Gregor Stanislawski • Roland Pröger		Tel.: 02841.7905 0   FAX: 02841.7905 55	
		E-Mail: info@lange-planung.de	