





Anlage 5


Brunnenausbauzeichnung


ZD Brunnen 1.1

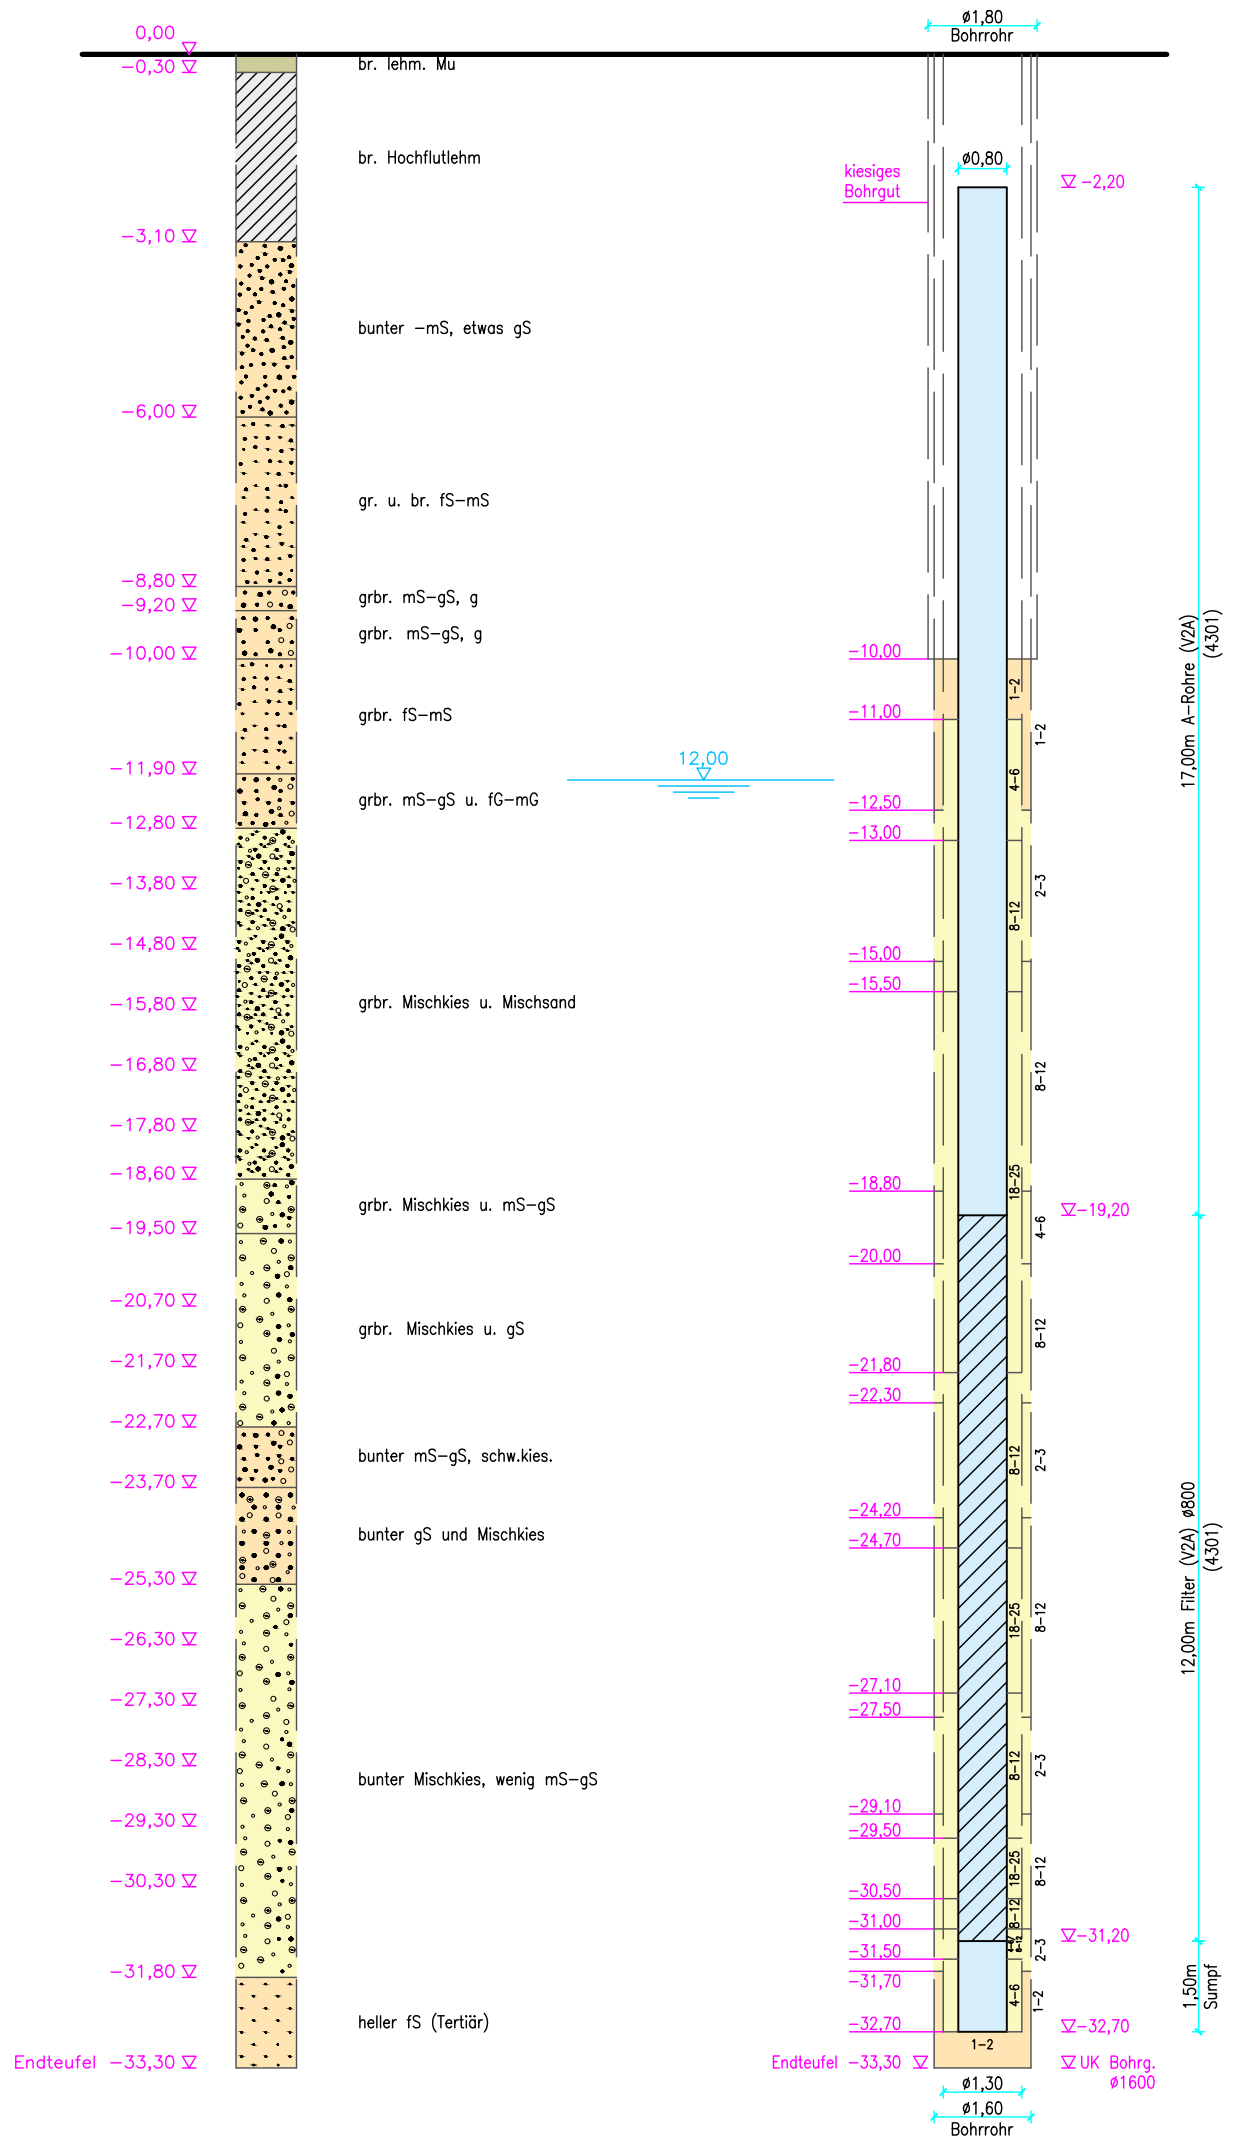


Projekt/ Anlage FA Zündorf 1	 RheinEnergie Hauptabteilung W PARKGÜRTEL 24 50823 KÖLN
Maßstab 1:125 Blattgröße A3 Freigabe Name/Unterschrift Datum Abt.-Leiter: geprüft (techn.): geprüft (zeichn.): gezeichnet: Ujma 06.09.2021	Planbezeichnung Wasserrecht Zündorf Bohrprofil und Ausbauezeichnung Brunnen 1.1 Dateiname: FA_Z1_GB_Br1-3_GB_Brunnen--1 Plannummer:
Copyright 2021 by RheinEnergie AG - Alle Rechte vorbehalten	


ZD Brunnen 1.2

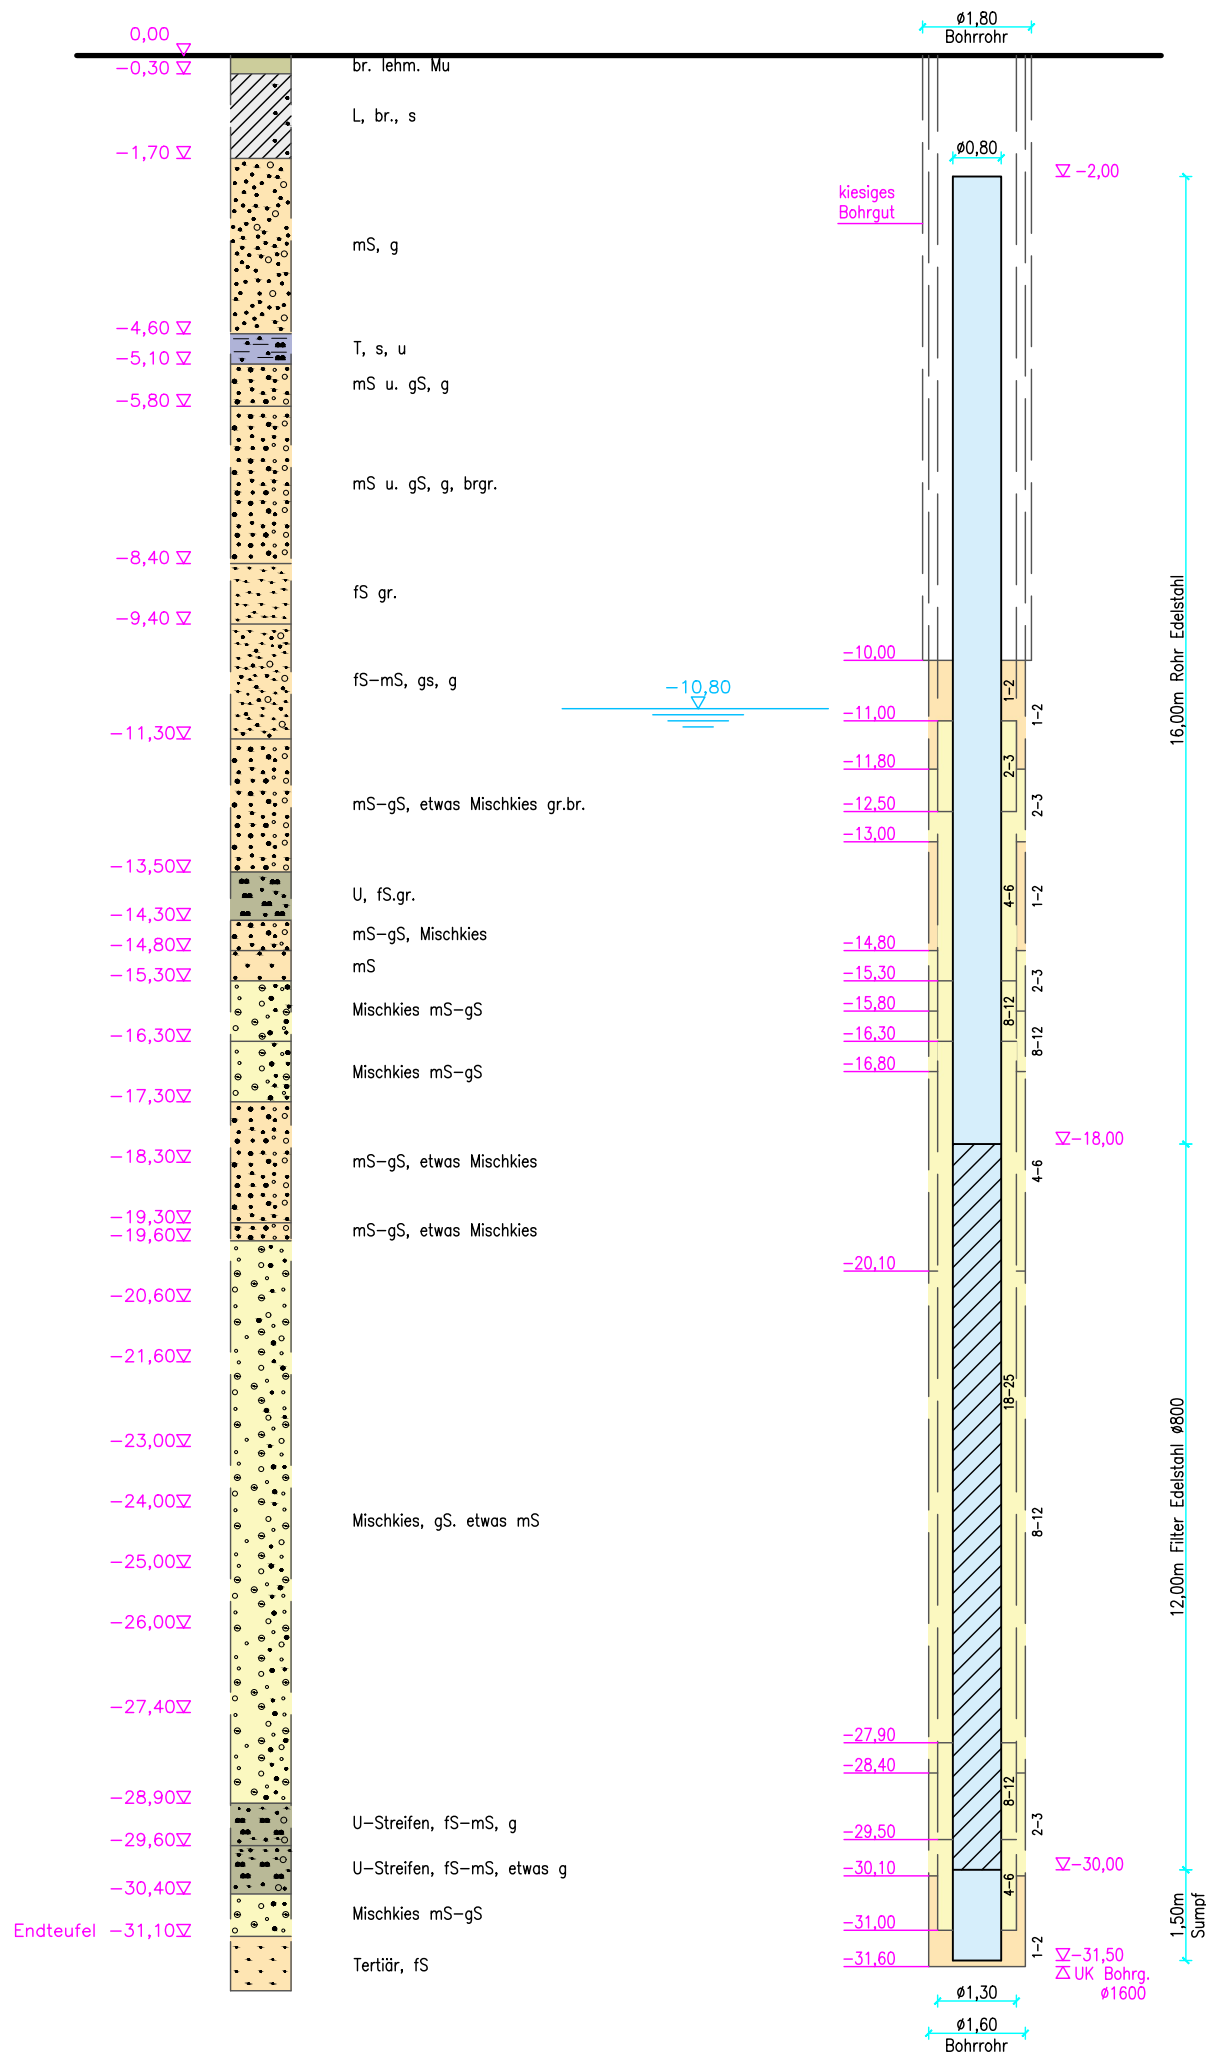


Projekt/ Anlage FA Zündorf 1		 RheinEnergie		Hauptabteilung W PARKGÜRTEL 24 50823 KÖLN	
Maßstab 1:125	Blattgröße A3	Planbezeichnung			
Freigabe	Name/Unterschrift	Datum	Wasserrecht Zündorf		
Abt.-Leiter:			Bohrprofil und Ausbauezeichnung Brunnen 1.2		
geprüft (techn.):			Dateiname:	Plannummer:	
geprüft (zeichn.):			FA_Z1_GB_Br1-3_GB_Brunnen--2		
gezeichnet:	Ujma	06.09.2021			
Copyright 2021 by RheinEnergie AG - Alle Rechte vorbehalten					


ZD Brunnen 1.3

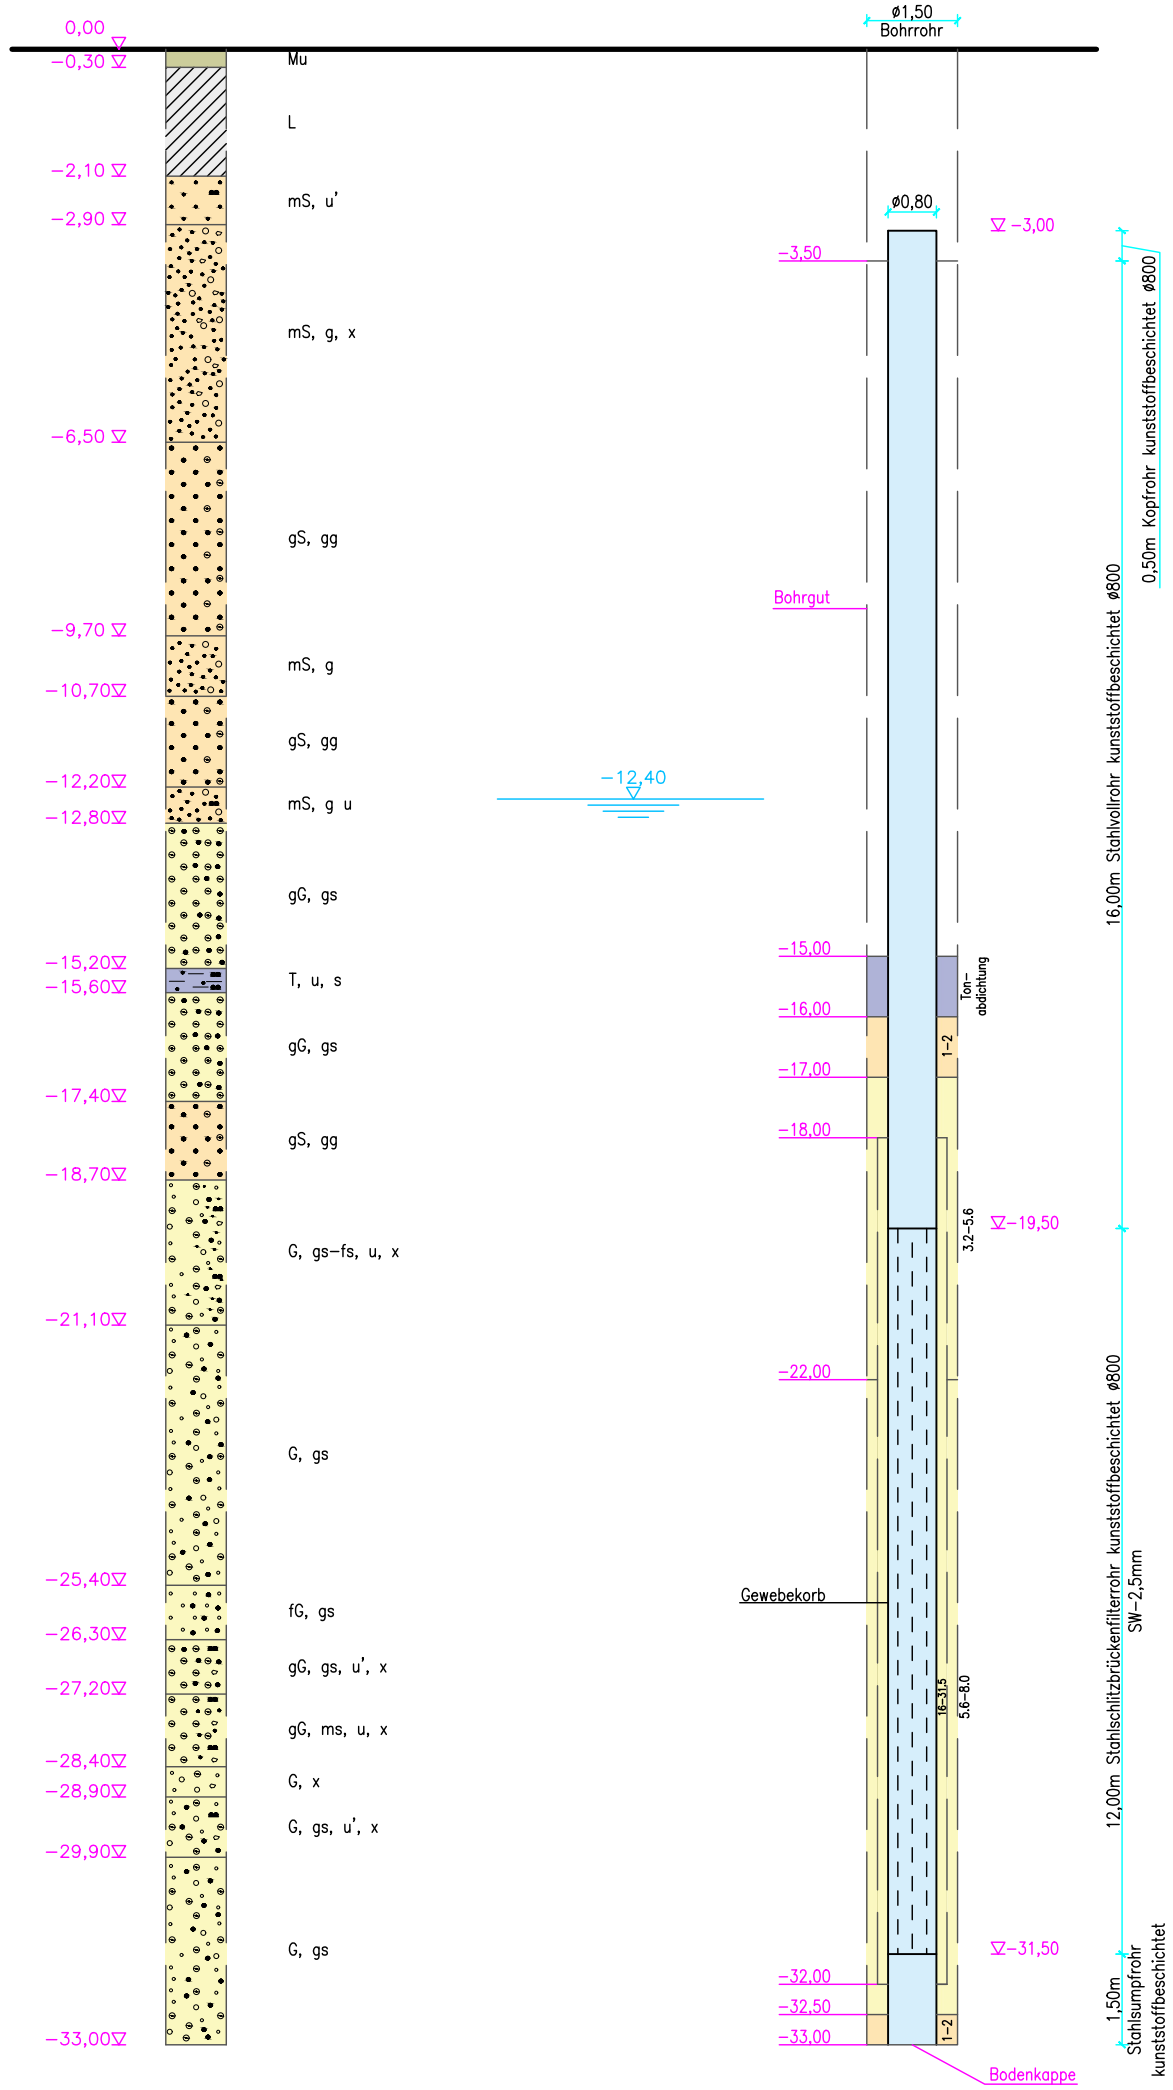


Projekt/ Anlage FA Zündorf 1	 RheinEnergie	Hauptabteilung W PARKGÜRTEL 24 50823 KÖLN
Maßstab 1:125 Blattgröße A3	Planbezeichnung Wasserrecht Zündorf Bohrprofil und Ausbauezeichnung Brunnen 1.3	
Freigabe Name/Unterschrift Datum	Dateiname: Plannummer:	
Abt.-Leiter: geprüft (techn.): geprüft (zeichn.):	FA_Z1_GB_Br1-3_GB_Brunnen--3	
gezeichnet: Ujma 06.09.2021	Copyright 2021 by RheinEnergie AG - Alle Rechte vorbehalten	


ZD Brunnen 2.1

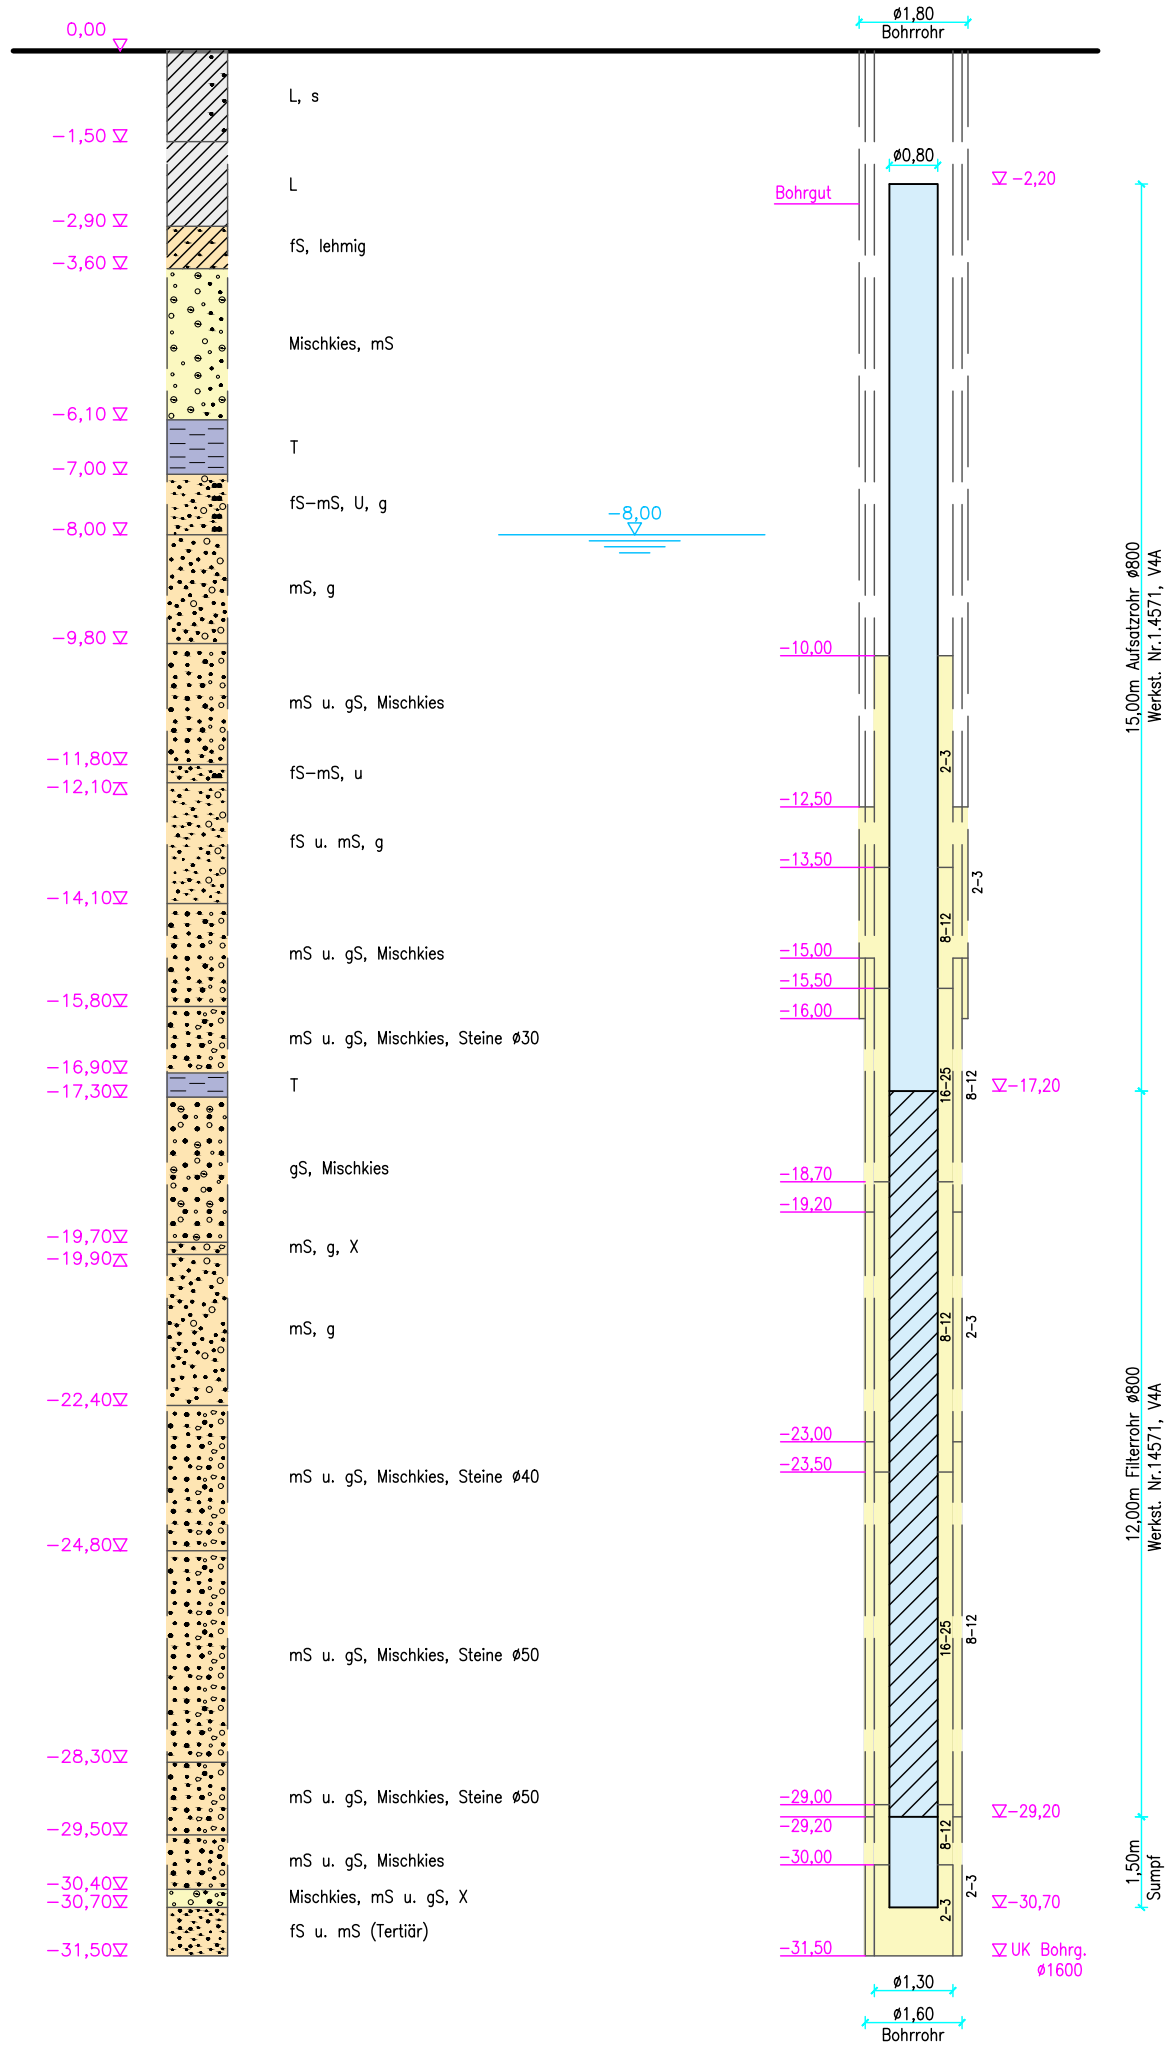


Projekt/ Anlage FA Zündorf 2	 RheinEnergie	Hauptabteilung W PARKGÜRTEL 24 50823 KÖLN
Maßstab 1:125 Blattgröße A3	Planbezeichnung Wasserrecht Zündorf Bohrprofil und Ausbauezeichnung Brunnen 2.1	
Freigabe Name/Unterschrift Datum	Dateiname: Plannummer:	
Abt.-Leiter: geprüft (techn.): geprüft (zeichn.):	FA_Z2_GB_Br1-4_GB_Brunnen--1	
gezeichnet: Ujma 06.09.2021	Copyright 2021 by RheinEnergie AG - Alle Rechte vorbehalten	


ZD Brunnen 2.2

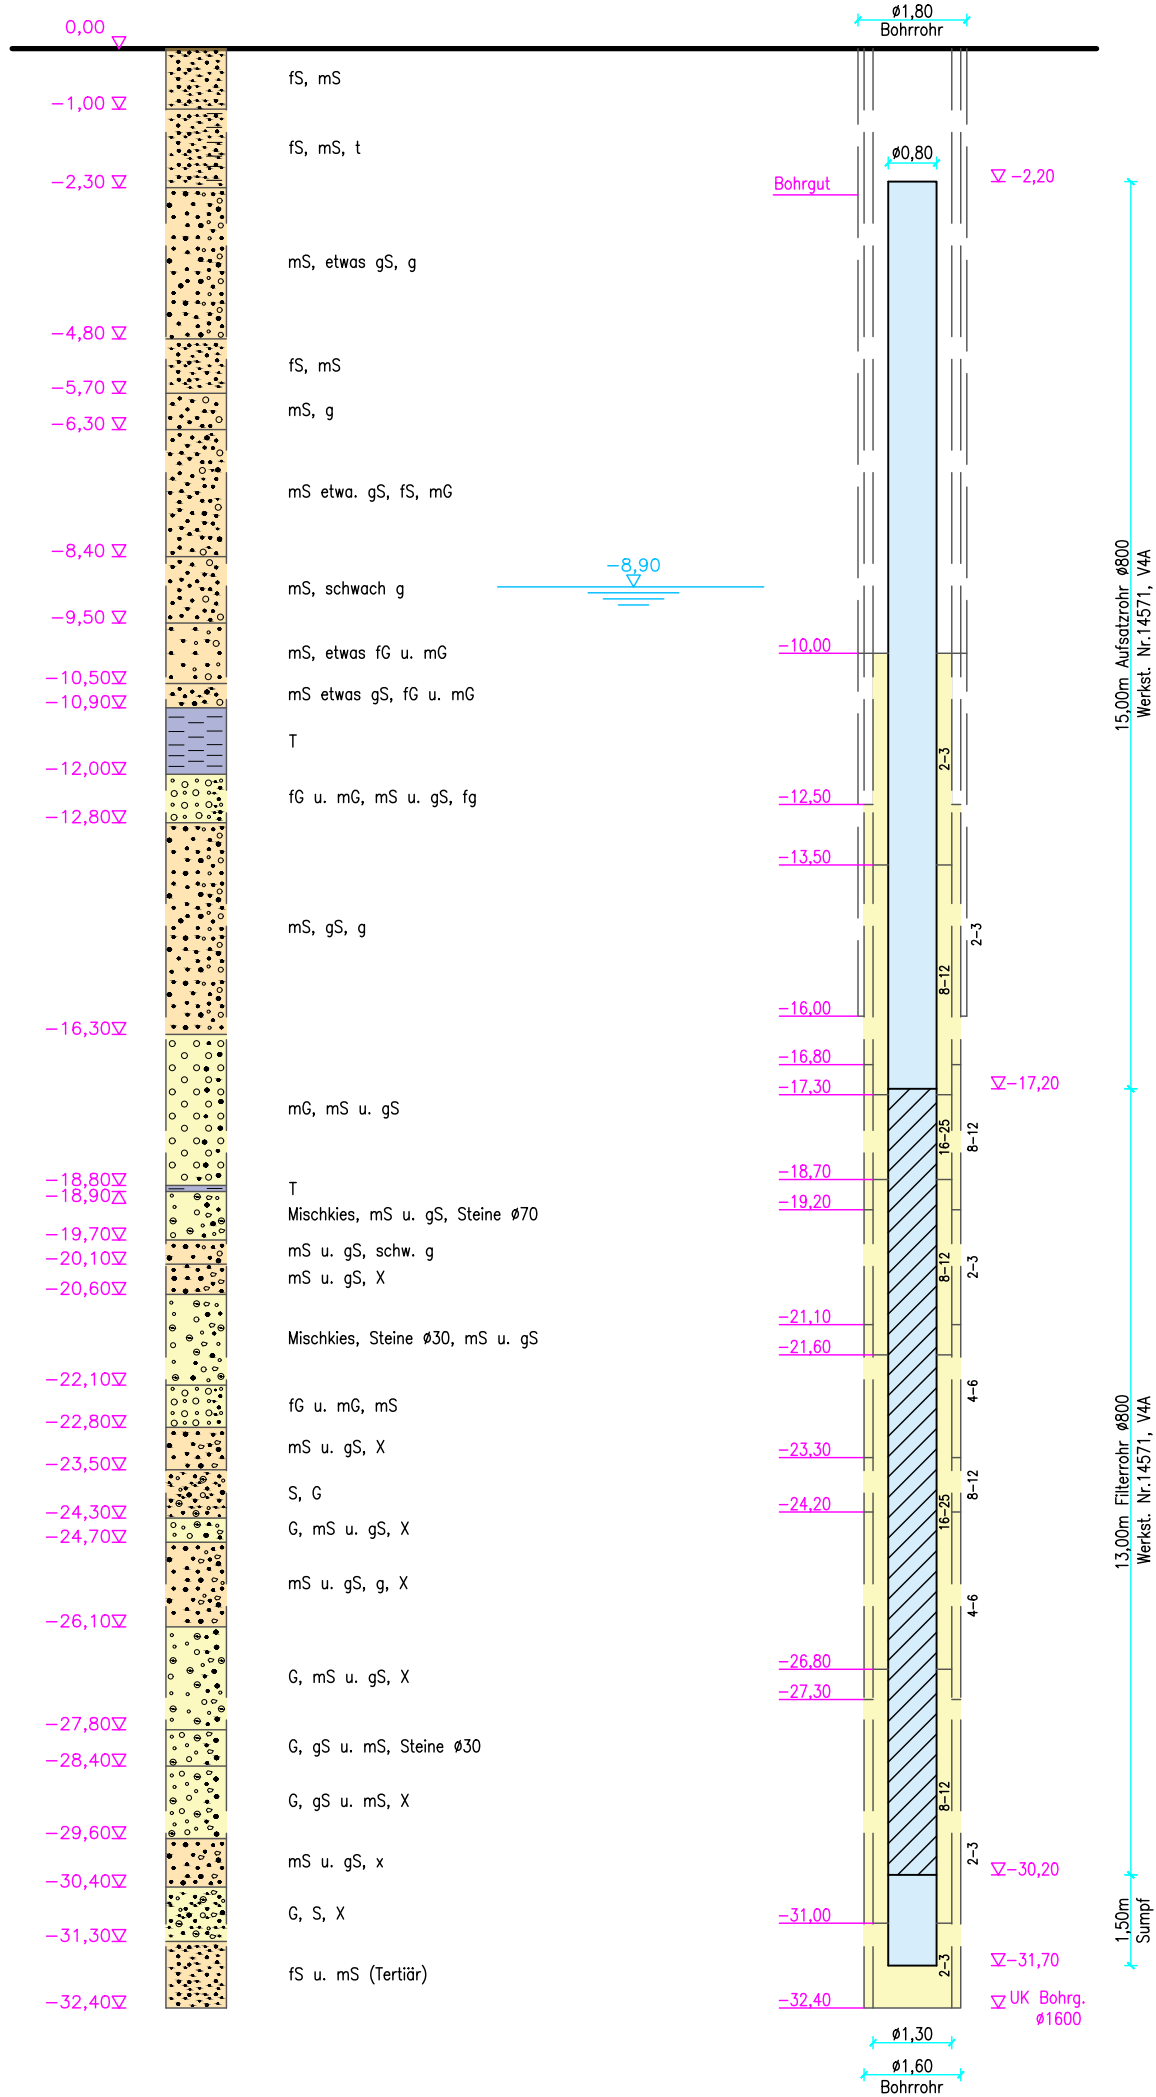


Projekt/ Anlage FA Zündorf 2	 RheinEnergie	Hauptabteilung W PARKGÜRTEL 24 50823 KÖLN
Maßstab 1:125 Blattgröße A3	Planbezeichnung Wasserrecht Zündorf Bohrprofil und Ausbauezeichnung Brunnen 2.2	
Freigabe Name/Unterschrift Datum	Dateiname: _____ Plannummer: _____	
Abt.-Leiter: geprüft (techn.): geprüft (zeichn.):	FA_Z2_GB_Br1-4_GB_Brunnen--2	
gezeichnet: Ujma 06.09.2021	Copyright 2021 by RheinEnergie AG - Alle Rechte vorbehalten	


ZD Brunnen 2.3

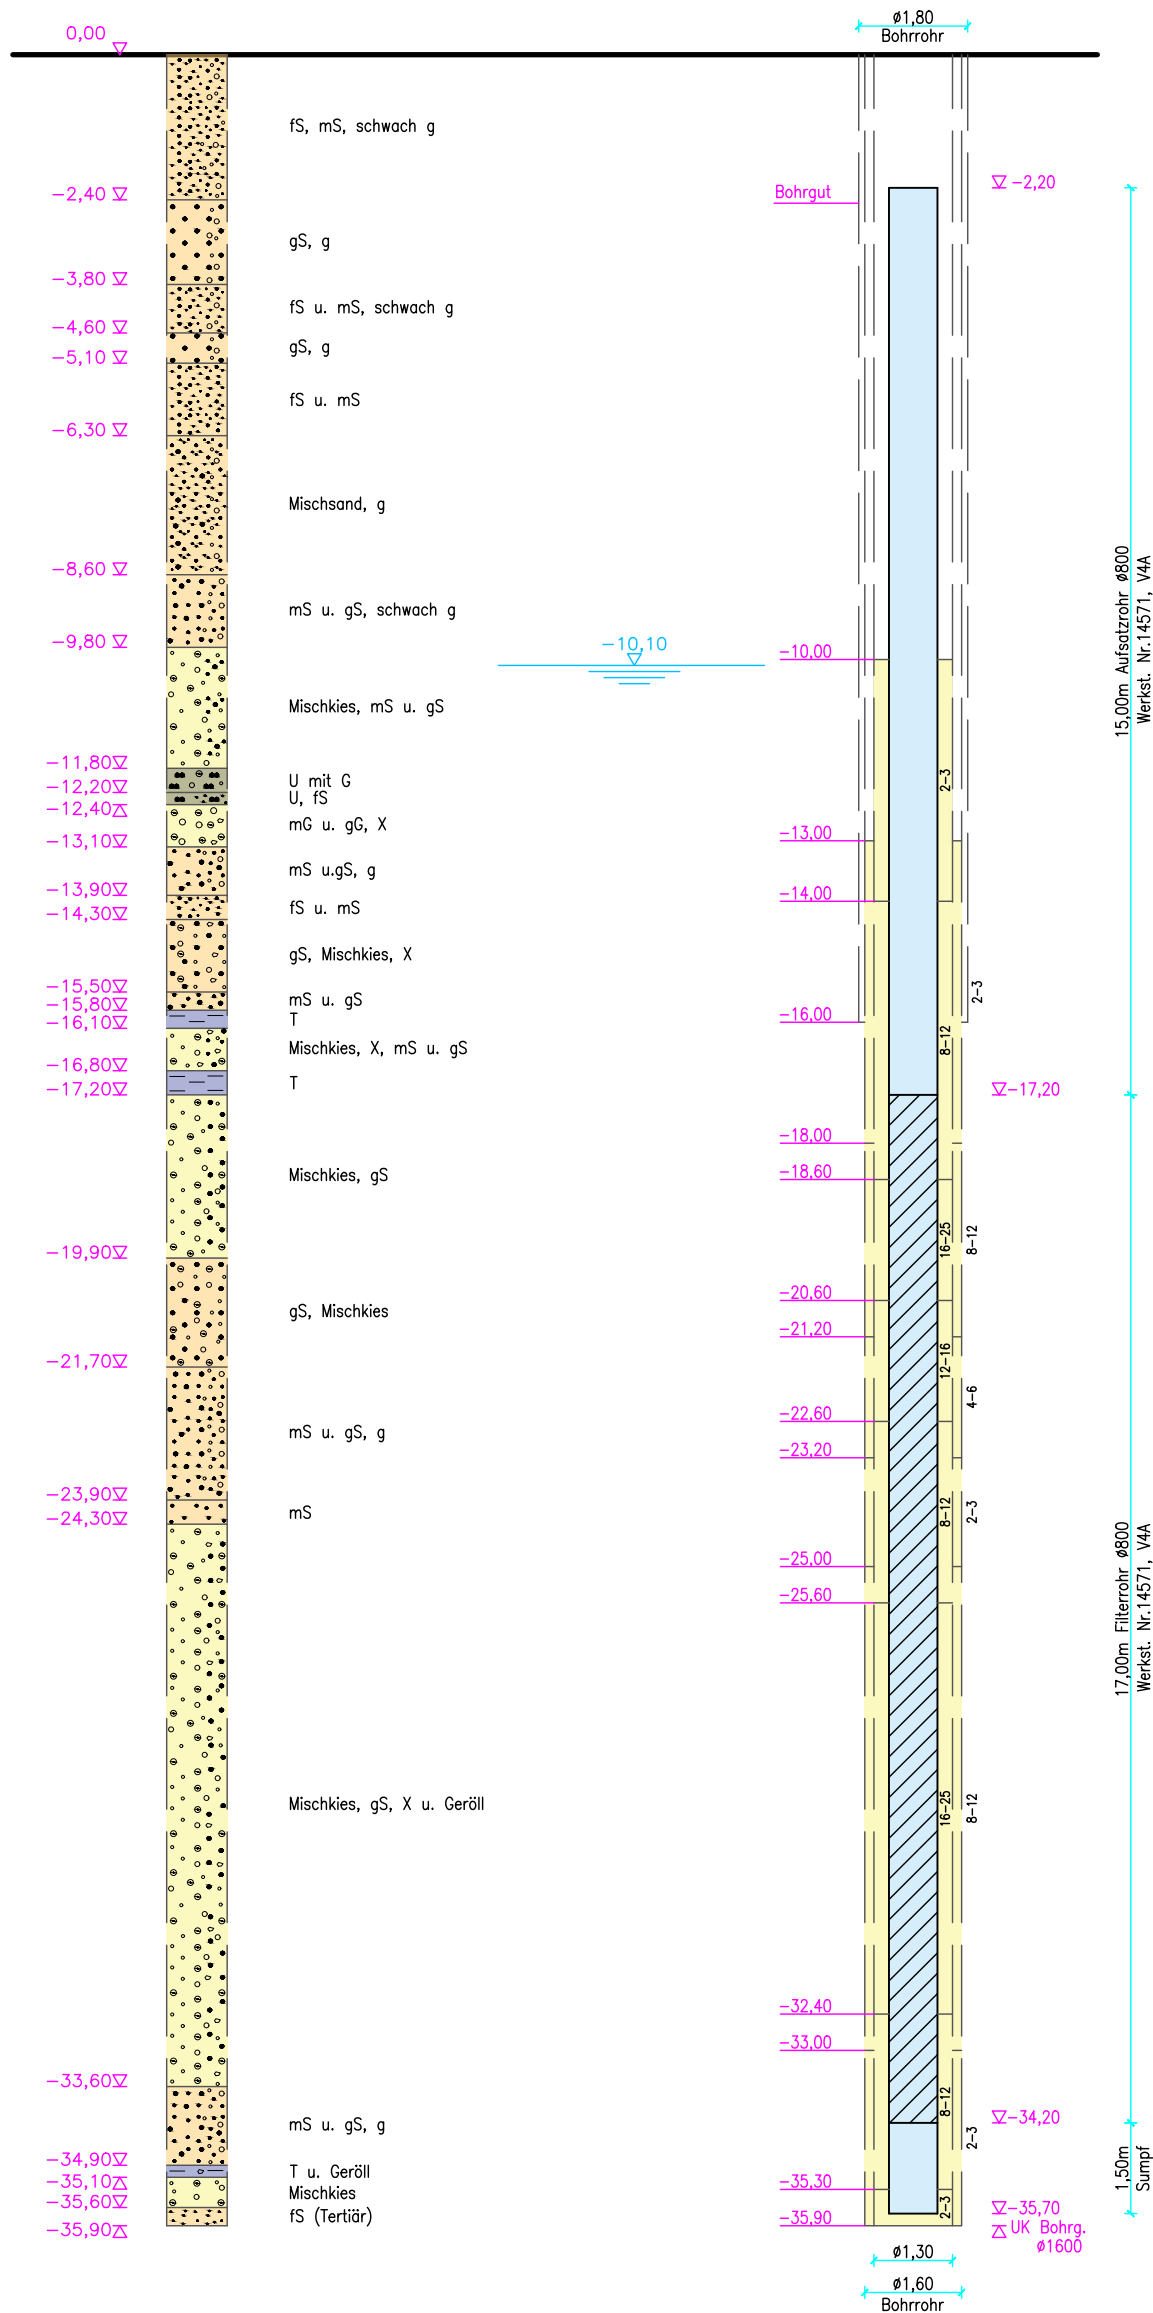


Projekt/ Anlage FA Zündorf 2	 Hauptabteilung W PARKGÜRTEL 24 50823 KÖLN
Maßstab 1:125 Blattgröße A3	Planbezeichnung Wasserrecht Zündorf Bohrprofil und Ausbauezeichnung Brunnen 2.3
Freigabe Name/Unterschrift Datum	Dateiname: _____ Plannummer: _____
Abt.-Leiter: geprüft (techn.): geprüft (zeichn.):	FA_Z2_GB_Br1-4_GB_Brunnen--3
gezeichnet: Ujma 06.09.2021	Copyright 2021 by RheinEnergie AG - Alle Rechte vorbehalten


ZD Brunnen 2.4

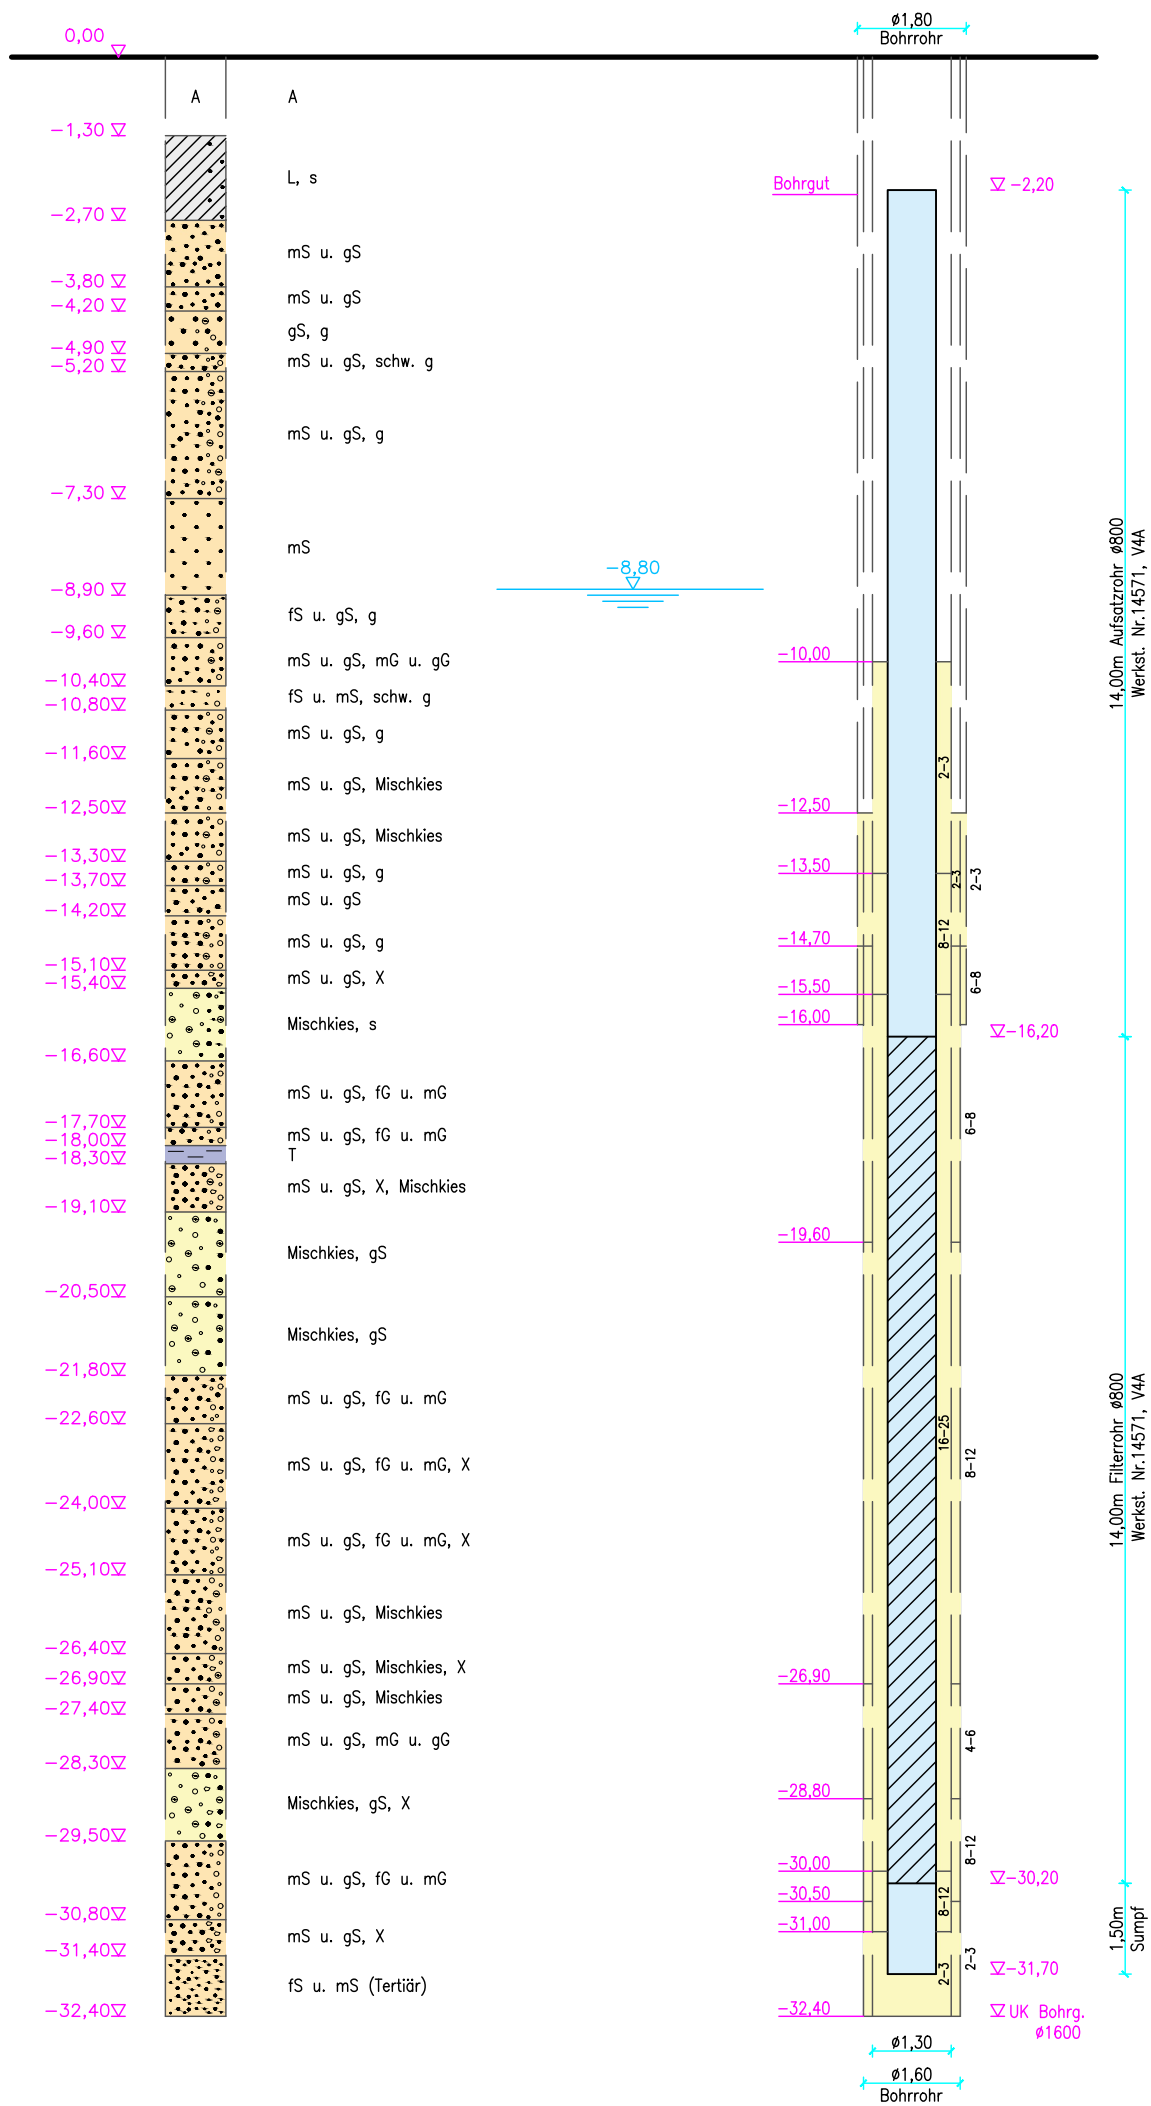


Projekt/ Anlage FA Zündorf 2	 RheinEnergie	Hauptabteilung W PARKGÜRTEL 24 50823 KÖLN
Maßstab 1:125 Blattgröße A3	Planbezeichnung Wasserrecht Zündorf Bohrprofil und Ausbauezeichnung Brunnen 2.4	
Freigabe Name/Unterschrift Datum	Dateiname: _____ Plannummer: _____	
Abt.-Leiter: geprüft (techn.): geprüft (zeichn.): gezeichnet: Ujma 06.09.2021	FA_Z2_GB_Br1-4_GB_Brunnen--4	
Copyright 2021 by RheinEnergie AG - Alle Rechte vorbehalten		


ZD Brunnen 3.1

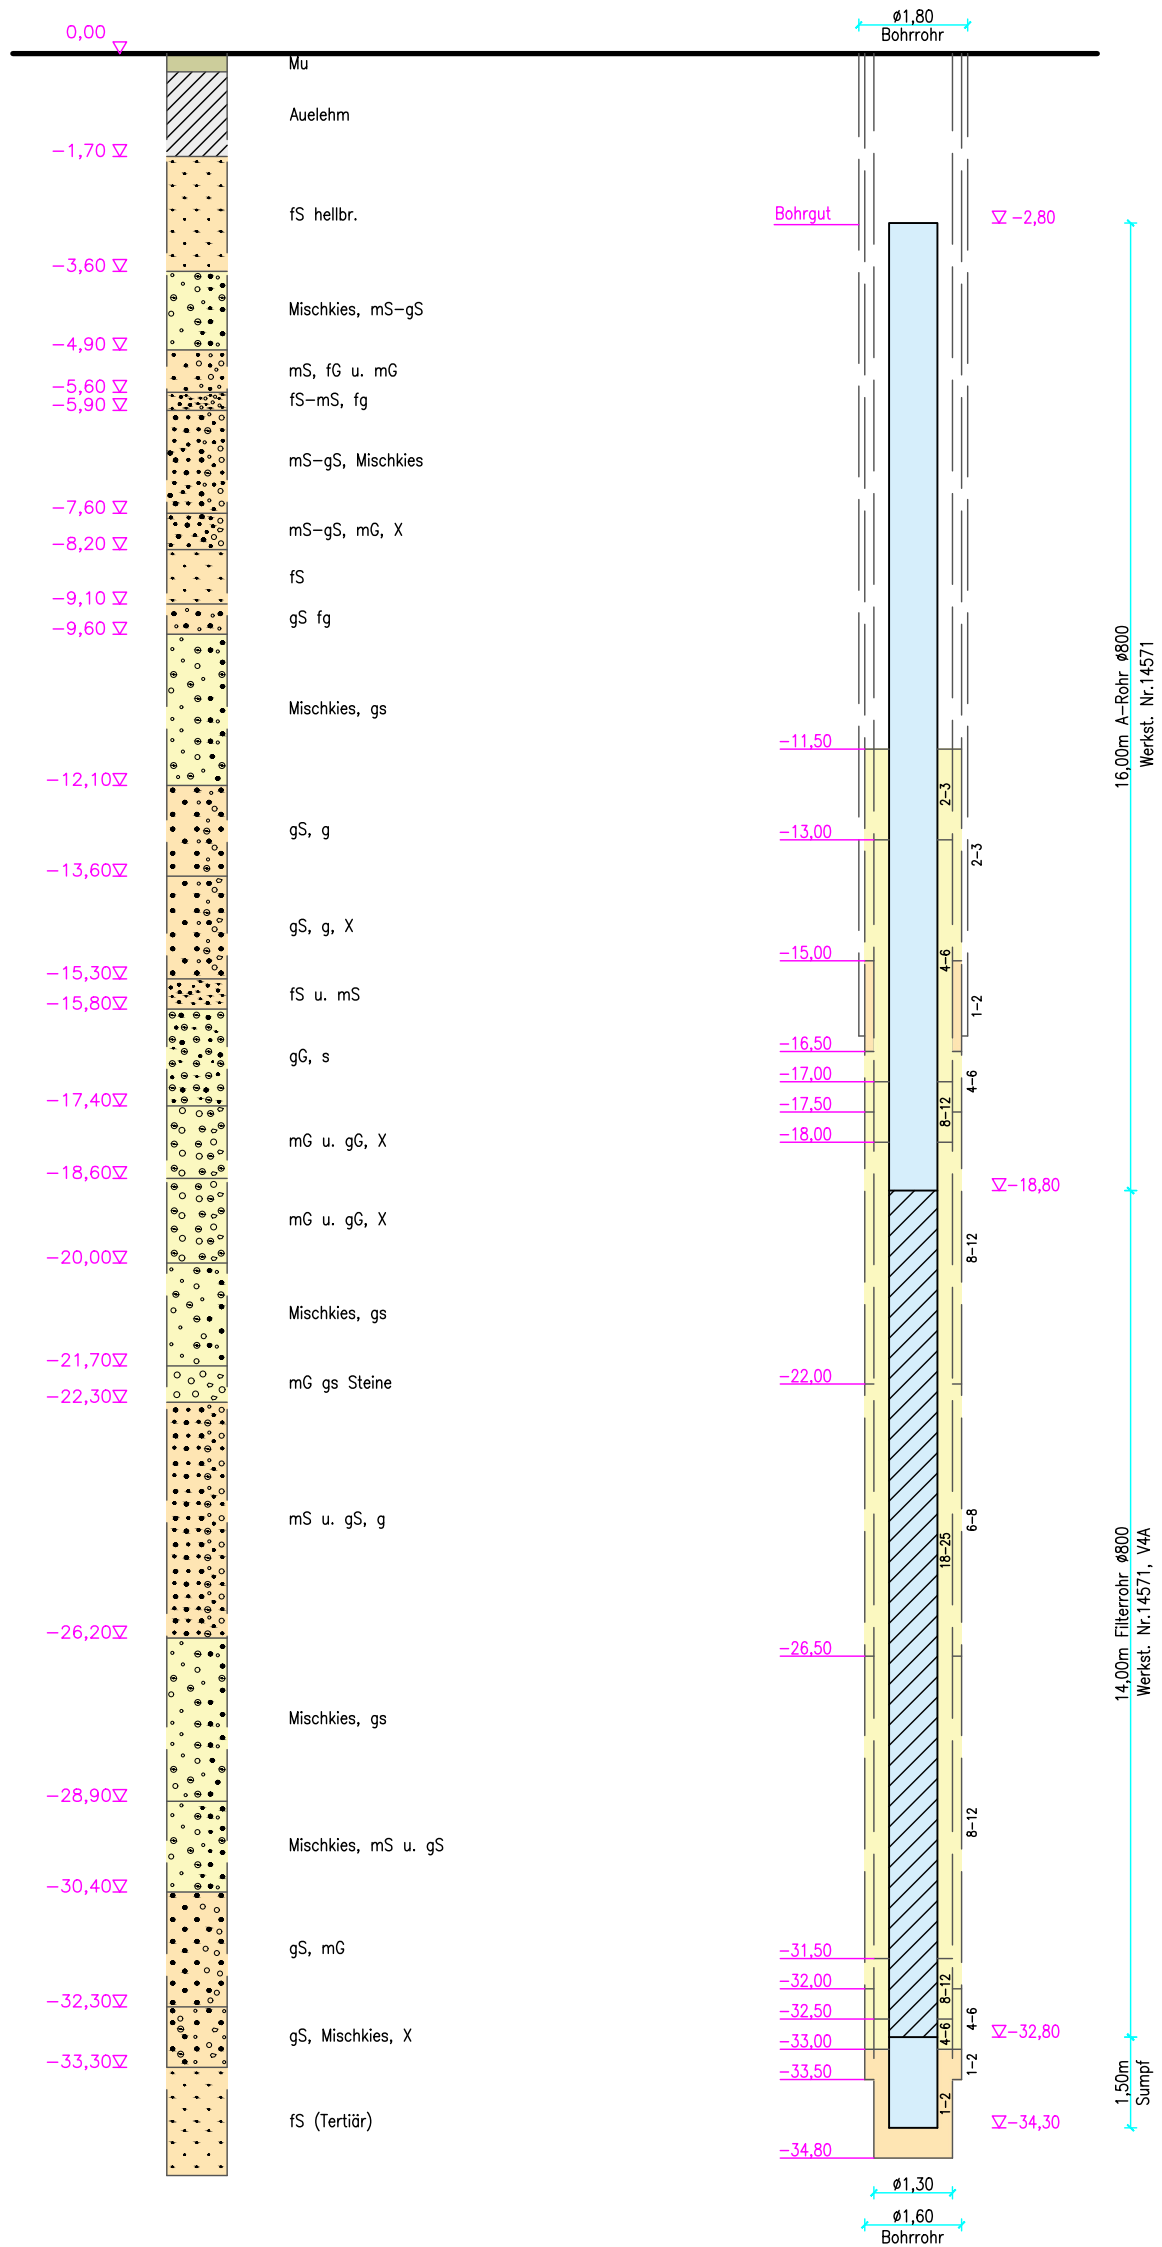


Projekt/ Anlage FA Zündorf 3		 RheinEnergie		Hauptabteilung W PARKGÜRTEL 24 50823 KÖLN	
Maßstab 1:125	Blattgröße A3	Planbezeichnung			
Freigabe	Name/Unterschrift	Datum	Wasserrecht Zündorf		
Abt.-Leiter:			Bohrprofil und Ausbauezeichnung Brunnen 3.1		
geprüft (techn.):			Dateiname:	Plannummer:	
geprüft (zeichn.):			FA_Z3_GB_Br1-4_GB_Brunnen--1		
gezeichnet:	Ujma	06.09.2021			
Copyright 2021 by RheinEnergie AG - Alle Rechte vorbehalten					


ZD Brunnen 3.2

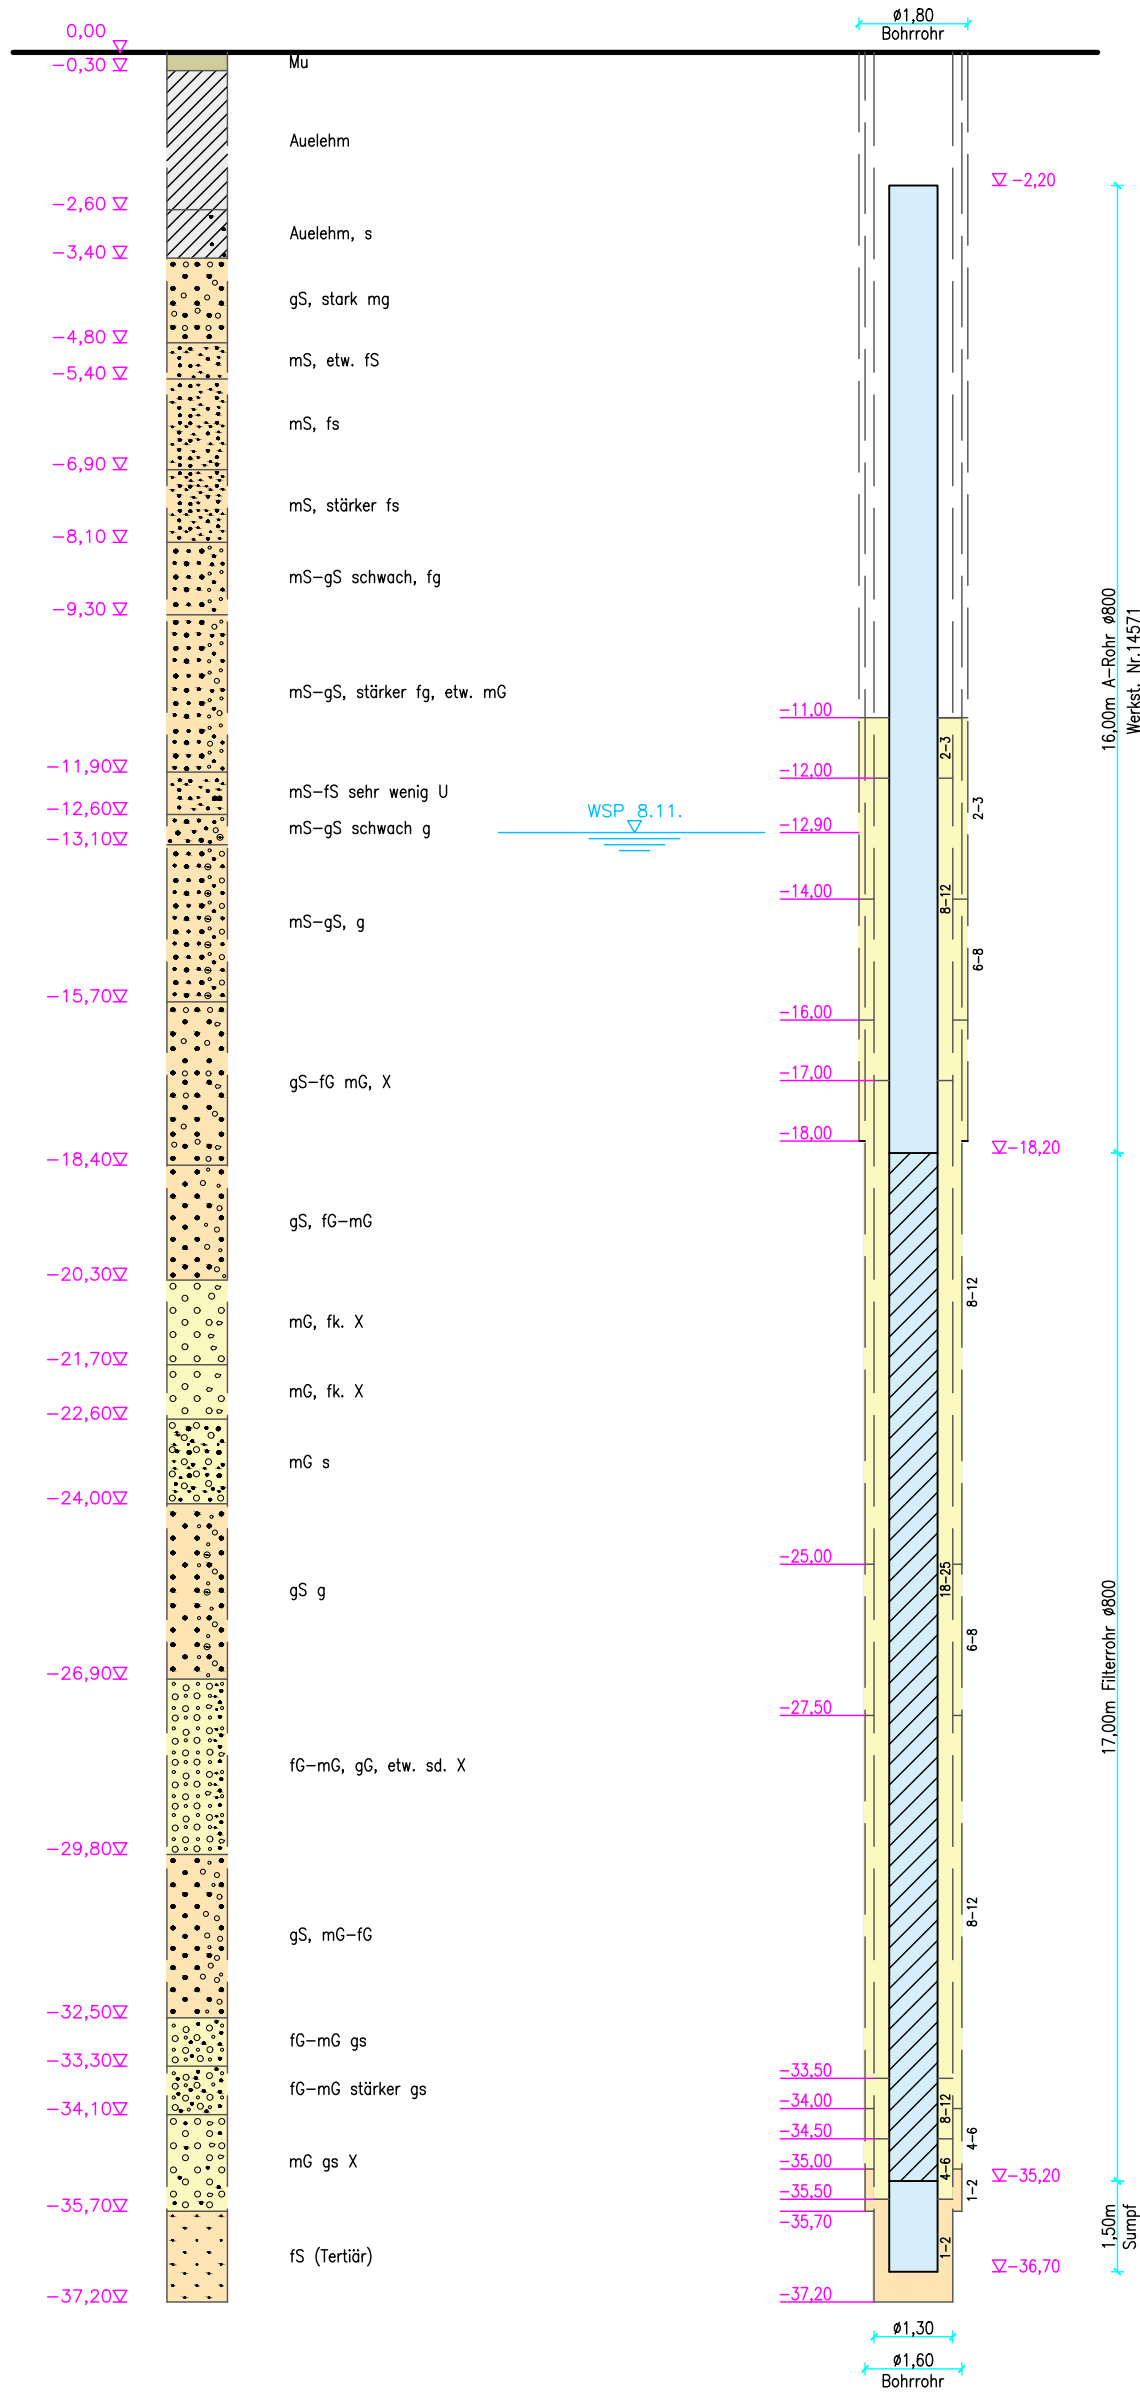

Projekt/ Anlage FA Zündorf 3	 RheinEnergie	Hauptabteilung W PARKGÜRTEL 24 50823 KÖLN
Maßstab 1:125 Blattgröße A3	Planbezeichnung Wasserrecht Zündorf Bohrprofil und Ausbauezeichnung Brunnen 3.2	
Freigabe Name/Unterschrift Datum	Dateiname: _____ Plannummer: _____	
Abt.-Leiter: geprüft (techn.): geprüft (zeichn.):	FA_Z3_GB_Br1-4_GB_Brunnen--2	
gezeichnet: Ujma 06.09.2021	Copyright 2021 by RheinEnergie AG - Alle Rechte vorbehalten	

ZD Brunnen 3.3

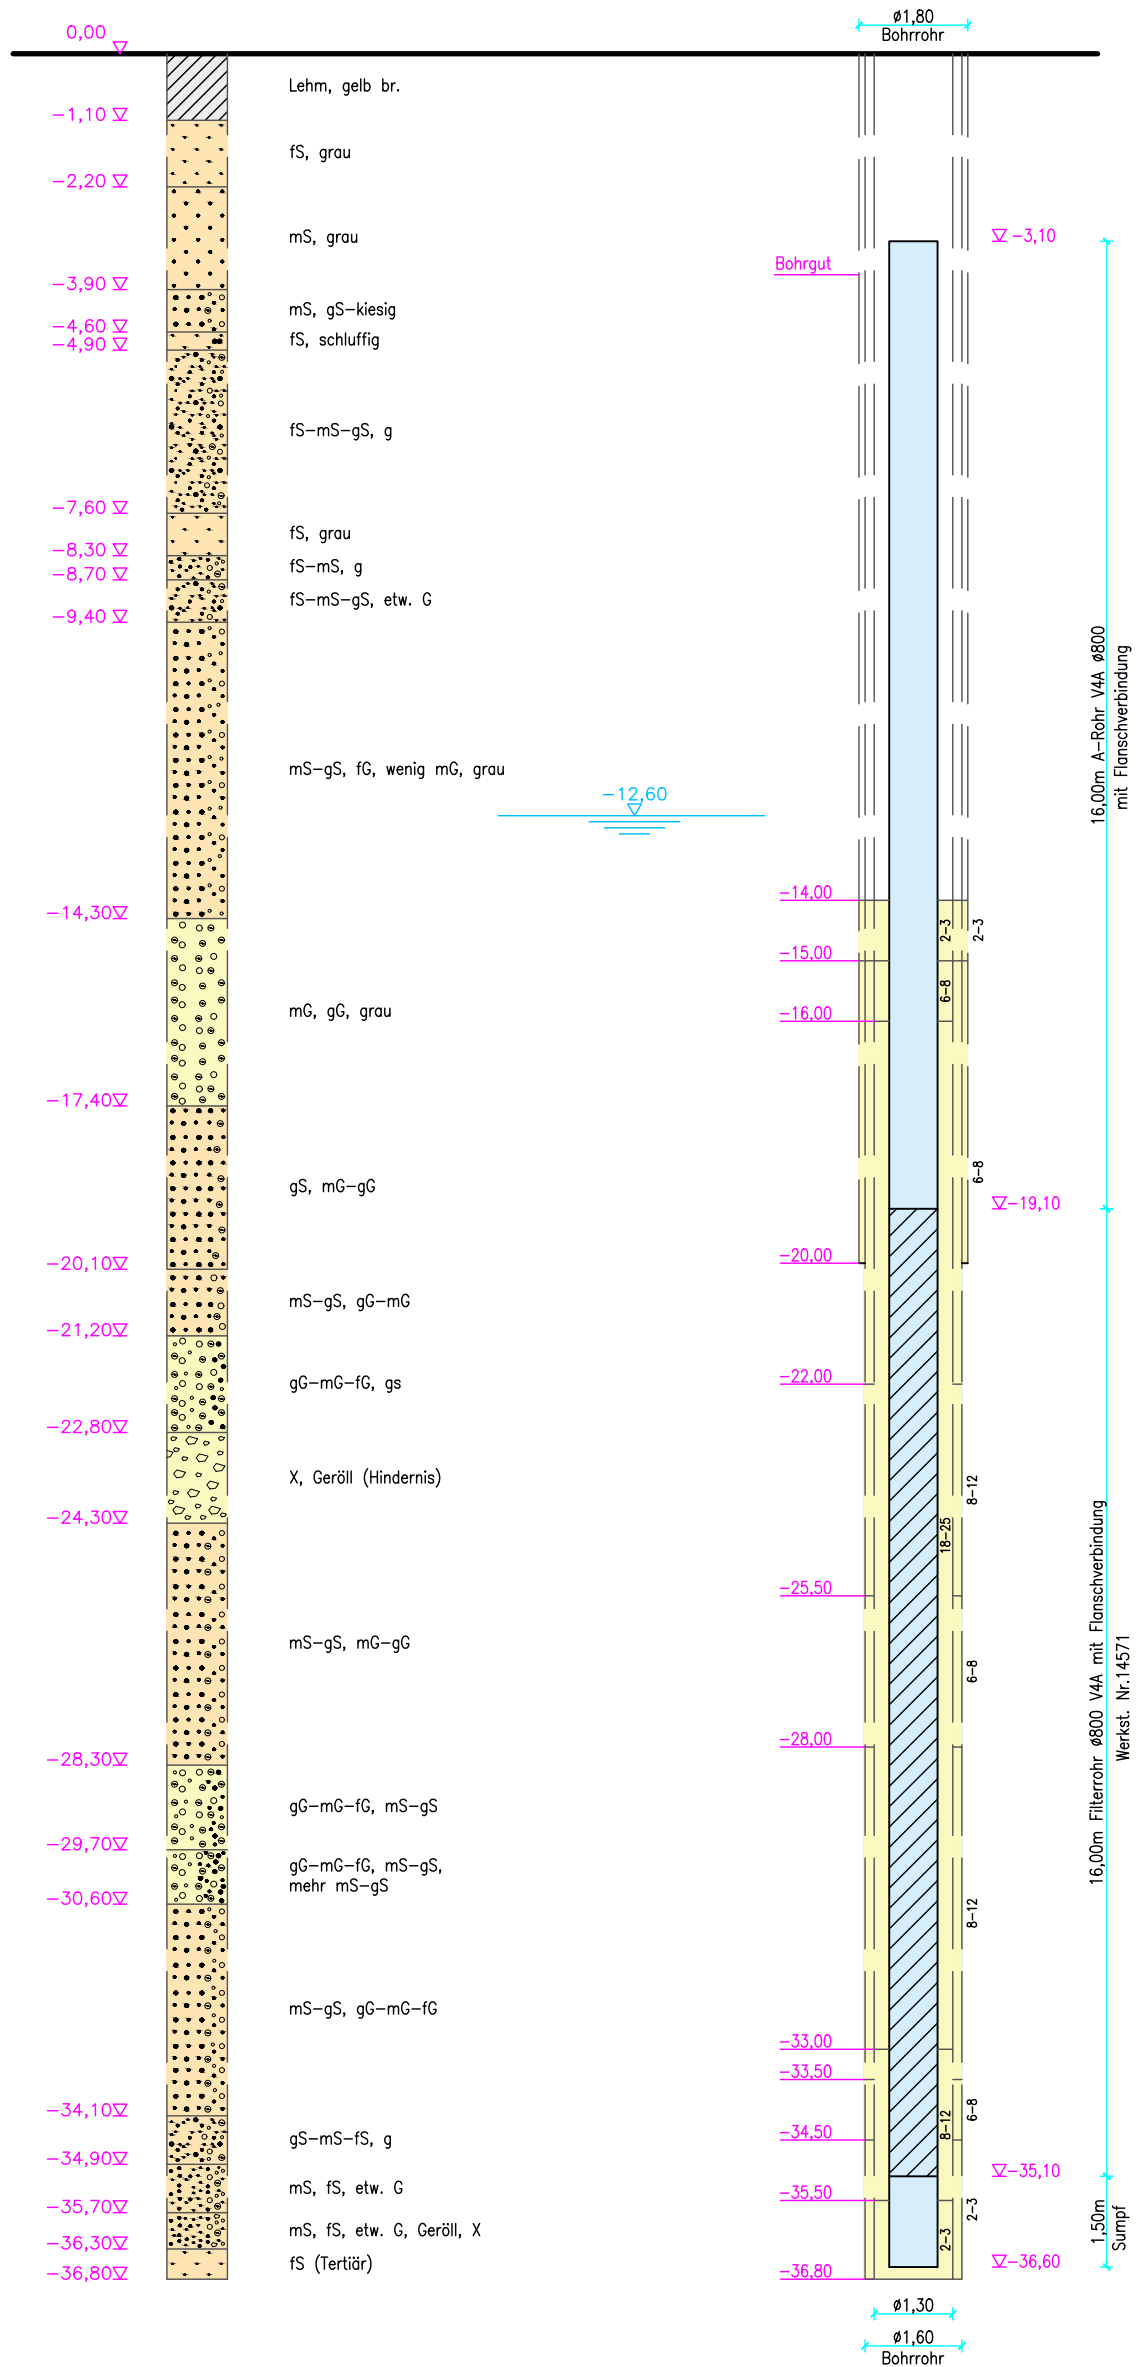

Projekt/ Anlage FA Zündorf 3	 RheinEnergie	Hauptabteilung W PARKGÜRTEL 24 50823 KÖLN
Maßstab 1:125 Blattgröße A3	Planbezeichnung Wasserrecht Zündorf Bohrprofil und Ausbauezeichnung Brunnen 3.3	
Freigabe Name/Unterschrift Datum	Dateiname: _____ Plannummer: _____	
Abt.-Leiter: geprüft (techn.): geprüft (zeichn.):	FA_Z3_GB_Br1-4_GB_Brunnen--3	
gezeichnet: Ujma 06.09.2021	Copyright 2021 by RheinEnergie AG - Alle Rechte vorbehalten	

