





Anlage 6

Zeichnung Brunnenschächte


Fassungsanlage Zündorf 1 Brunnenstube 1 und 2

Brunnen	h3	h2	H
1.1	820	2175	3490
1.2	970	2325	3640

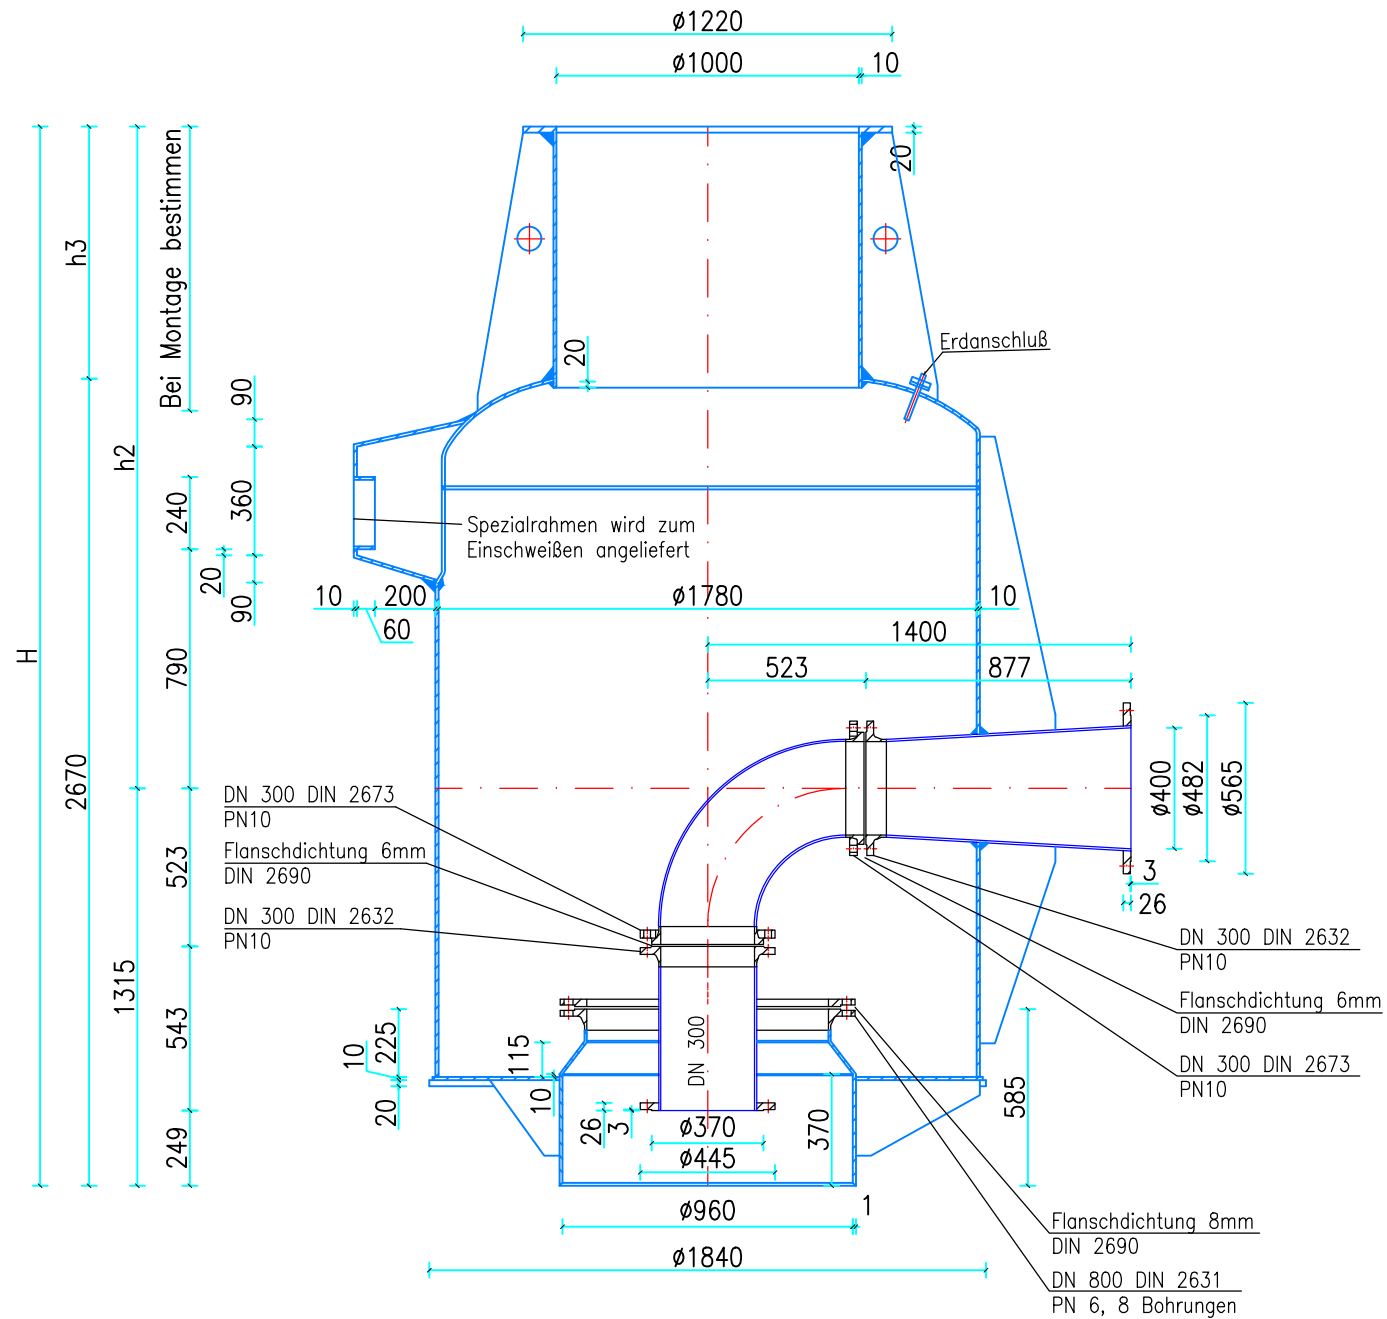


Projekt/ Anlage FA Zündorf 1		Hauptabteilung W PARKGÜRTEL 24 50823 KÖLN
Maßstab 1:25 Blattgröße A3	Planbezeichnung Wasserrecht Zündorf Brunnenstube 1.1 und 1.2	
Freigabe Name/Unterschrift Datum	Dateiname: Plannummer:	
Abt.-Leiter: geprüft (techn.): geprüft (zeichn.): gezeichnet: Ujma 20.09.2021	FA_Z1_GB_Br1-2_GB_Brunnen1-2	
Copyright 2021 by RheinEnergie AG - Alle Rechte vorbehalten		

Fassungsanlage Zündorf 1 Brunnenstube 3

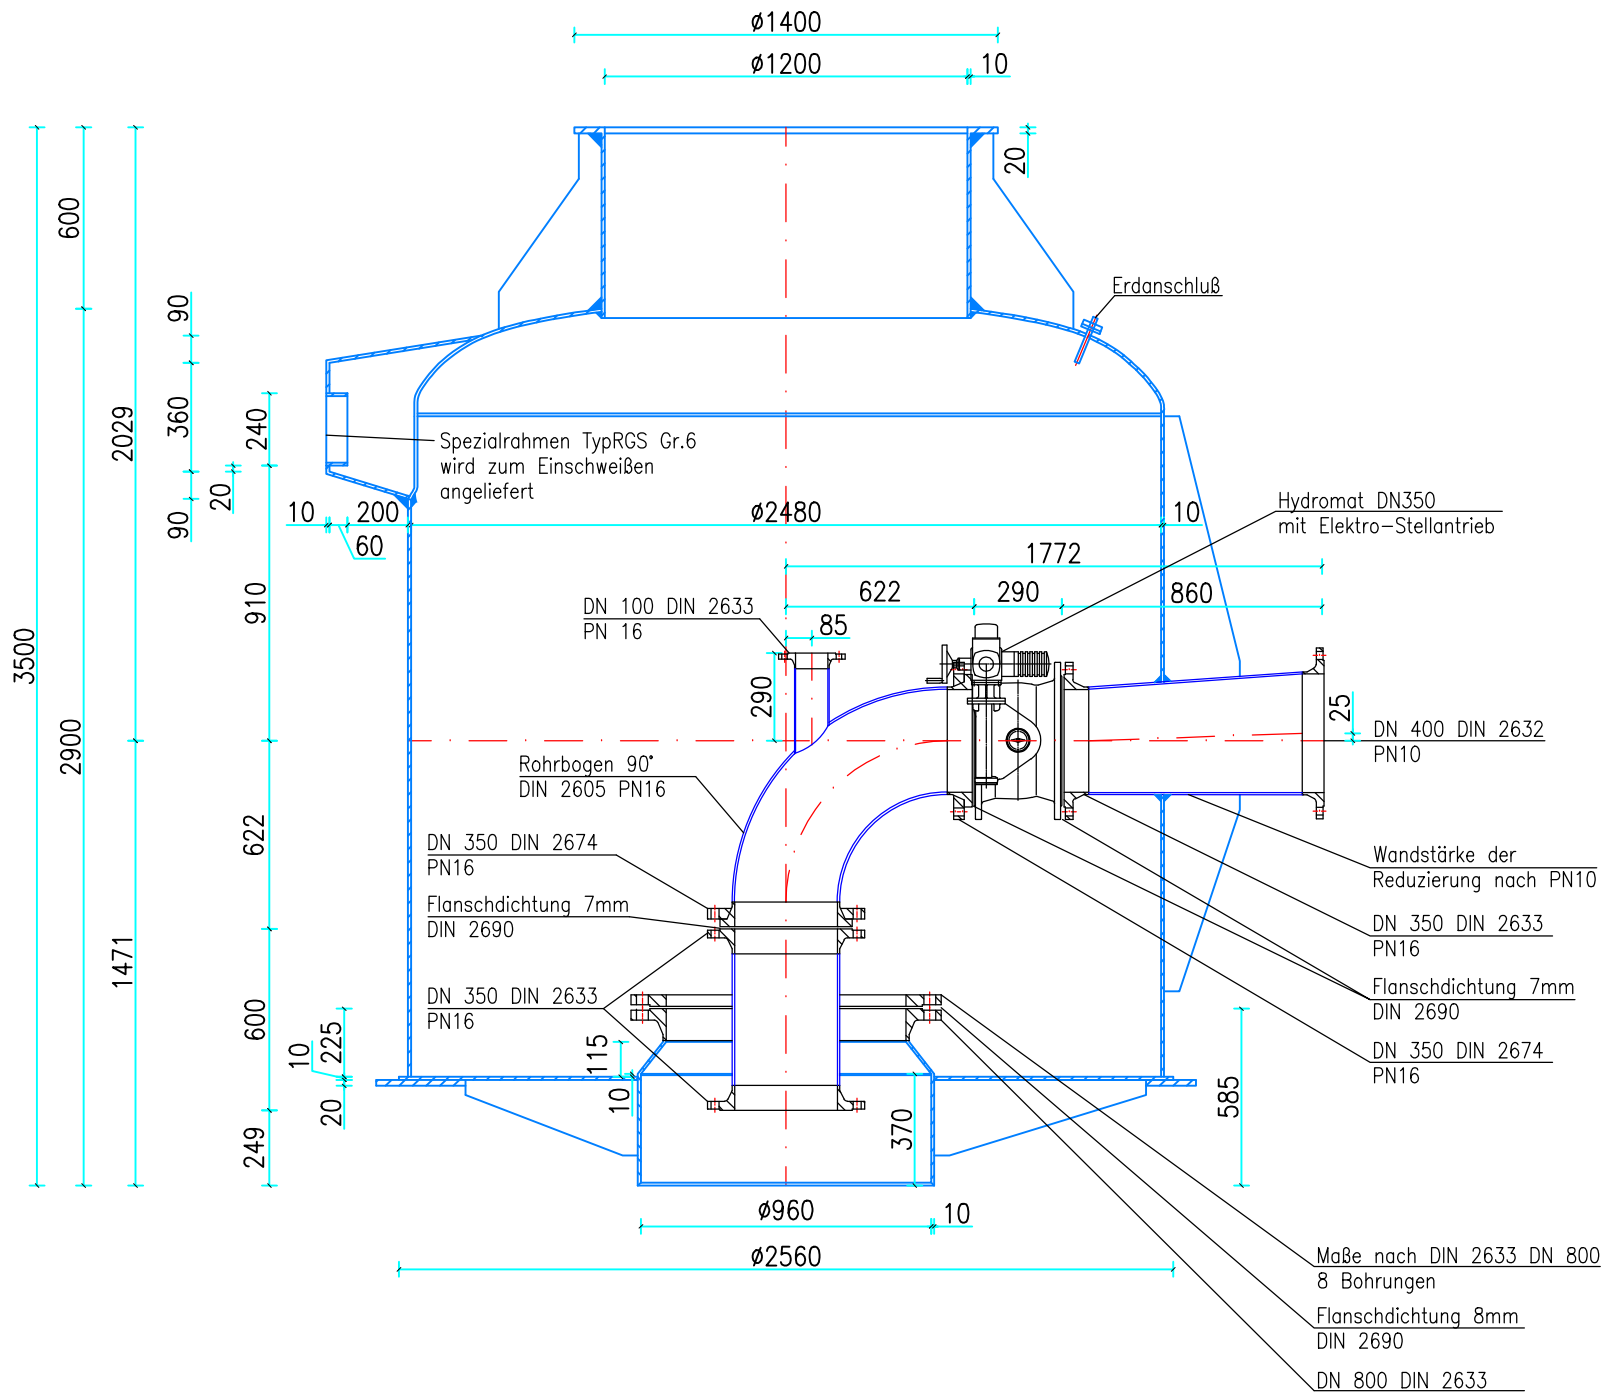

Bemerkungen:

DIN 2674(alt) | EN 1092-1 Typ 34(neu)

Projekt/ Anlage FA Zündorf 1		Hauptabteilung W PARKGÜRTEL 24 50823 KÖLN
Maßstab 1:25 Blattgröße A3	Planbezeichnung	
Freigabe Name/Unterschrift Datum	Wasserrecht Zündorf Brunnenstube 1.3	
Abt.-Leiter:	Dateiname:	Plannummer:
geprüft (techn.):		
geprüft (zeichn.):		
gezeichnet: Ujma 20.09.2021	FA_Z1_GB_Br--3_GB_Brunnen--3	
Copyright 2021 by RheinEnergie AG - Alle Rechte vorbehalten		


Fassungsanlage Zündorf 2 Brunnenstuben 1-4


Brunnen	h3	h1	H
2.1	496	1949	3436
2.2	696	2149	3636
2.3	696	2149	3636
2.4	496	1949	3436

Bemerkungen:


DIN 2674(alt) | EN 1092-1 Typ 34(neu)

Nenndruck PN16

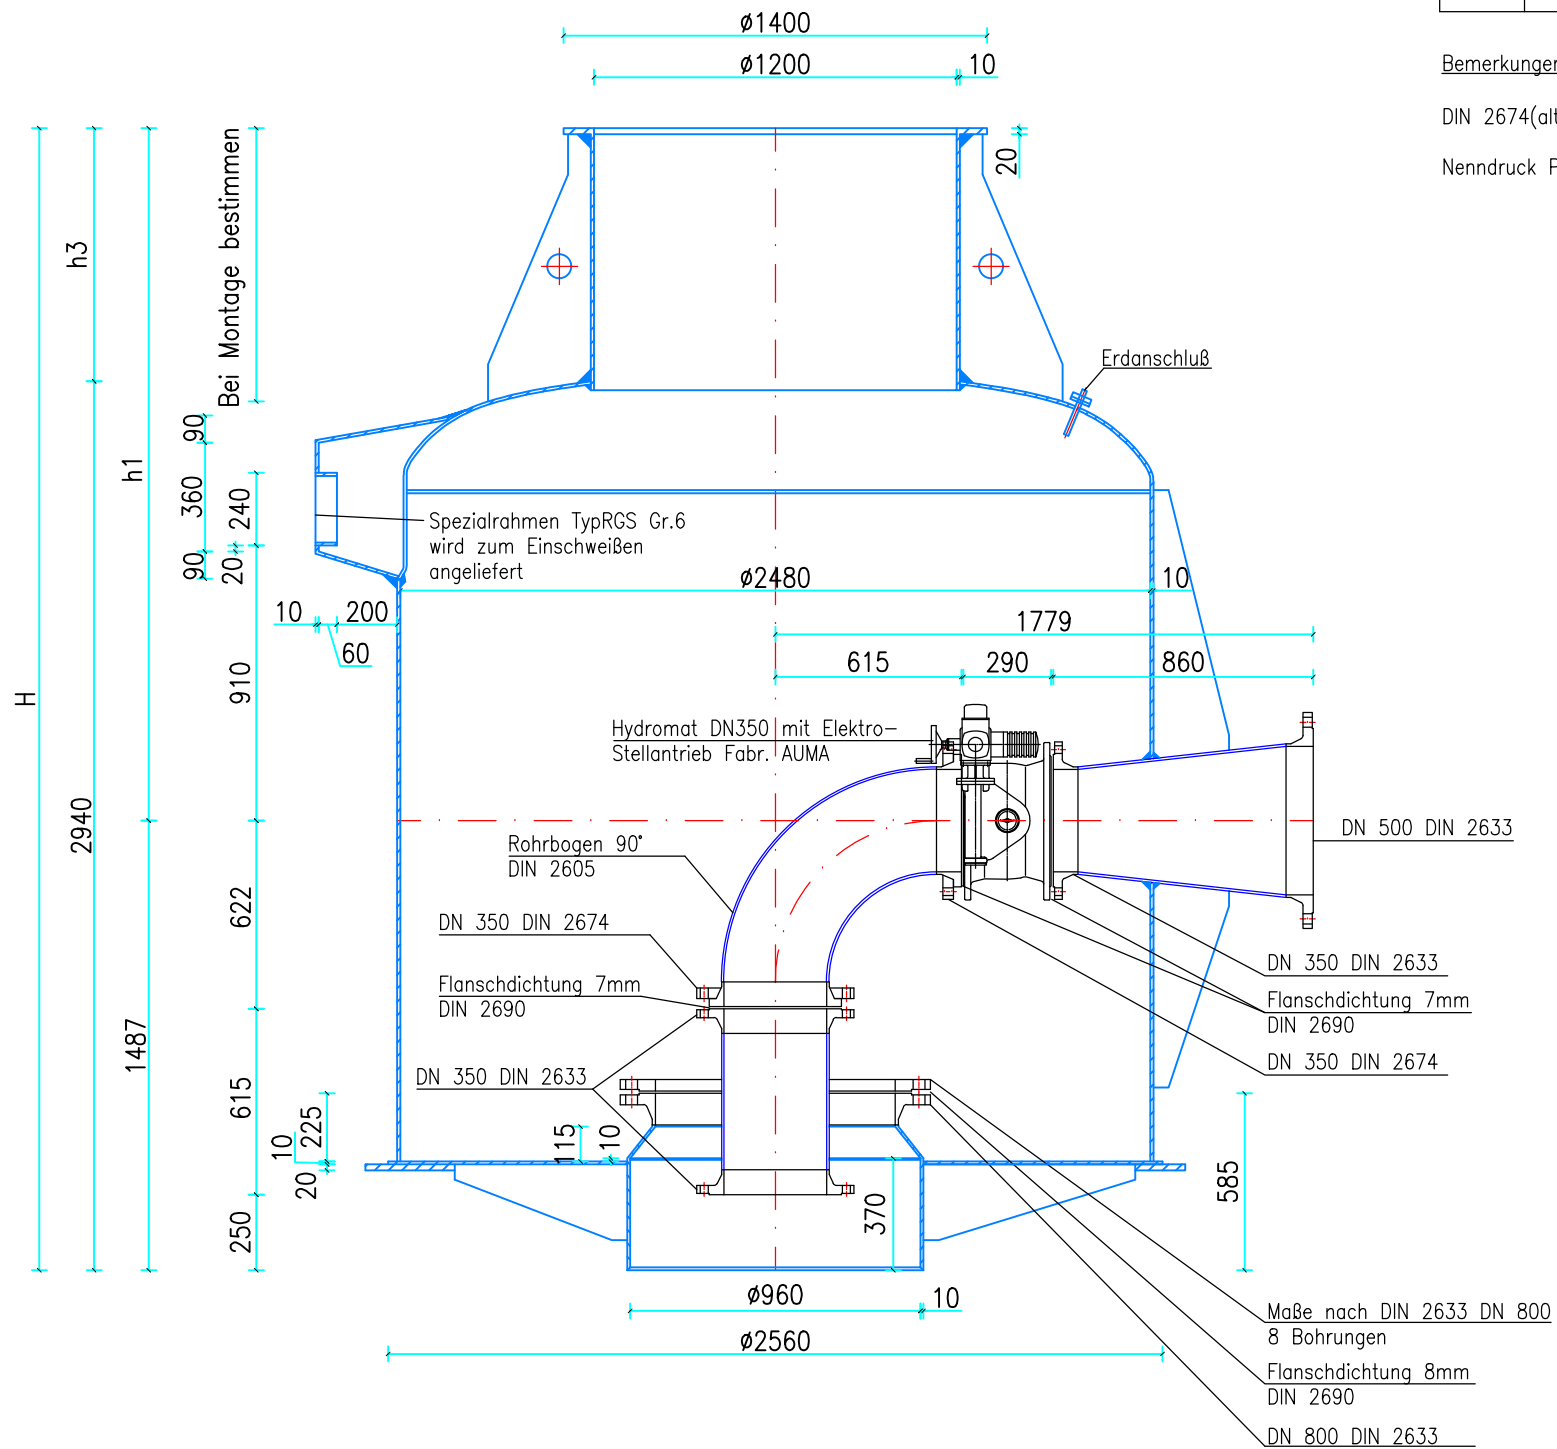

Projekt/ Anlage FA Zündorf 2	 RheinEnergie	Hauptabteilung W PARKGÜRTEL 24 50823 KÖLN
Maßstab 1:25 Blattgröße A3	Planbezeichnung	
Freigabe Name/Unterschrift Datum	Wasserrecht Zündorf Brunnenstube 1-4	
Abt.-Leiter:		
geprüft (techn.):	Dateiname:	Plannummer:
geprüft (zeichn.):	FA_Z2_GB_Br1-4_GB_Brunnen1-4	
gezeichnet: Ujma 13.09.2021		
Copyright 2021 by RheinEnergie AG - Alle Rechte vorbehalten		


Fassungsanlage Zündorf 3 Brunnenstuben 1-4

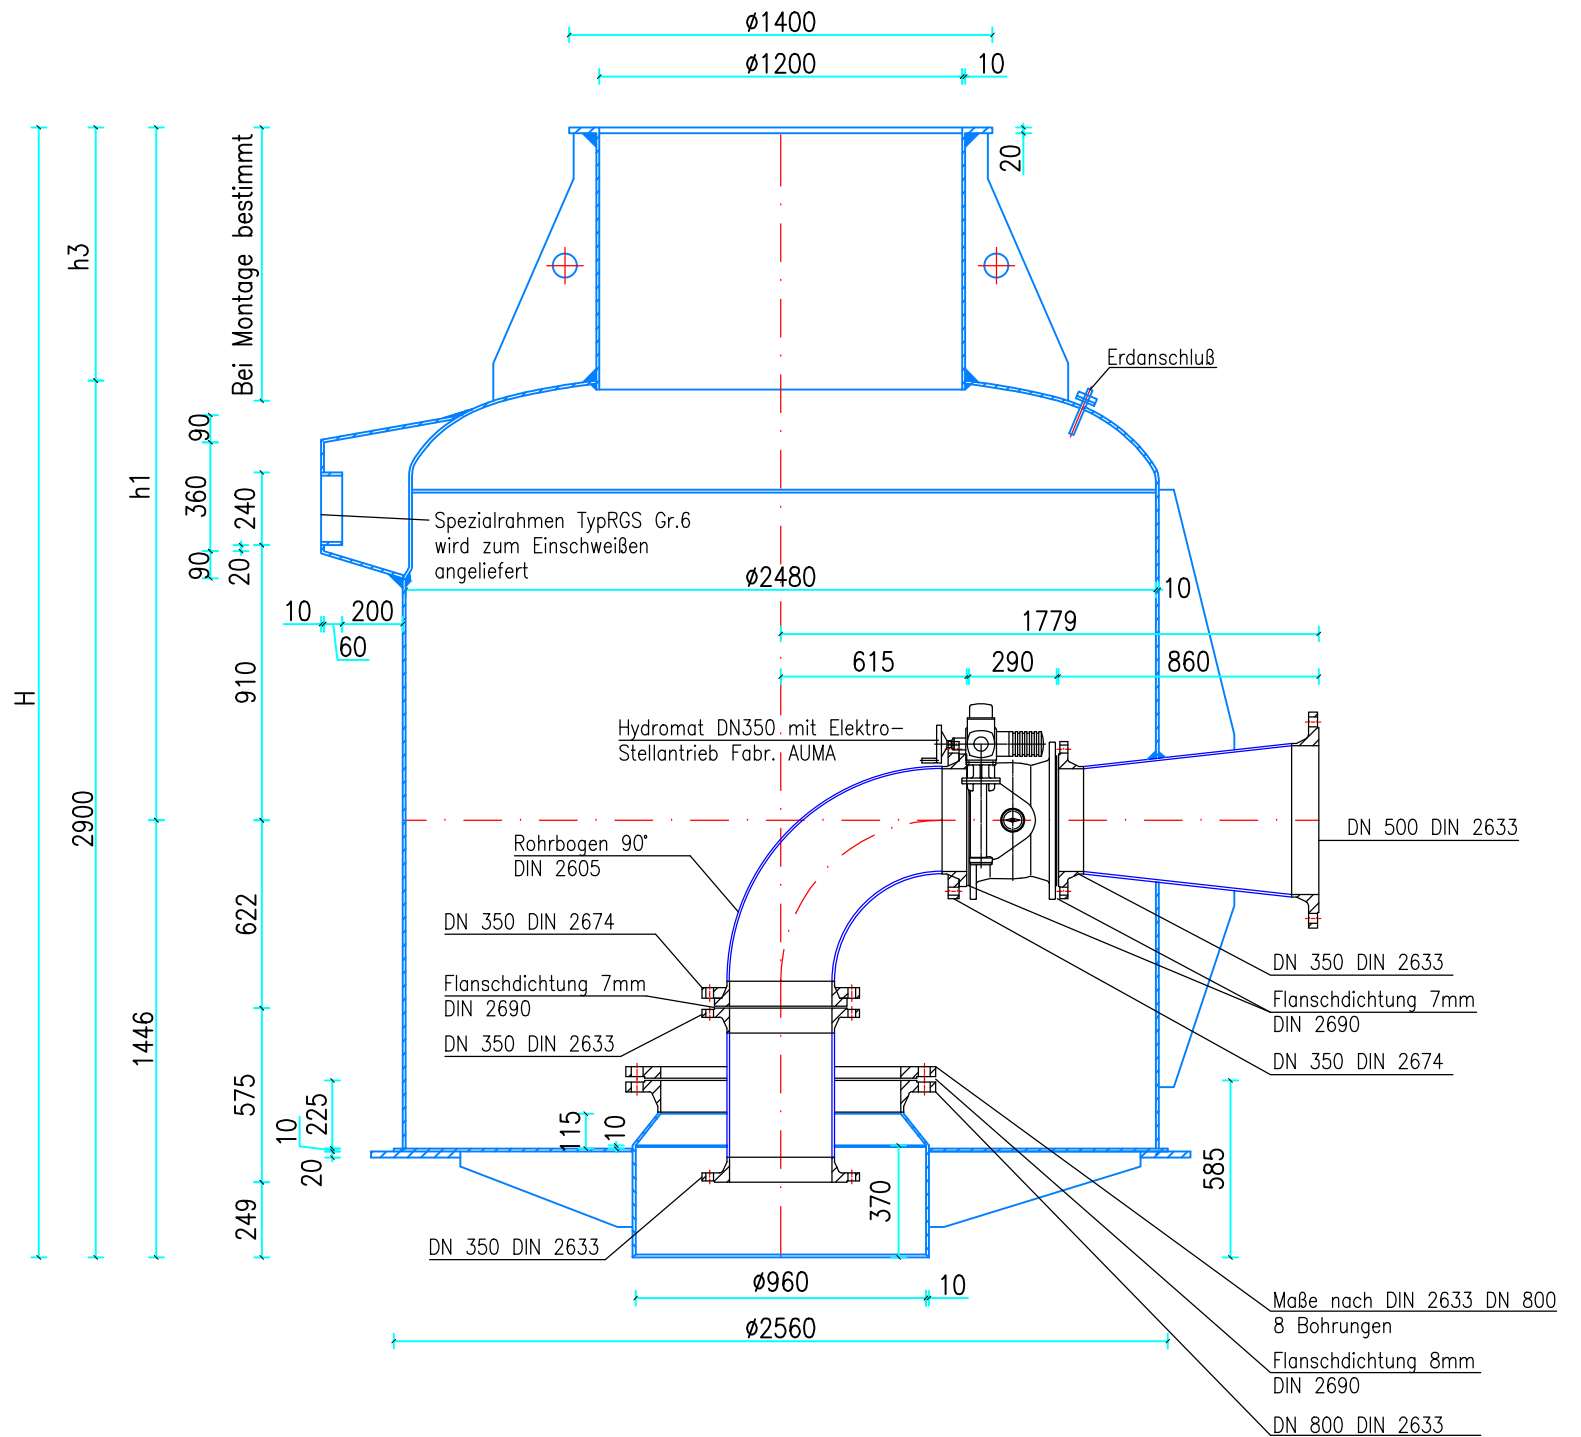

Bemerkungen:

DIN 2674(alt) | EN 1092-1 Typ 34(neu)

Nenndruck PN16

Projekt/ Anlage FA Zündorf 3	 RheinEnergie	Hauptabteilung W PARKGÜRTEL 24 50823 KÖLN
Maßstab 1:25 Blattgröße A3	Planbezeichnung Wasserrecht Zündorf Brunnenstube 1-4	
Freigabe Name/Unterschrift Datum	Dateiname: _____ Plannummer: _____	
Abt.-Leiter: geprüft (techn.): geprüft (zeichn.): gezeichnet: Ujma 15.09.2021	FA_Z3_GB_Br1-4_GB_Brunnen1-4	
Copyright 2021 by RheinEnergie AG - Alle Rechte vorbehalten		