


- Förderbrunnen
- ▲ Randzufluss
- Leakage
- Modellnetz, instationär
- Arbeitsgebiet


 RheinEnergie AG
Parkgürtel 24, 50823 Köln

Wasserrecht WW Zündorf

Modellnetz

Massstab:
1:100.000

Anlage 26

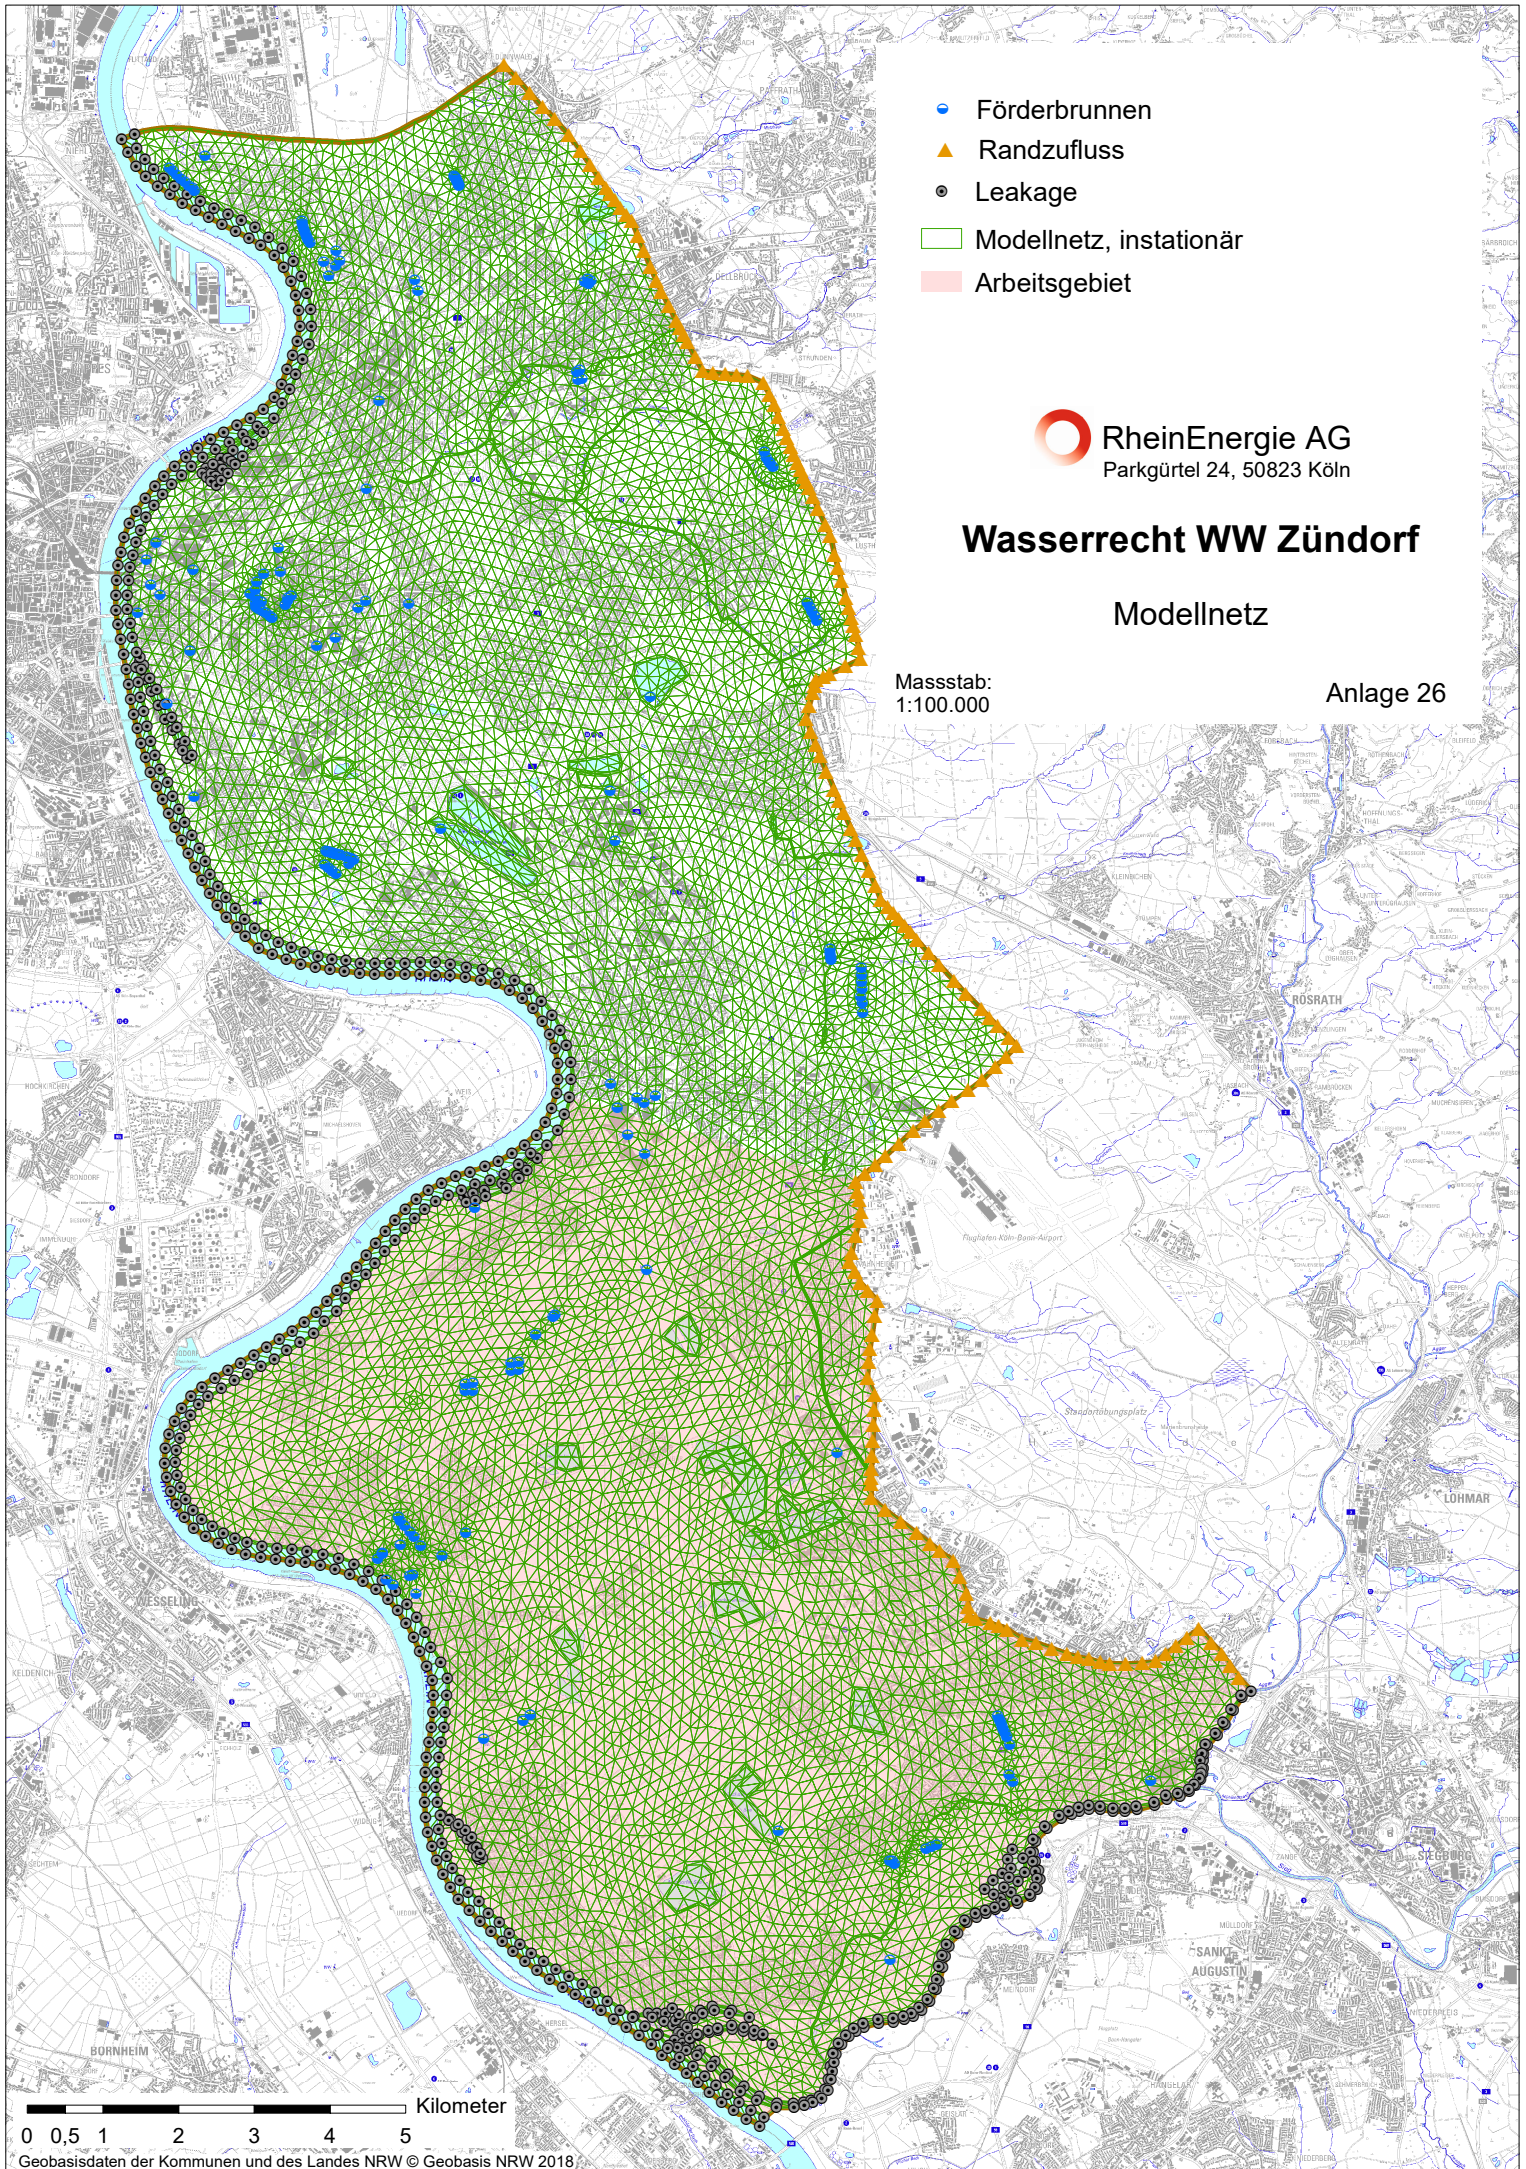

0 0,5 1 2 3 4 5 Kilometer