



# Regelquerprofil 3

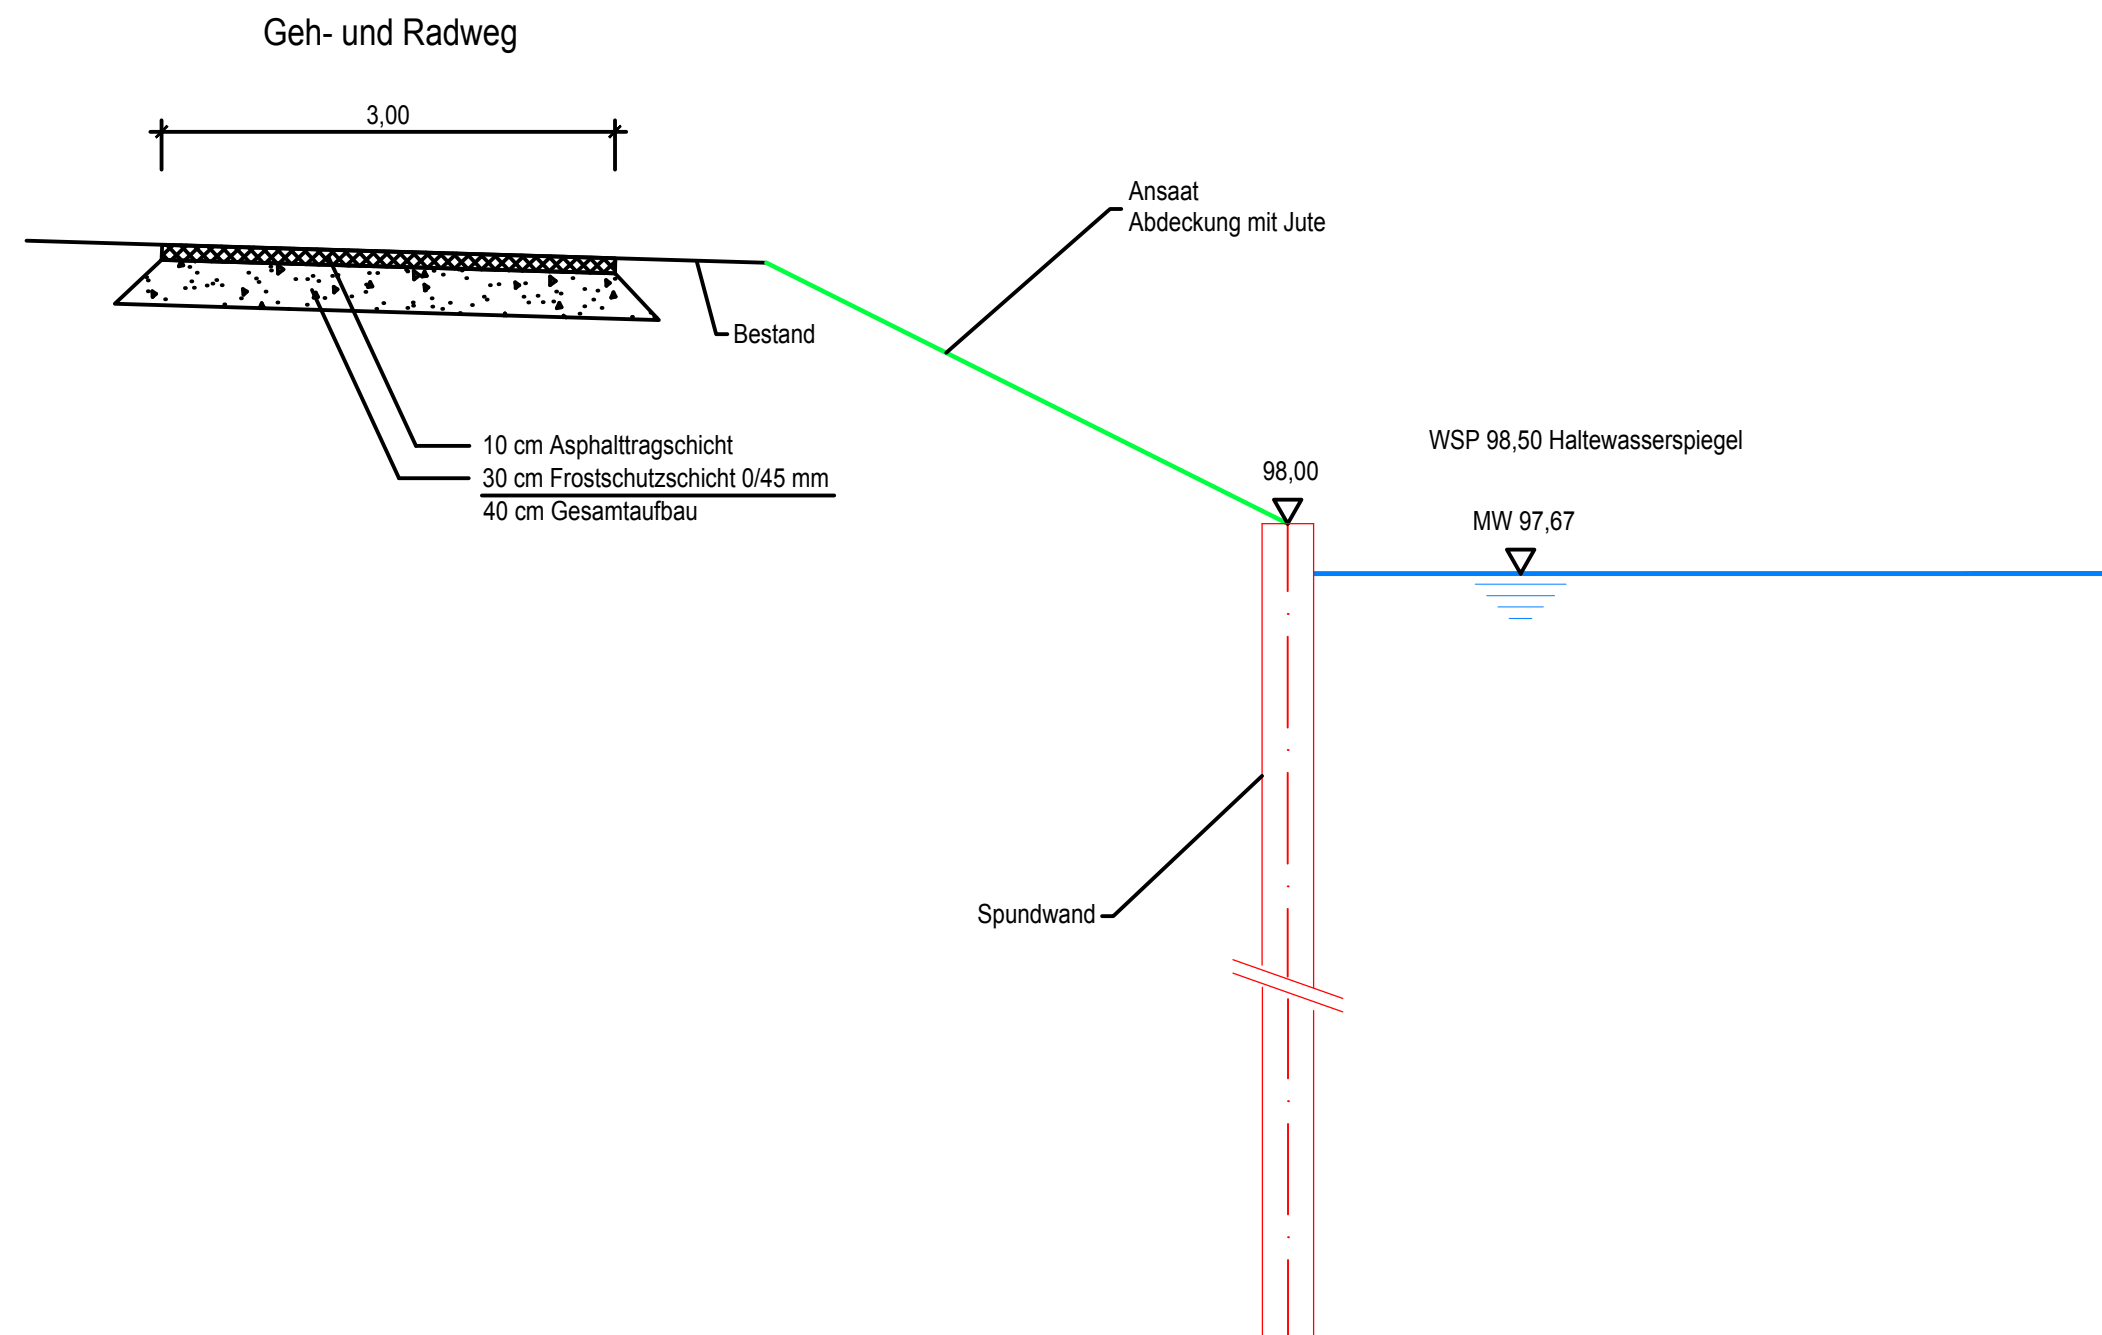

<b>Der Antragsteller:</b> Struktur- und Genehmigungsdirektion Süd  Ort, Datum  ..... Ausfertigung	<b>Der Planverfasser:</b> Unger Ingenieure  Freiburg, 22.03.2018  ..... Dipl.-Ing. W. Koch T. Zimmermann
--	---

**Auftraggeber:**



**Struktur- und Genehmigungsdirektion Süd**  
 Regionalstelle Wasserwirtschaft, Abfallwirtschaft u. Bodenschutz  
 Neustadt an der Weinstraße  
 Deichmeisterei / Neubaugruppe Hochwasserschutz

**Projekt:** Reserveraum für Extremhochwasser Hördter Rheinaue  
**Vorgezogene Maßnahmen: Neubau des Schöpfwerks Leimersheim / Maßnahmen zur Anpassung der Binnenentwässerung südlich des Reserveraums**  
 Unterlagen zum Planfeststellungsverfahren

**Planbezeichnung:**  
 Regelquerprofil Geh- und Radweg  
 Zulaufkanal - RQ3

Arbeitsgemeinschaft Hördter Rheinaue Los 2, UNGER ingenieure – CDM Smith   c/o UNGER ingenieure Colombistraße 17 ■ 79098 Freiburg ■ Telefon 0761 68009-0	Aktenzeichen: 92621-34/6-R		
	Plan-/Anlage-Nr.: B-2.1-4-1		
	Maßstab: 1 : 50		
	Bearb.:	25.10.2017	TZ
	Gis/Cad:	25.10.2017	SM
Gepr.:	25.10.2017	TZ	