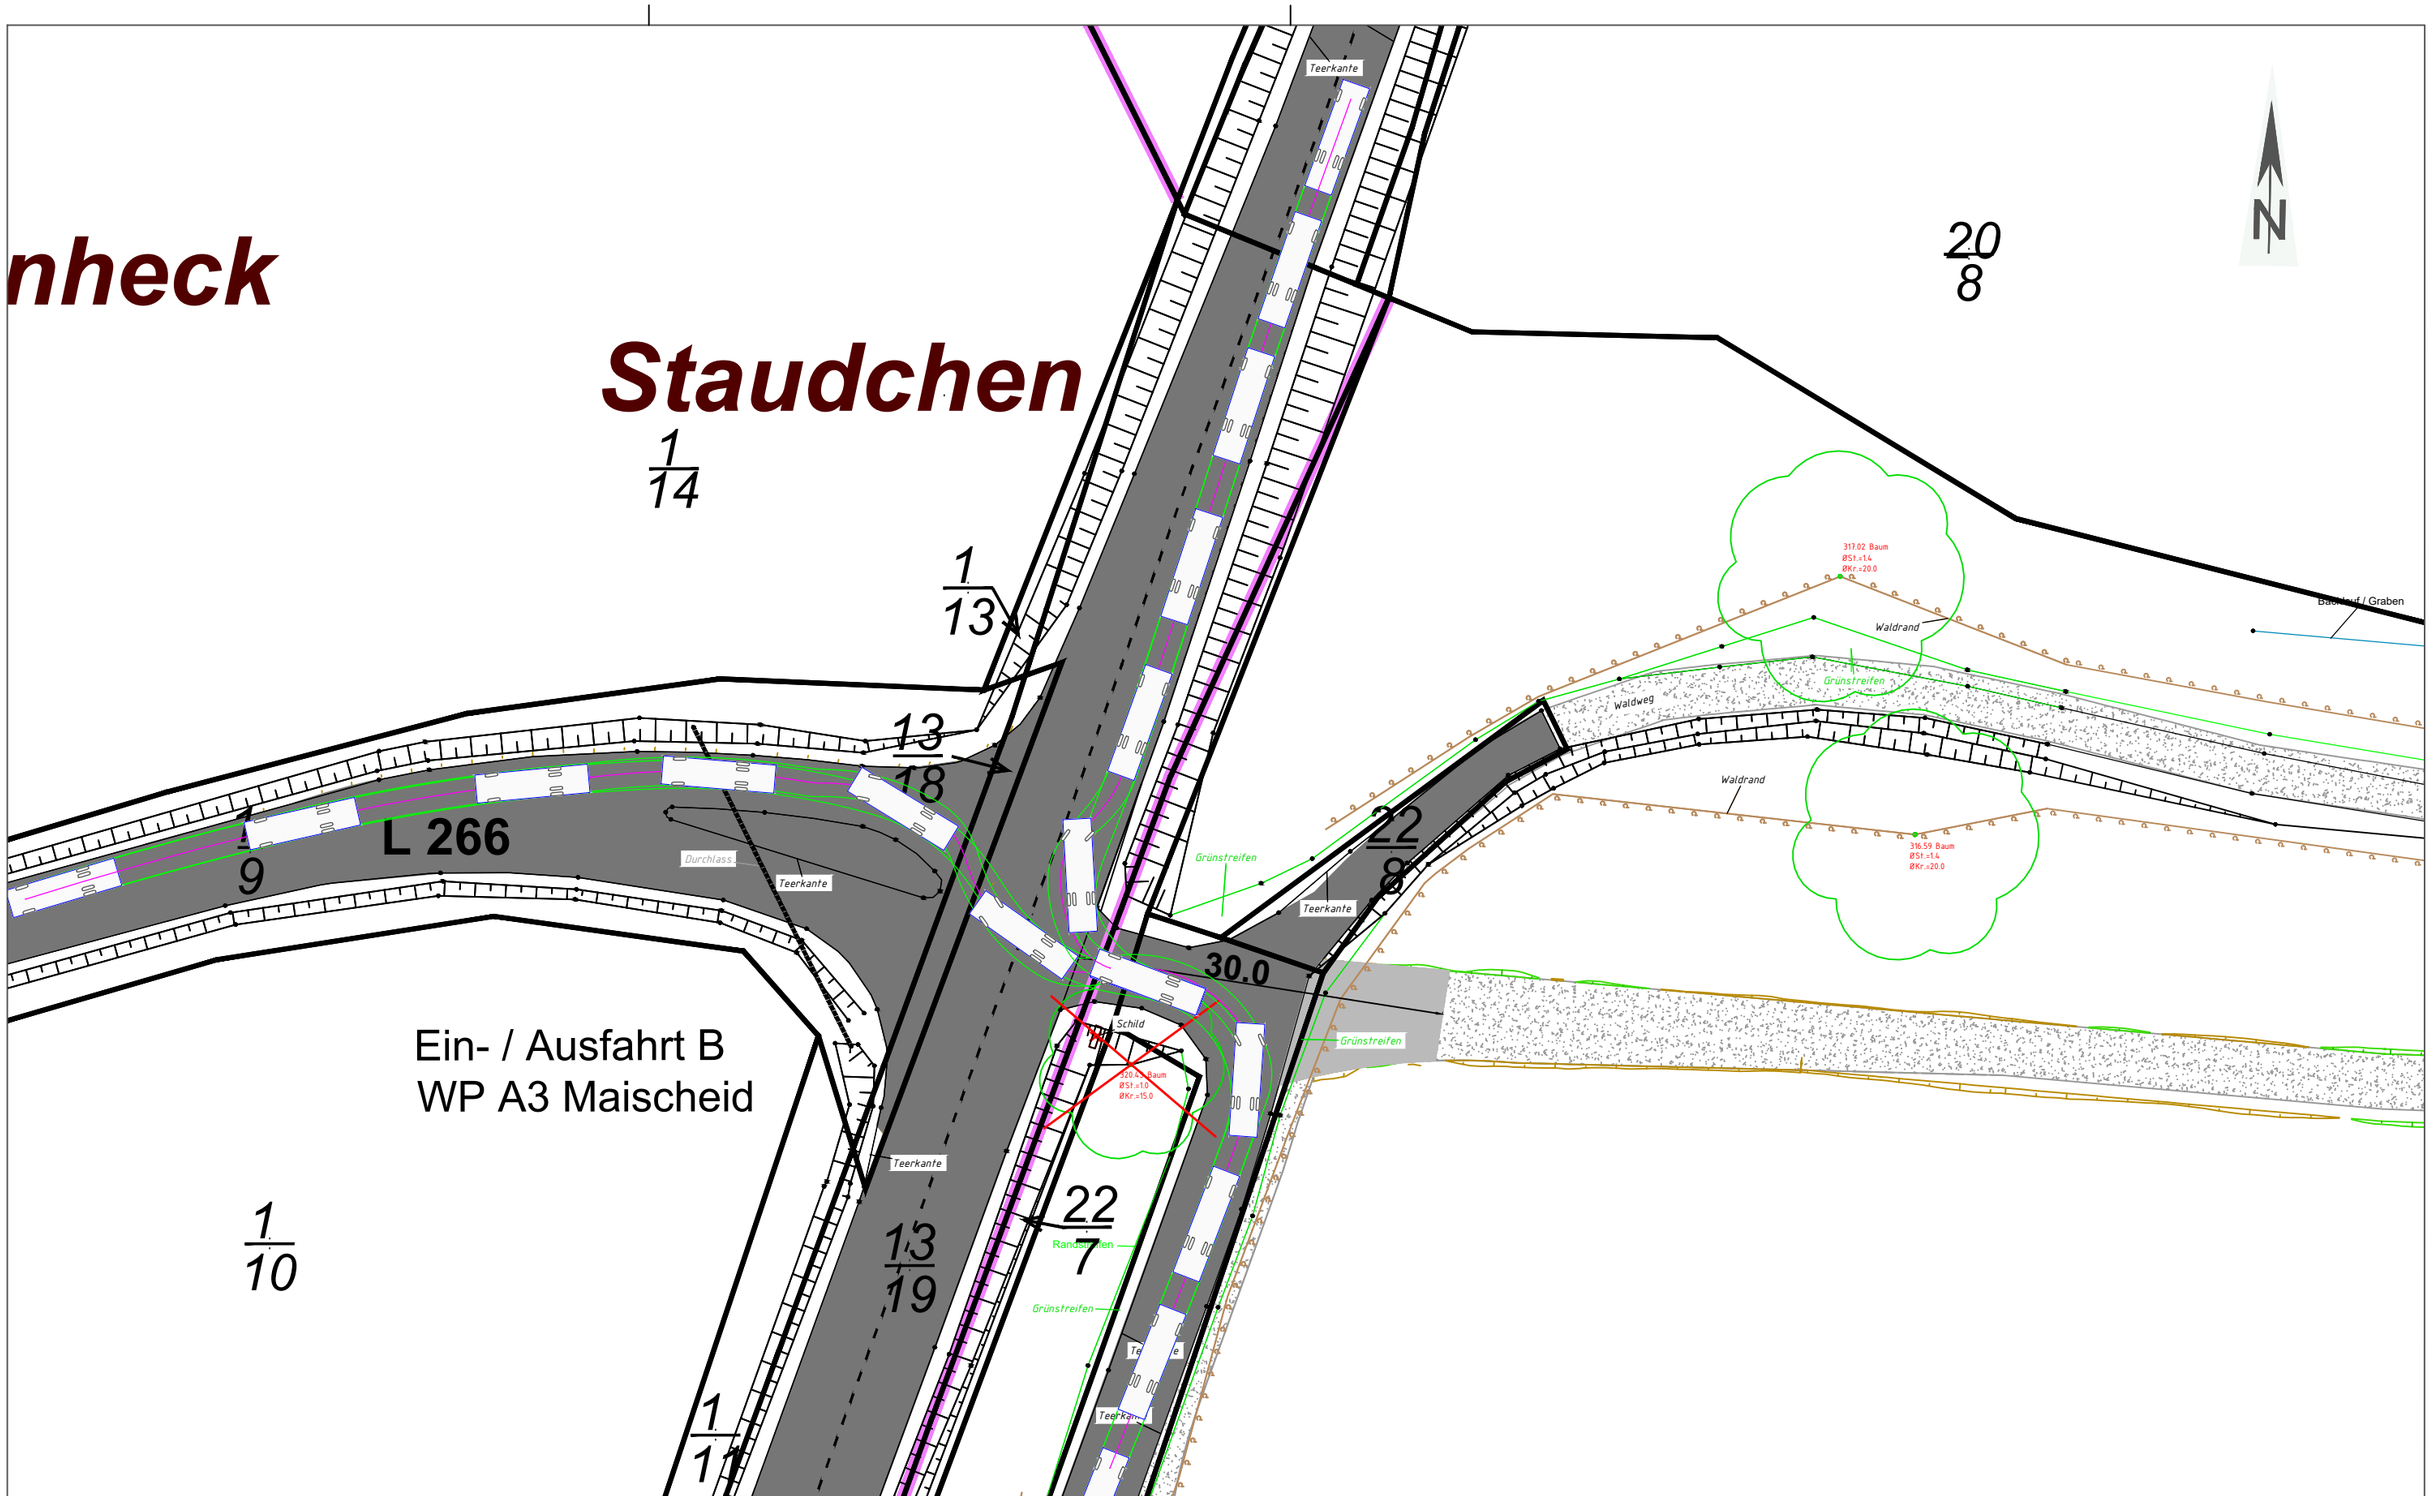


Legende: siehe Anhang zur Beantragung der Sondernutzungserlaubnis

| | | | | |
|---|---|---|---|---|
| Projekt<br>Windpark<br>A3-Maischeid | gezeichnet<br>Kai Bak | Papierformat<br>A3 | Stand vom<br>09.01.2024 | Maßstab<br>1:500 |
| Plan<br>***Betriebsphase***<br>Schleppkurve LKW 9,22 m<br>Ausfahrt B<br>WP A3 Maischeid - B413 und L266 | geprüft<br>Torsten Höllwarth | Planung:<br>**wiwi consult GmbH & Co. KG**<br>Rheinstraße 43 - 45<br>55116 Mainz<br>Telefon: 06131- 49083-0<br>www.wiwiconsult.de | | |
| Dateiname<br>A3-MAISCH_SNE_A_B.dwg | | Kompetenz wird Energie<br>wiwi consult | | |