


- Legende**
- WEA-Neuplanung
 - Suchraum AGM-Flächen

Windpark A3 - Maischeid	Maßstab 1:30.000	gezeichnet LBü
Flächenpotenzial Ausgleichsmaßnahmen	Papierformat A3	Stand vom 14.05.2024

wiwi consult GmbH & Co. KG
 Rheinstraße 43-45
 55116 Mainz
 Tel: +49-6131-49083-0
 www.wiwiconsult.de

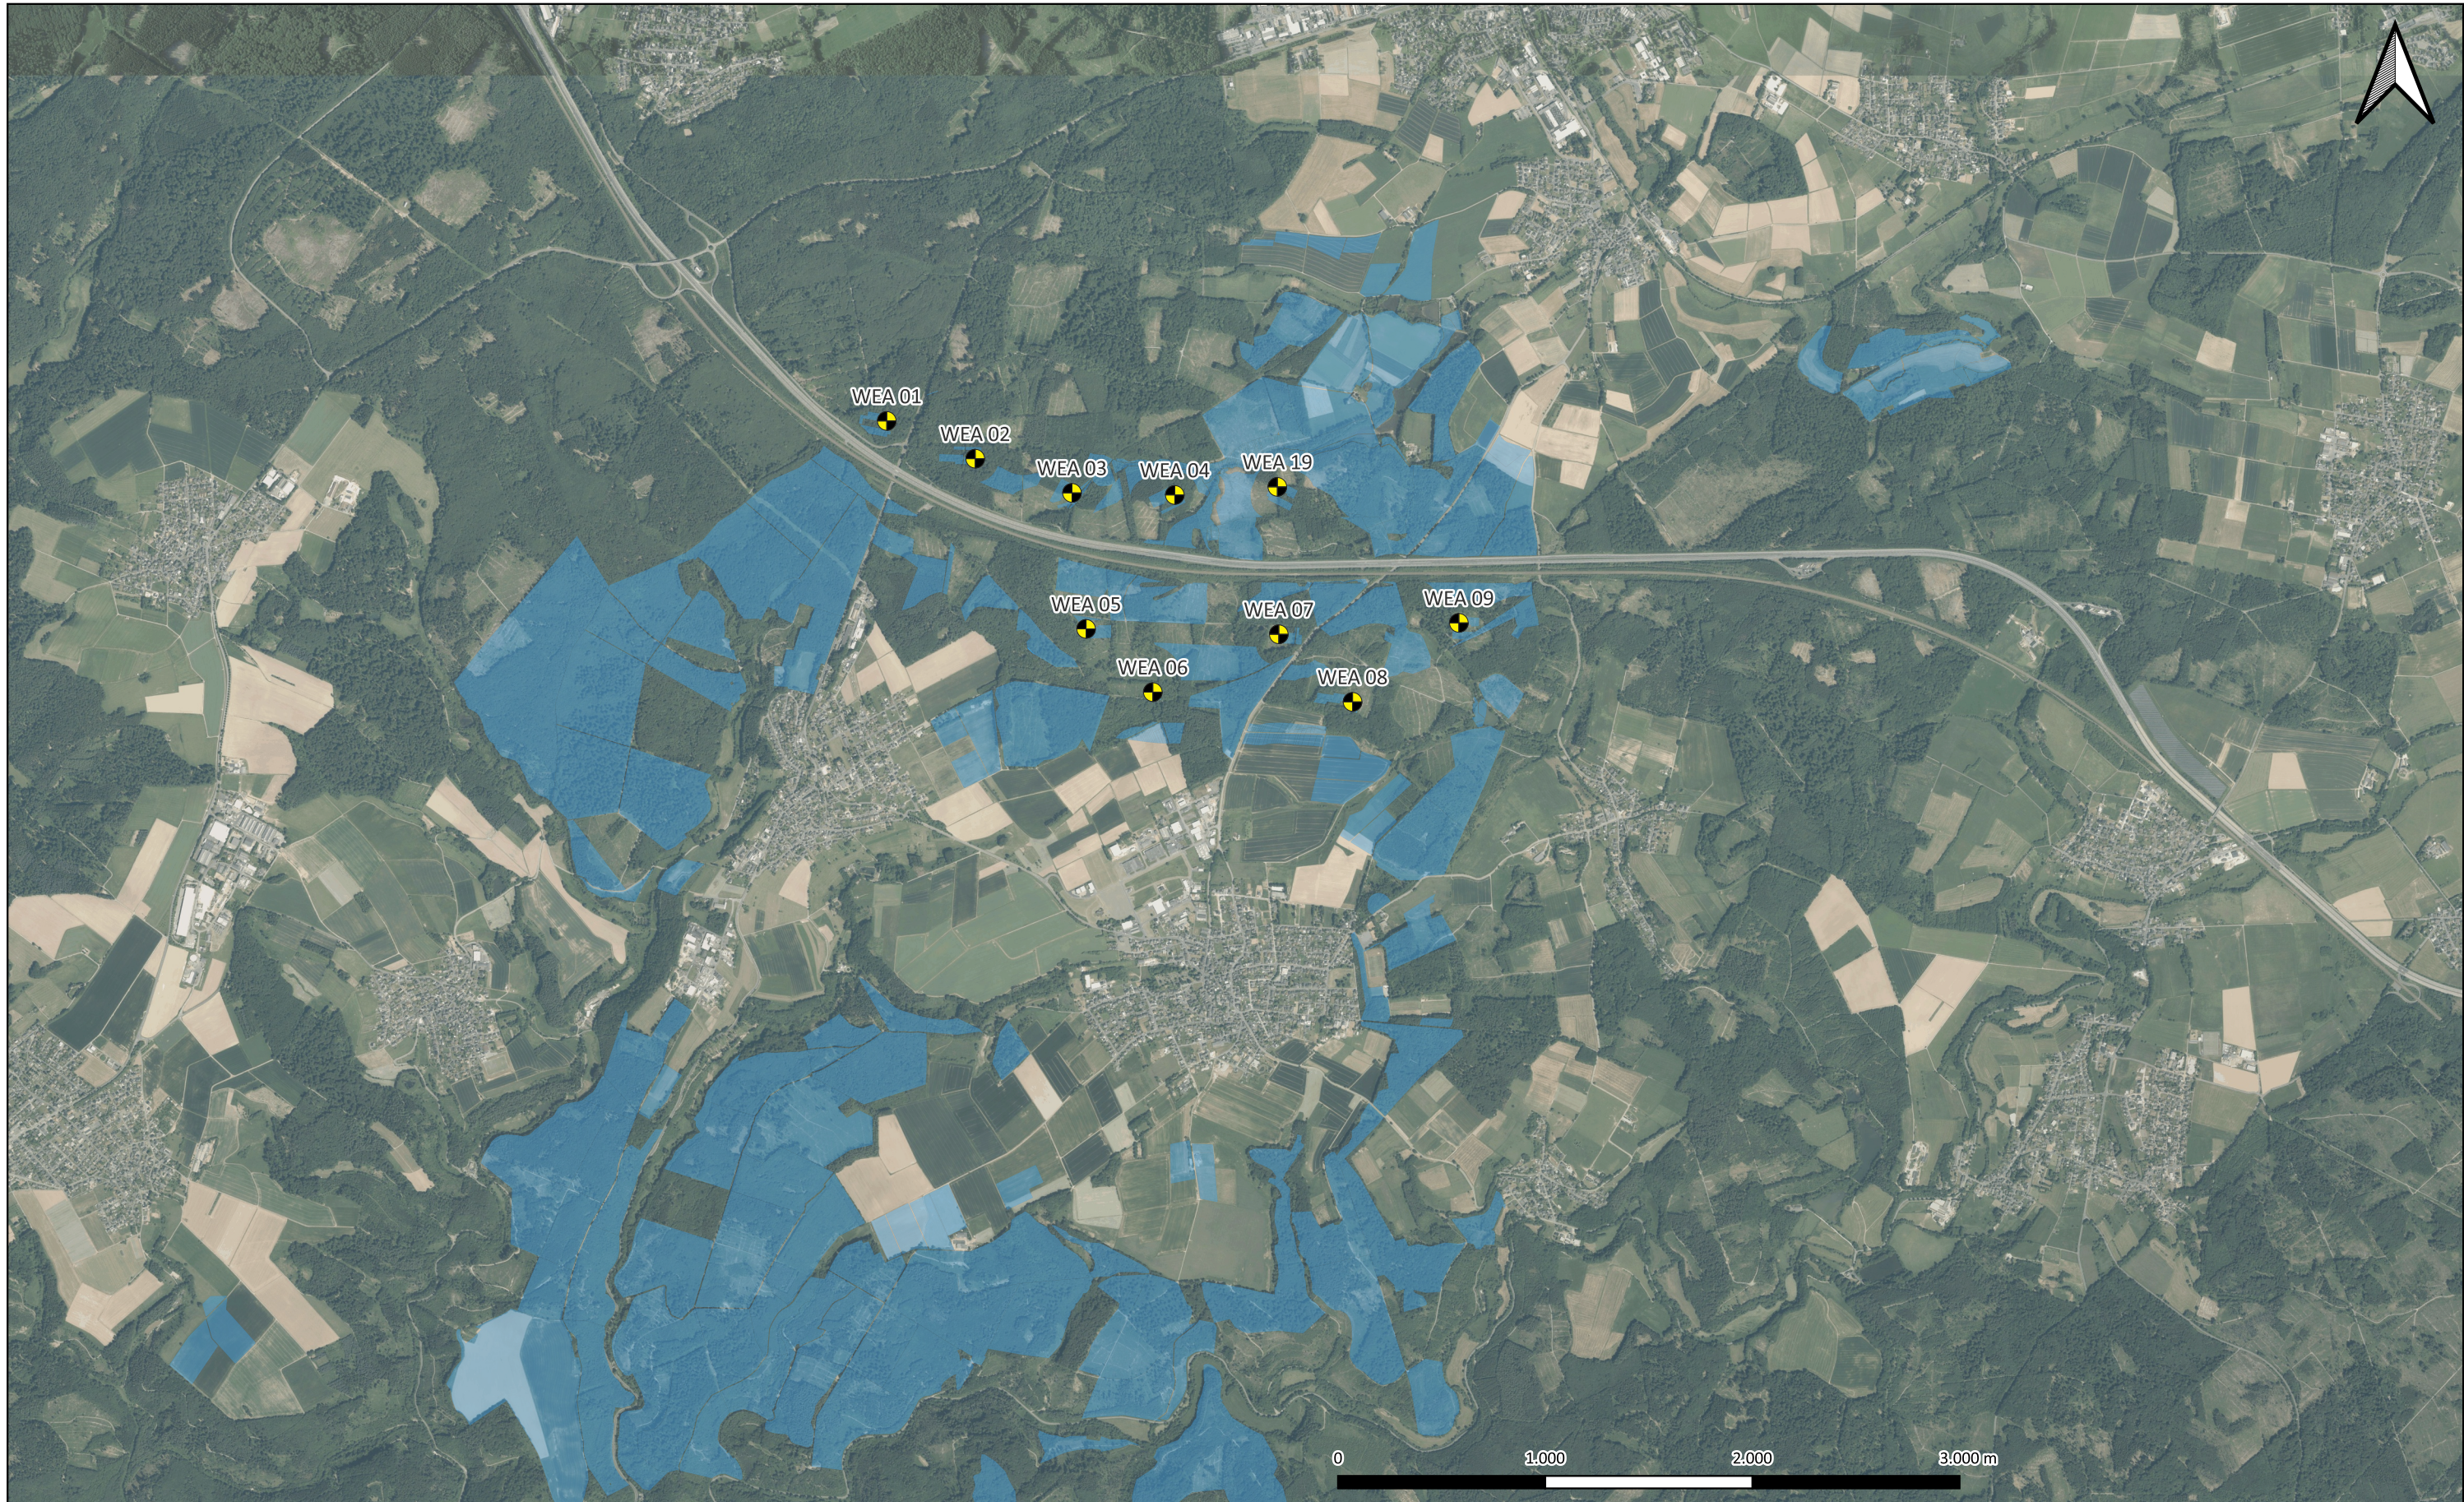

Legende

- WEA-Neuplanung
- Suchraum AGM-Flächen

Windpark A3 - Maischeid	Maßstab 1:30.000	gezeichnet LBü
Flächenpotenzial Ausgleichsmaßnahmen	Papierformat A3	Stand vom 14.05.2024

wiwi consult GmbH & Co. KG
 Rheinstraße 43-45
 55116 Mainz
 Tel: +49-6131-49083-0
 www.wiwiconsult.de

Hintergrundkarte©GeoBasis-DE / LVermGeoRP2024, dl-de/by-2-0, <http://www.lvermgeo.rlp.de>