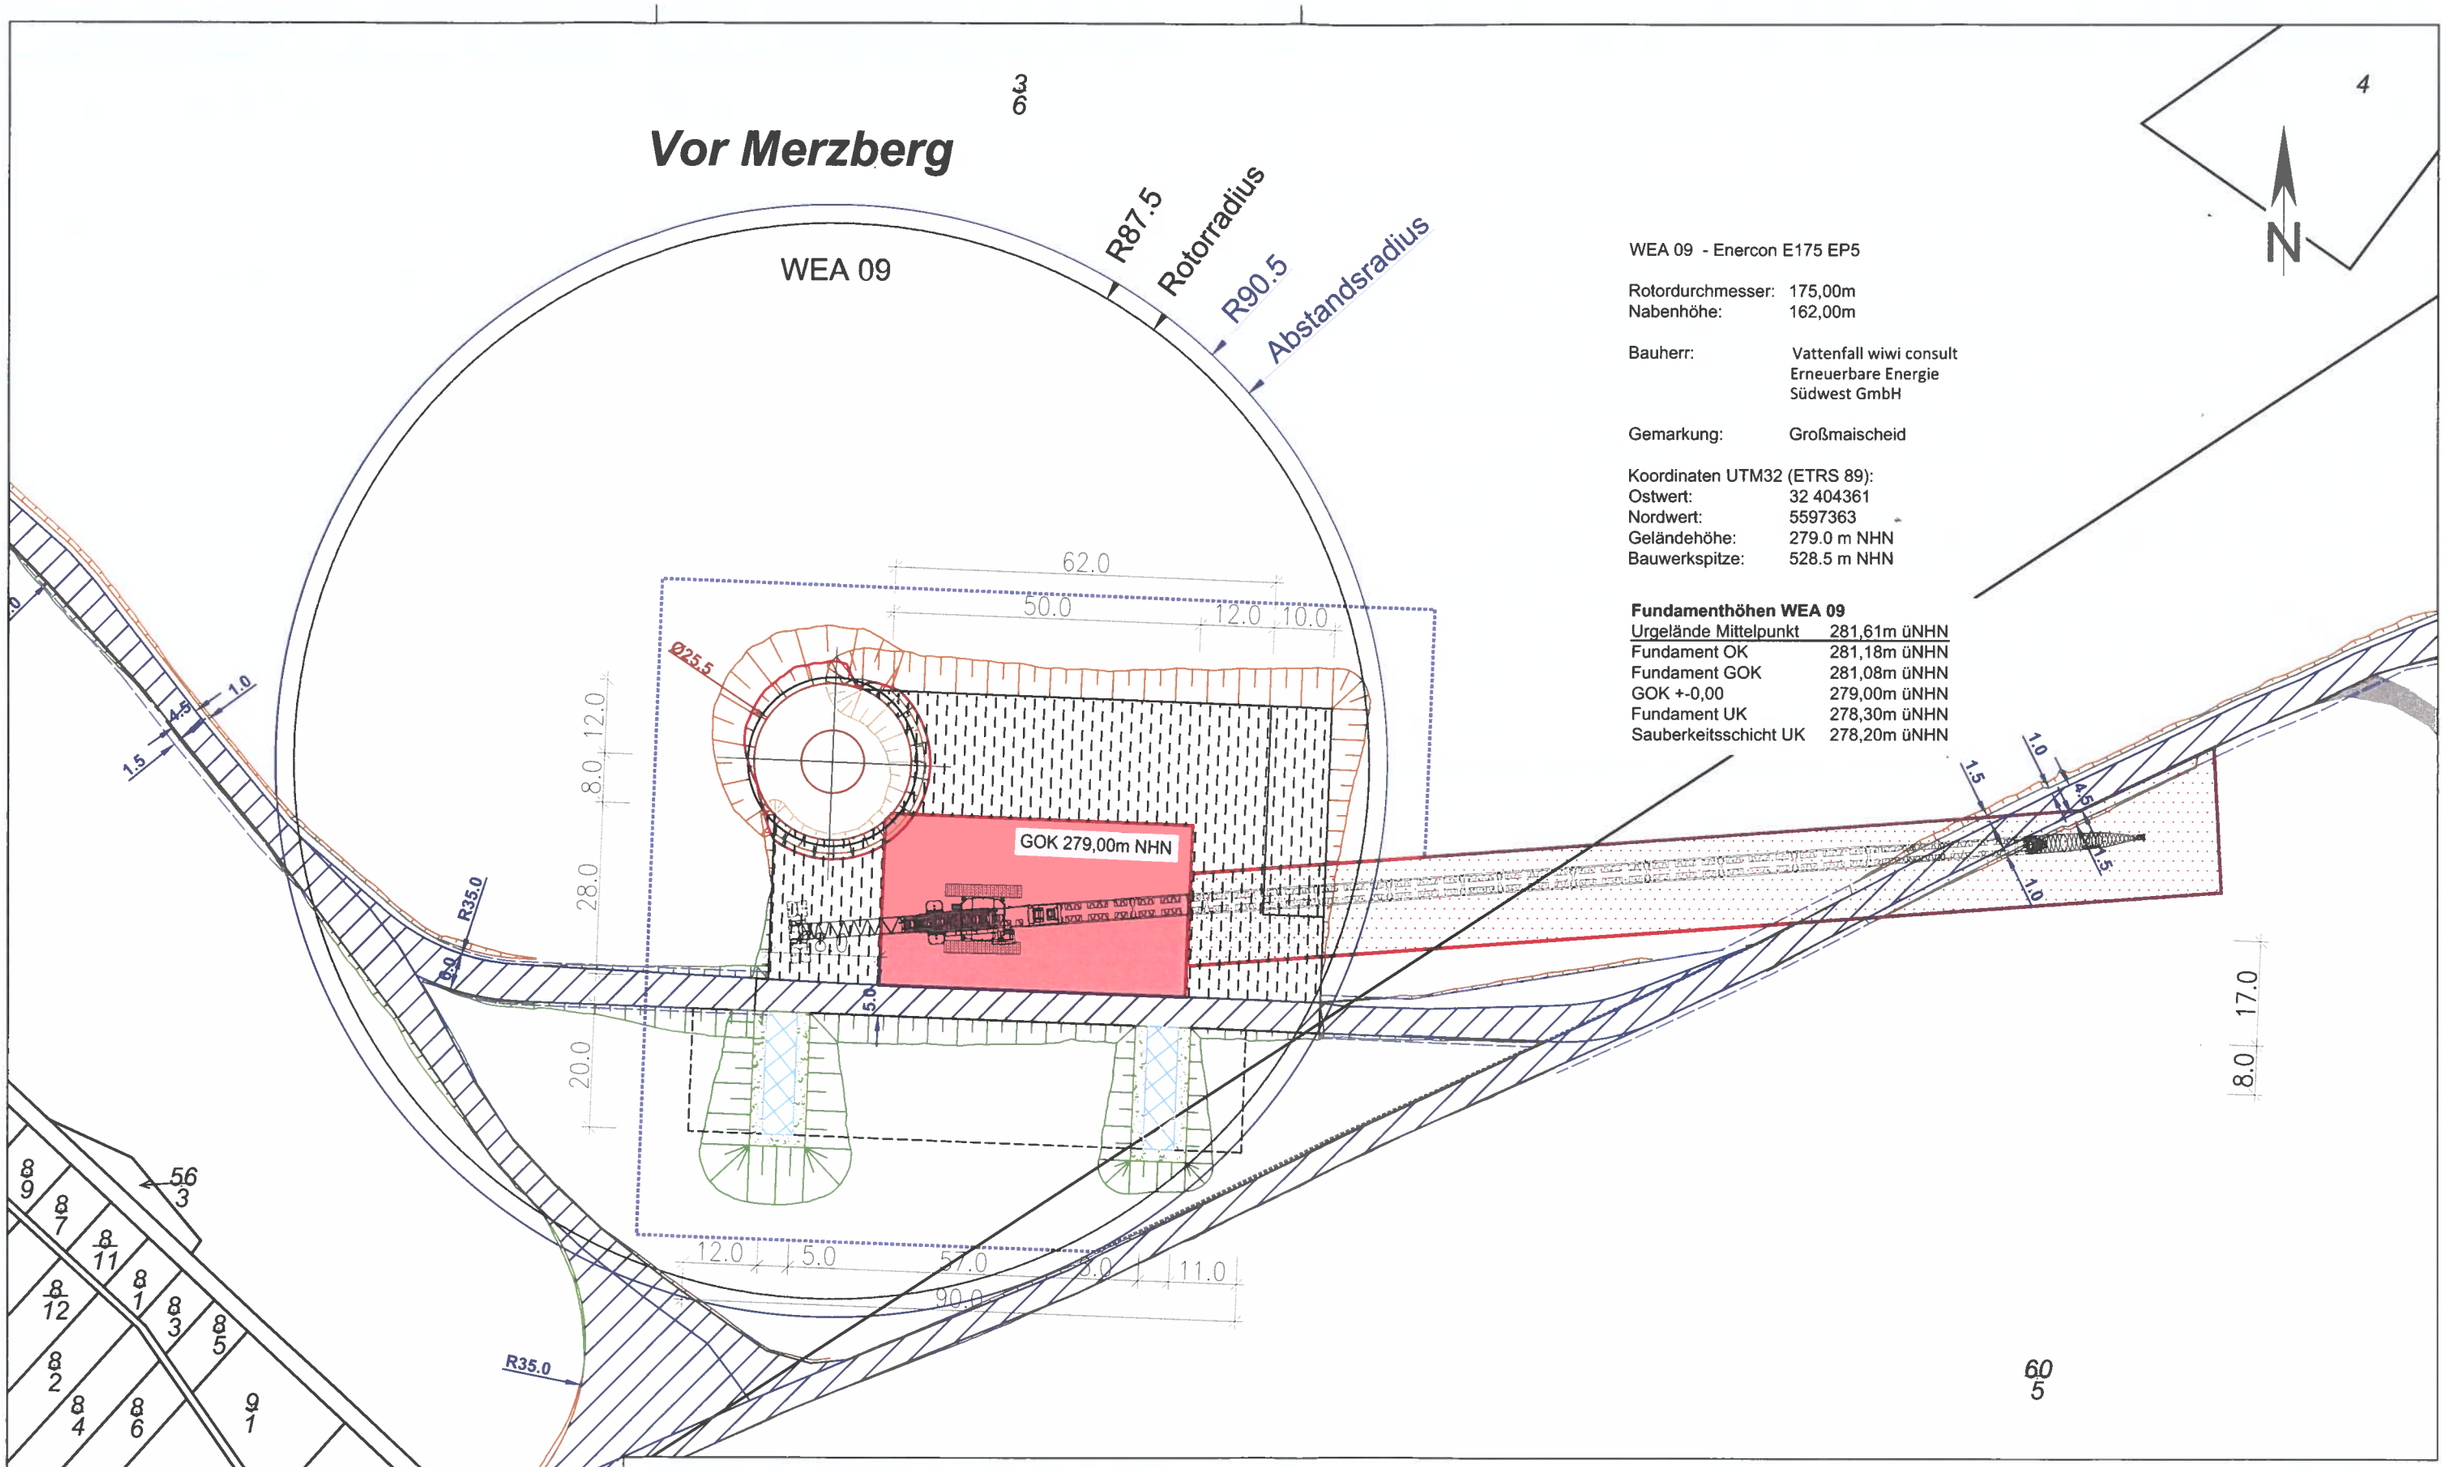

WEA 09 - Enercon E175 EP5

Rotordurchmesser: 175,00m
Nabenhöhe: 162,00m

Bauherr: Vattenfall wiwi consult Erneuerbare Energie Südwest GmbH

Gemarkung: Großmaischeid

Koordinaten UTM32 (ETRS 89):
Ostwert: 32 404361
Nordwert: 5597363
Geländehöhe: 279.0 m NHN
Bauwerkspitze: 528.5 m NHN

Fundamenthöhen WEA 09

Urgelände Mittelpunkt	281,61m üNHN
Fundament OK	281,18m üNHN
Fundament GOK	281,08m üNHN
GOK +-0,00	279,00m üNHN
Fundament UK	278,30m üNHN
Sauberkeitsschicht UK	278,20m üNHN

Entwurfsverfasser:
Bernhard Stablo
Dipl. Ing. (FH) Architekt

AKRP Nr. 103939

Unterschrift:

ARCHITEKTENKAMMER RHEINLAND - PFALZ
STABLO BERNHARD ARCHITEKT
MITGLIED 103939

Bauvorhaben:
Windpark A3 - Maischeid

Planbezeichnung:
Detaillageplan WEA 09

Papierformat: DIN A3 Quer
Stand vom: 12.08.2024
Maßstab: 1:1000
Dateiname: A3-MAISCH_Infrastruktur.dwg

Planung:
wiwi consult GmbH & Co. KG
Rheinstraße 43 - 45
55116 Mainz
Telefon: +49(0)6131 49083-0
www.wiwiconsult.de
Kompetenz wird Energie

gezeichnet: Kai Bak
geprüft: Torsten Höllwarth

Auftraggeber / Bauherr:
Vattenfall wiwi consult
Erneuerbare Energie
Südwest GmbH
Rheinstraße 43-45
55116 Mainz

Unterschrift