WEA 01 - Enercon E175 EP5

Rotordurchmesser: 175,00m
Nabenhöhe: 162,00m

Bauherr: Vattenfall wiwi consult Erneuerbare Energie Südwest GmbH

Gemarkung: Kleinmaischeid

Koordinaten UTM32 (ETRS 89):
Ostwert: 32 401600
Nordwert: 5598337
Geländehöhe: 327.5 m NHN
Bauwerkspitze: 577.0 m NHN

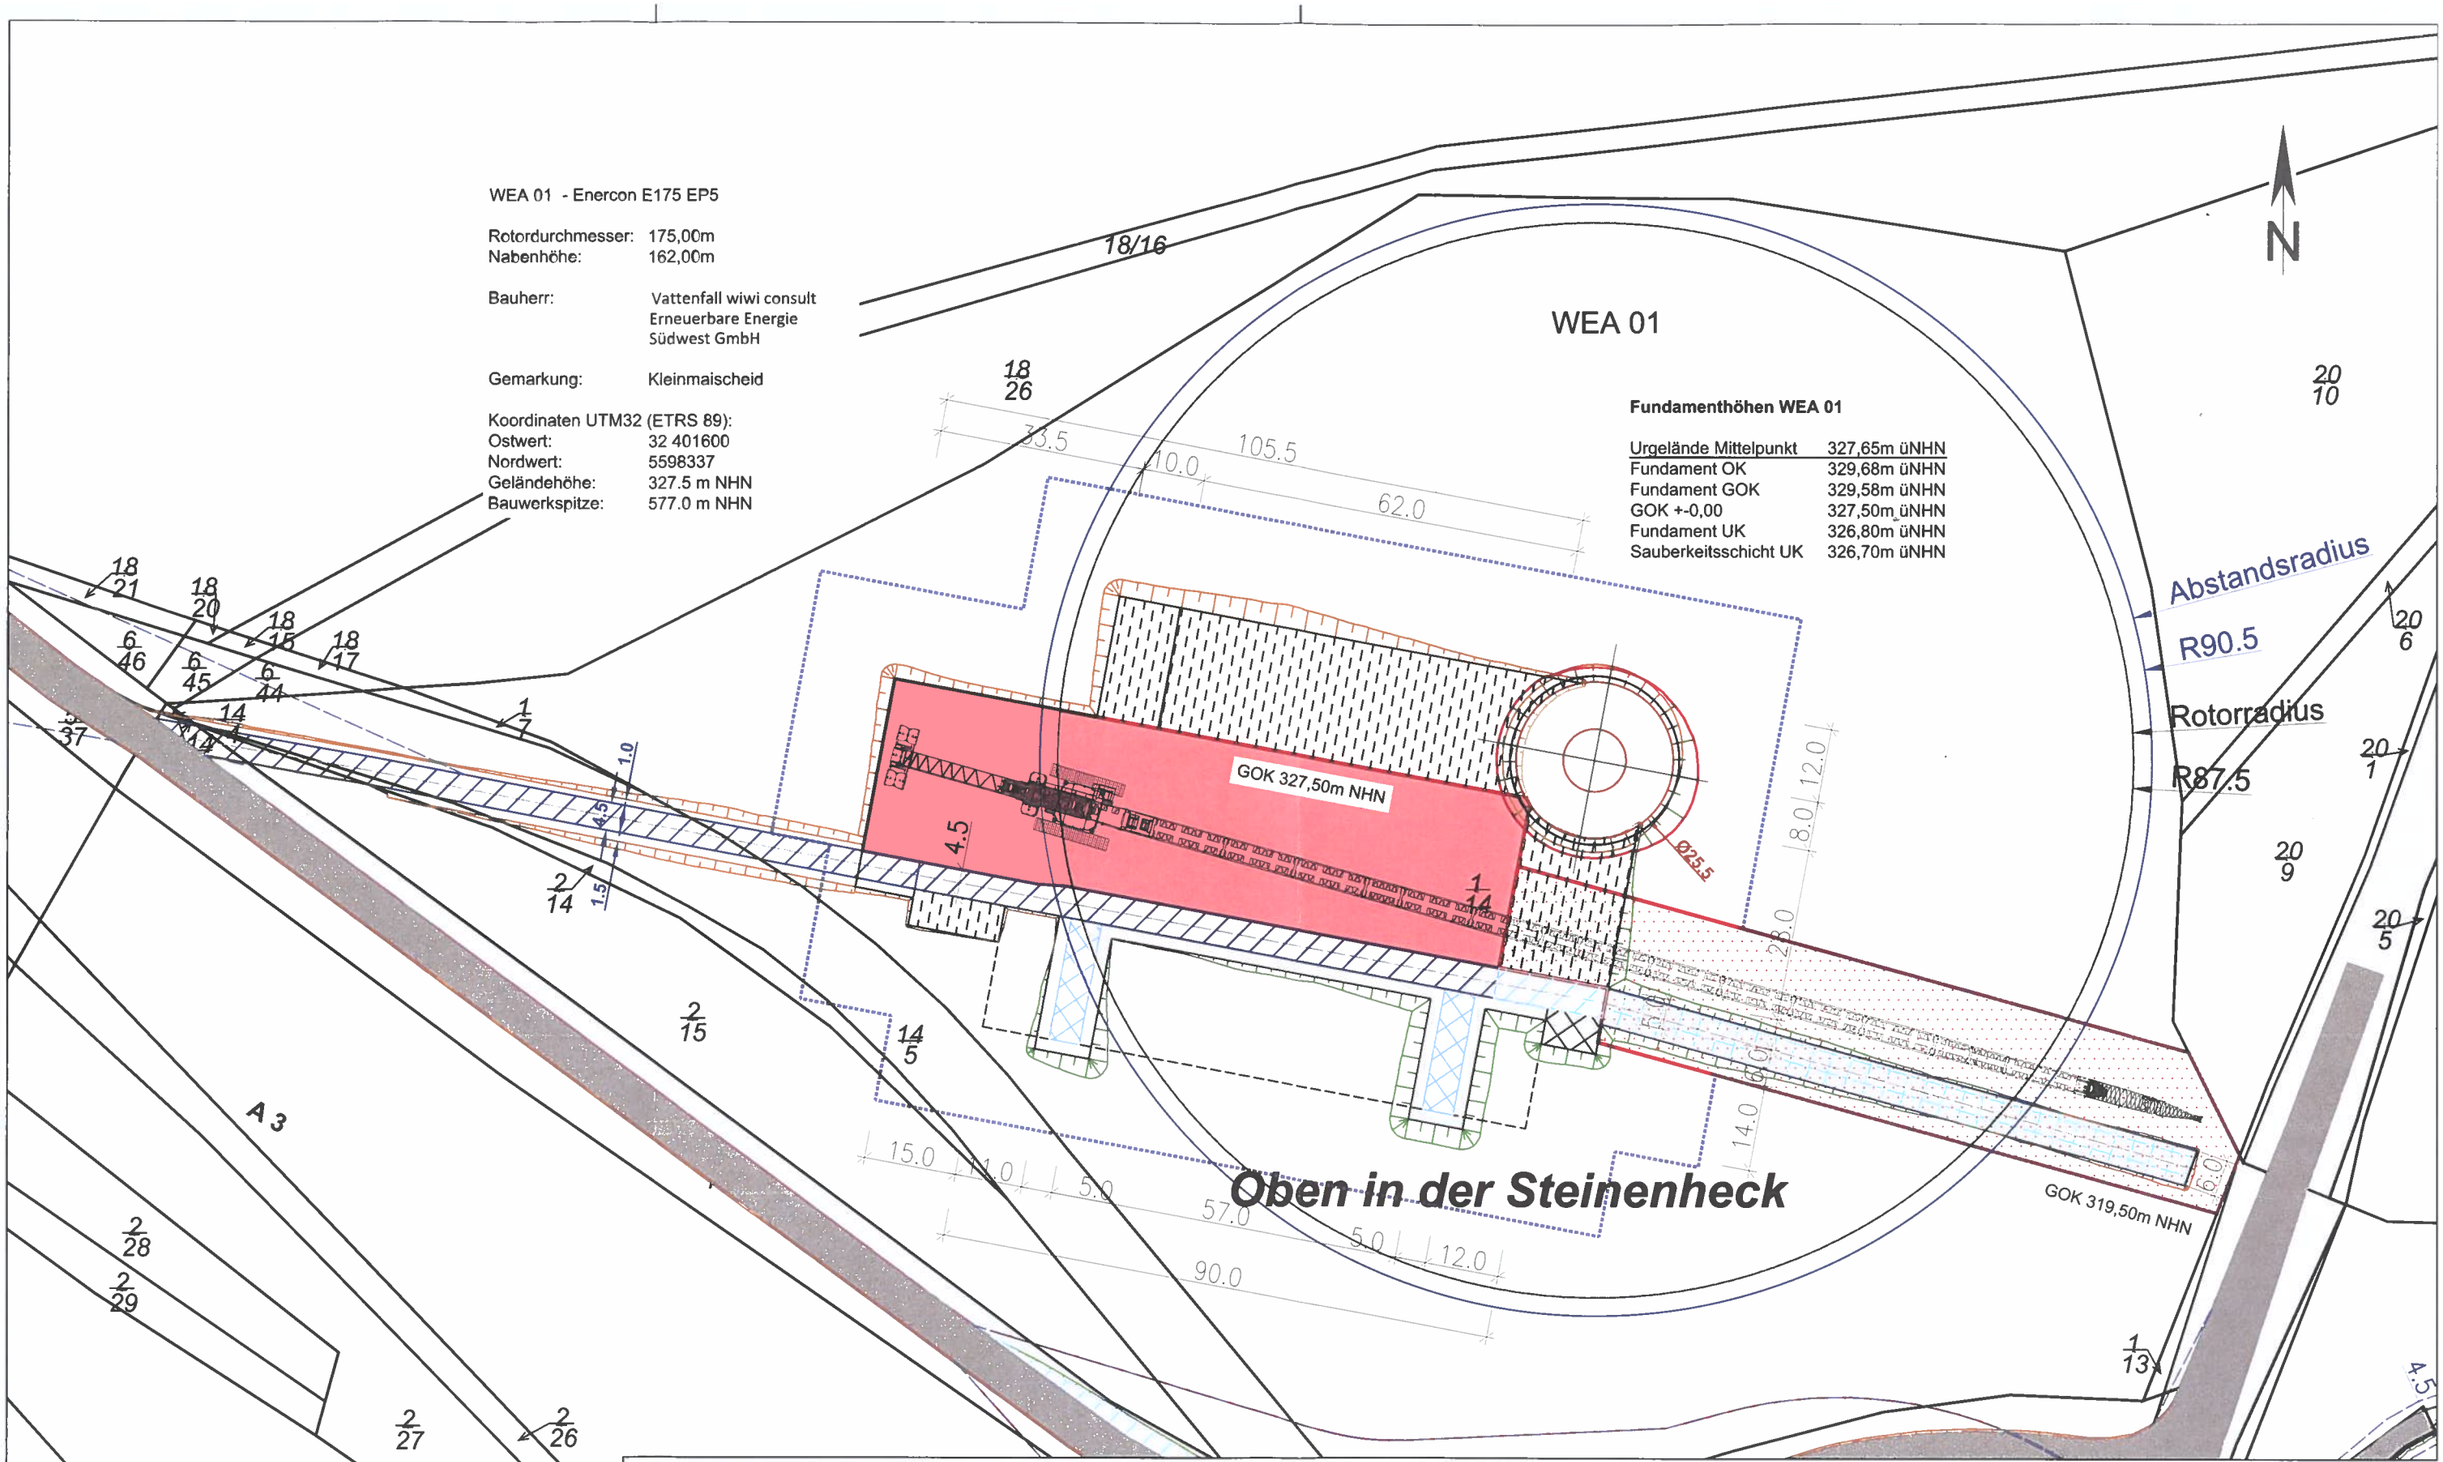

Fundamenthöhen WEA 01

Urgelände Mittelpunkt	327,65m üNHN
Fundament OK	329,68m üNHN
Fundament GOK	329,58m üNHN
GOK +-0,00	327,50m üNHN
Fundament UK	326,80m üNHN
Sauberkeitsschicht UK	326,70m üNHN

Entwurfsverfasser:
Bernhard Stablo
Dipl. Ing. (FH) Architekt

AKRP Nr. 103939

ARCHITEKTENKAMMER RHEINLAND - PFALZ
STABLO BERNHARD ARCHITEKT
MITGLIED 103939

Unterschrift:

Bauvorhaben:
Windpark A3 - Maischeid

Planbezeichnung:
Detaillageplan WEA 01

Papierformat: DIN A3 Quer
Stand vom: 12.08.2024
Maßstab: 1:1000

Dateiname: A3-MAISCH_Infrastruktur.dwg

Planung:
wiwi consult GmbH & Co. KG
Rheinstraße 43 - 45
55116 Mainz
Telefon: +49(0)6131 49083-0
www.wiwiconsult.de
Kompetenz wird Energie

gezeichnet: Kai Bak
geprüft: Torsten Höllwarth

Auftraggeber / Bauherr:
Vattenfall wiwi consult
Erneuerbare Energie
Südwest GmbH

Rheinstraße 43-45
55116 Mainz

Unterschrift