Fundamenthöhen WEA 03

Urgelände Mittelpunkt	289,09m üNHN
Fundament OK	294,18m üNHN
Fundament GOK	294,08m üNHN
GOK +-0,00	293,00m üNHN
Fundament UK	291,30m üNHN
Sauberkeitsschicht UK	291,20m üNHN

WEA 03 - Enercon E175 EP5

Rotordurchmesser: 175,00m
Nabenhöhe: 162,00m

Bauherr: Vattenfall wiwi consult Erneuerbare Energie Südwest GmbH

Gemarkung: Kleinmaischeid

Koordinaten UTM32 (ETRS 89):
Ostwert: 32 402494
Nordwert: 5597990
Geländehöhe: 293.0 m NHN
Bauwerkspitze: 542.5 m NHN

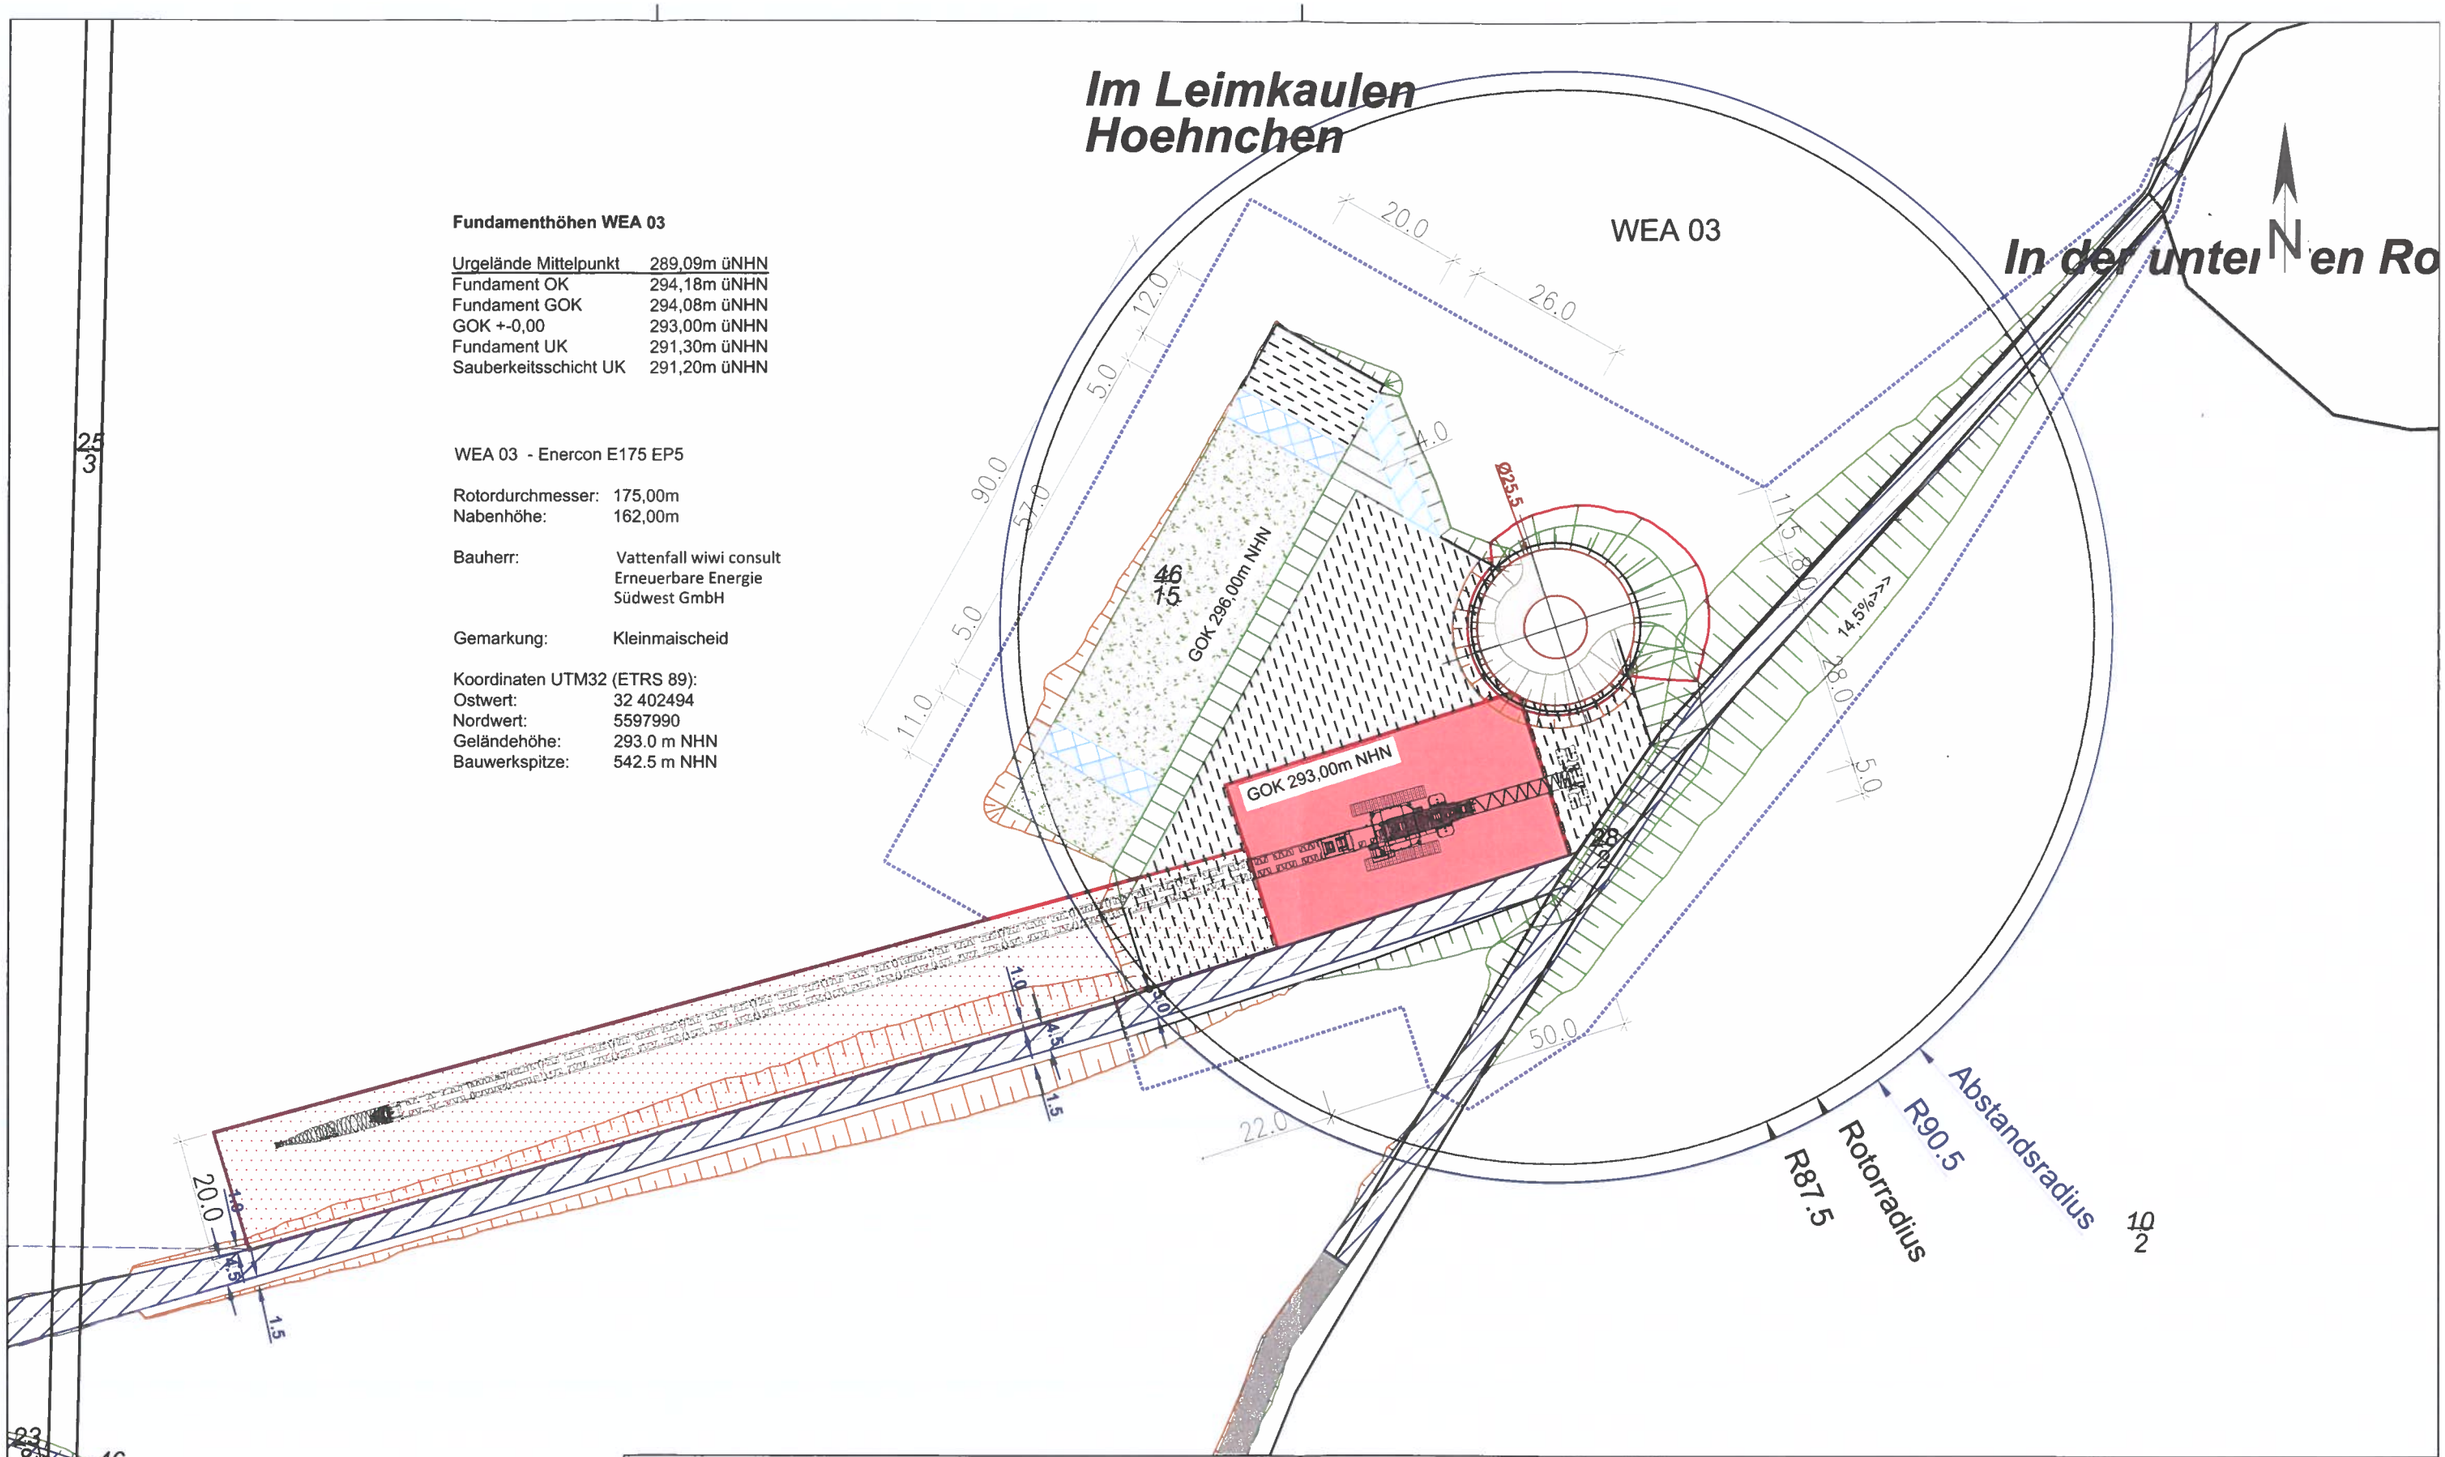

Entwurfsverfasser:
Bernhard Stablo
Dipl. Ing. (FH) Architekt

AKRP Nr. 103939

ARCHITEKTENKAMMER RHEINLAND-PFALZ
STABLO BERNHARD
ARCHITEKT
MITGLIED 103939

Unterschrift:

Bauvorhaben:
Windpark A3 - Maischeid

Planbezeichnung:
Detaillageplan WEA 03

Papierformat: DIN A3 Quer
Stand vom: 12.08.2024
Maßstab: 1:1000
Dateiname: A3-MAISCH_Infrastruktur.dwg

Planung:
wiwi consult GmbH & Co. KG
Rheinstraße 43 - 45
55116 Mainz
Telefon: +49(0)6131 49083-0
www.wiwiconsult.de
Kompetenz wird Energie

gezeichnet: Kai Bak
geprüft: Torsten Höllwarth

Auftraggeber / Bauherr:
Vattenfall wiwi consult
Erneuerbare Energie
Südwest GmbH
Rheinstraße 43-45
55116 Mainz

Unterschrift