


Legende		Windpark A3 - Maischeid	Maßstab 1:7.500	gezeichnet LBü
WEA-Neuplanung	Wohngebiete gem. BauNVO	Siedlungsabstände	Übersichtsplan Siedlungsabstände	Papierformat A3
Einzelhäuser und Spittersiedlungen im Außenbereich				Stand vom 26.04.2024
Hintergrundkarte © GeoBasis-DE / LVermGeoRP2024, dl-de/by-2-0, http://www.lvermgeo.rlp.de		wiwi consult GmbH & Co. KG Rheinstraße 43-45 55116 Mainz Tel: +49-6131-49083-0 www.wiwiconsult.de		



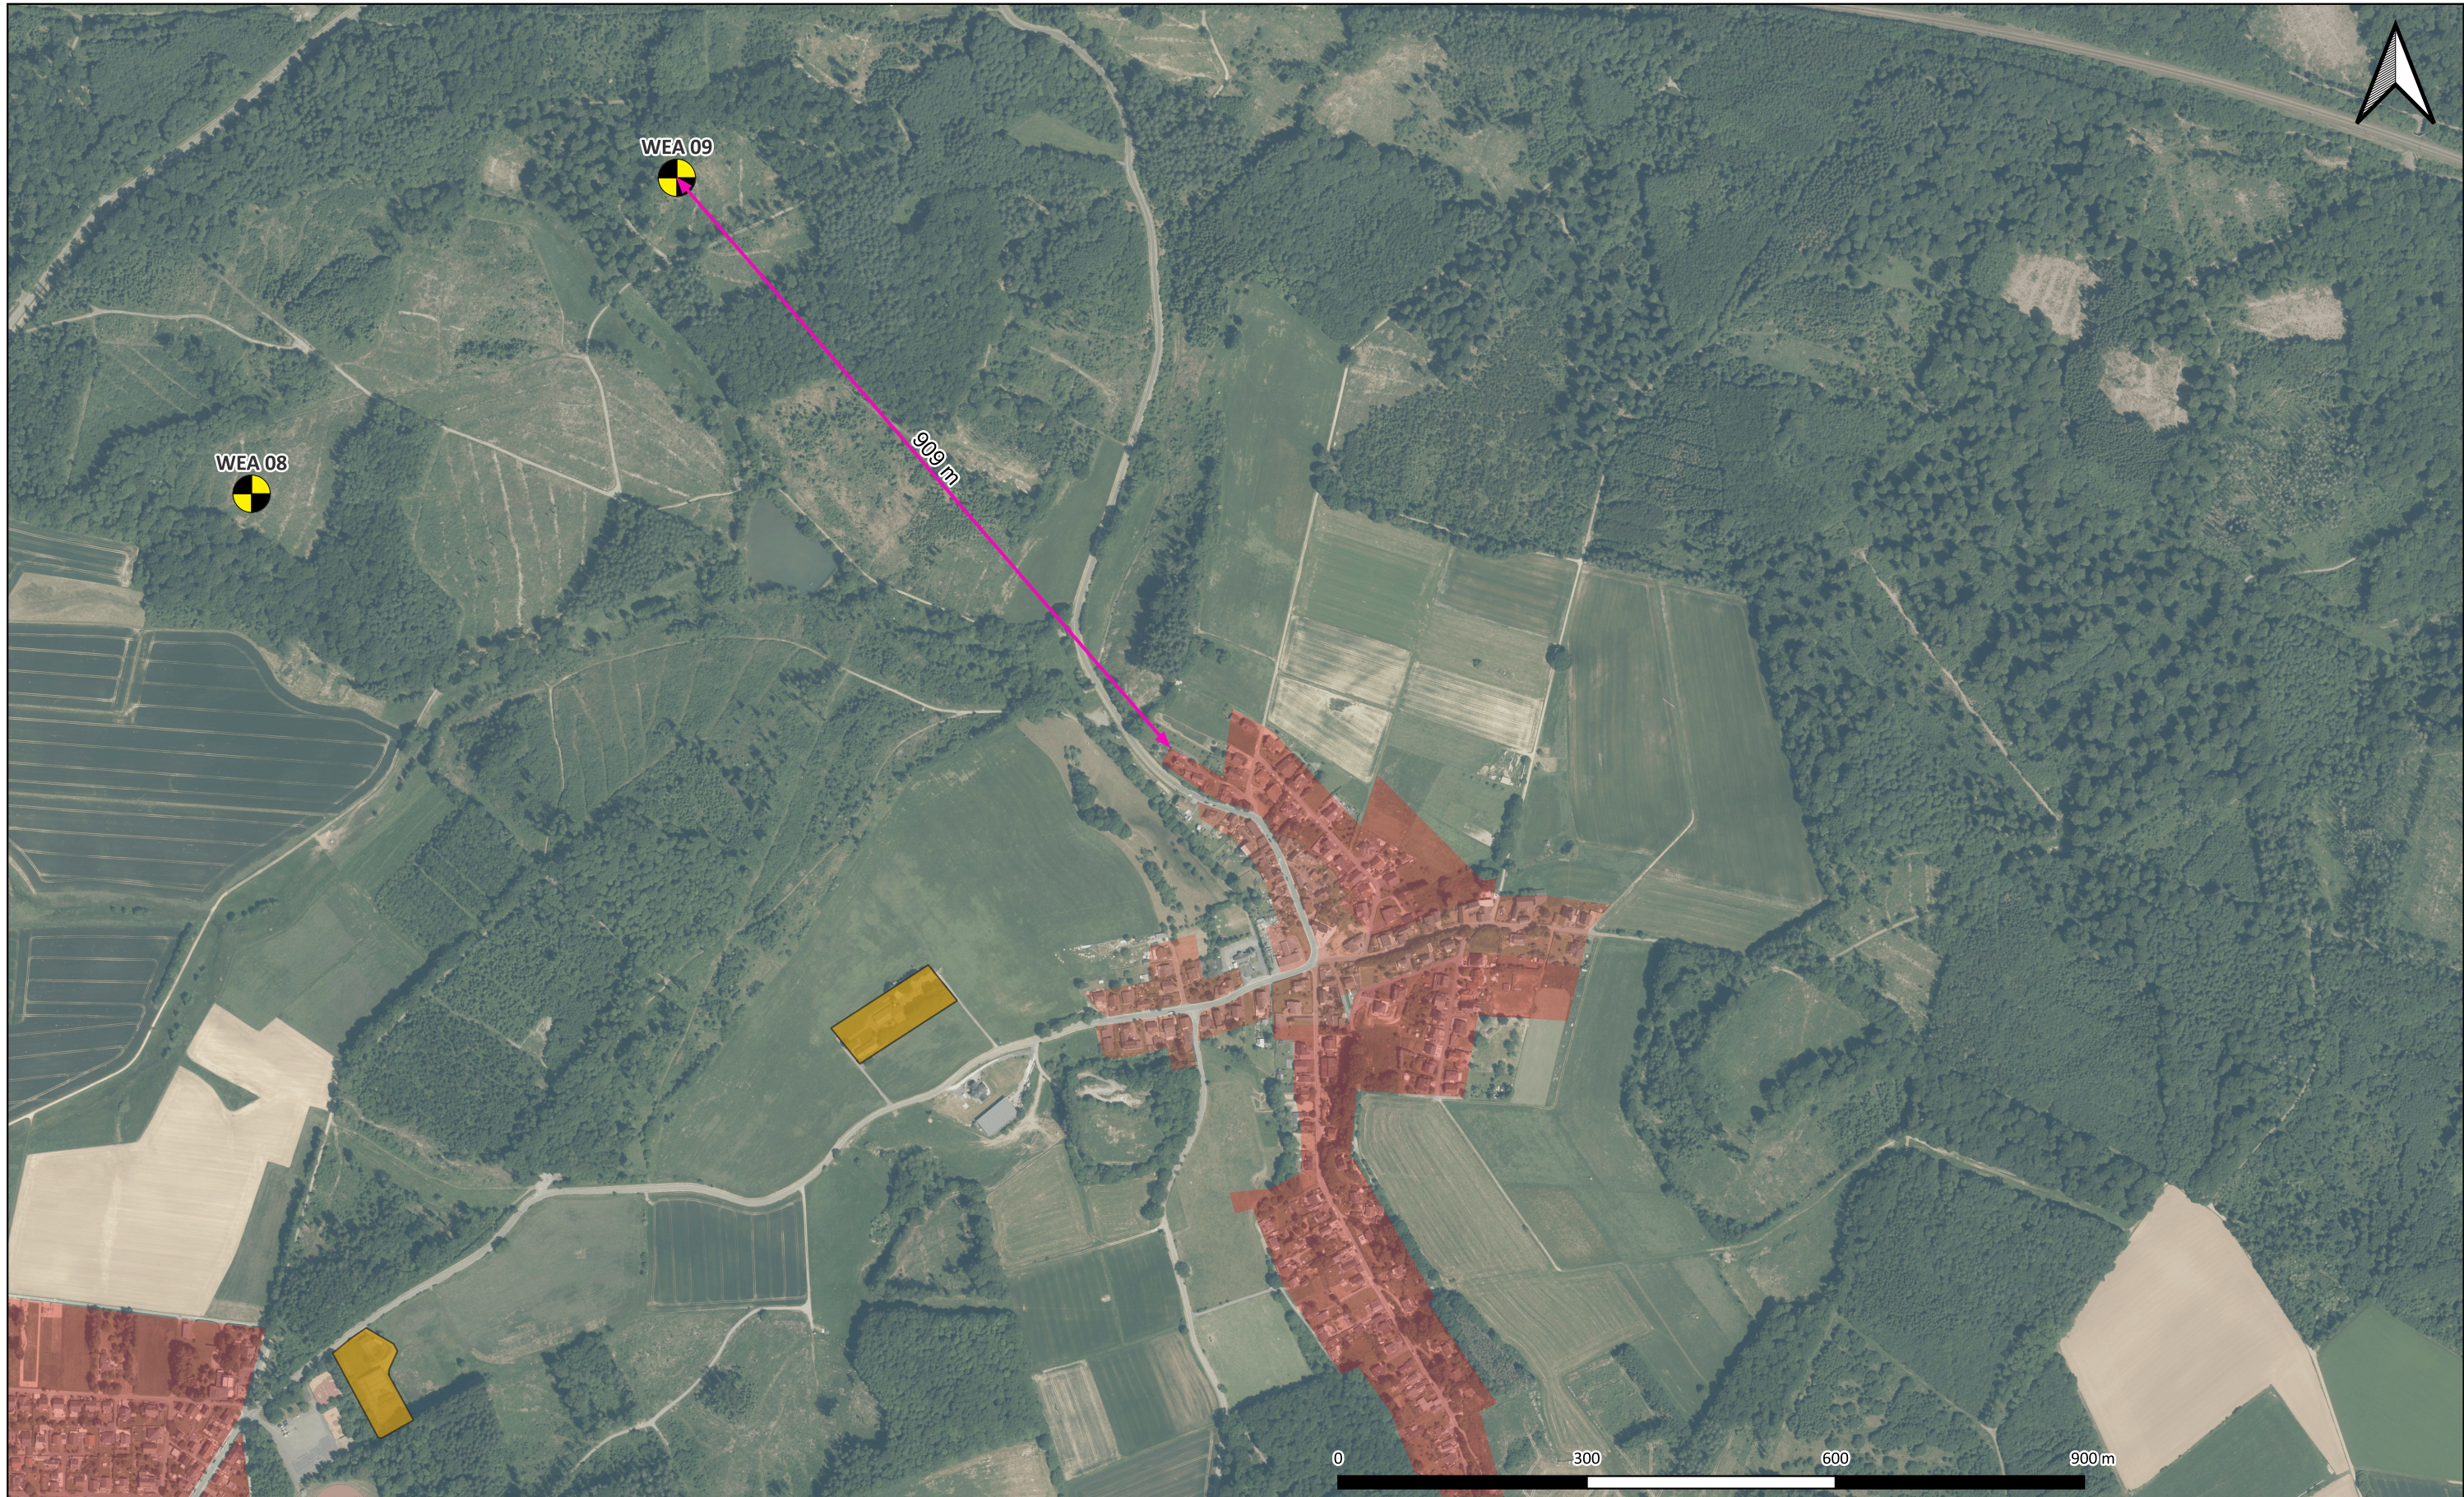

Legende			
	WEA-Neuplanung		Siedlungsabstände
	Wohngebiete gem. BauNVO		
	Einzelhäuser und Spittersiedlungen im Außenbereich		


Windpark A3 - Maischeid	Maßstab 1:7.500	gezeichnet LBü
Übersichtsplan Siedlungsabstände	Papierformat A3	Stand vom 26.04.2024

wiwi consult GmbH & Co. KG
 Rheinstraße 43-45
 55116 Mainz
 Tel: +49-6131-49083-0
 www.wiwiconsult.de



Kompetenz wird Energie

Hintergrundkarte © GeoBasis-DE / LVermGeoRP2024, dl-de/by-2-0, <http://www.lvermgeo.rlp.de>

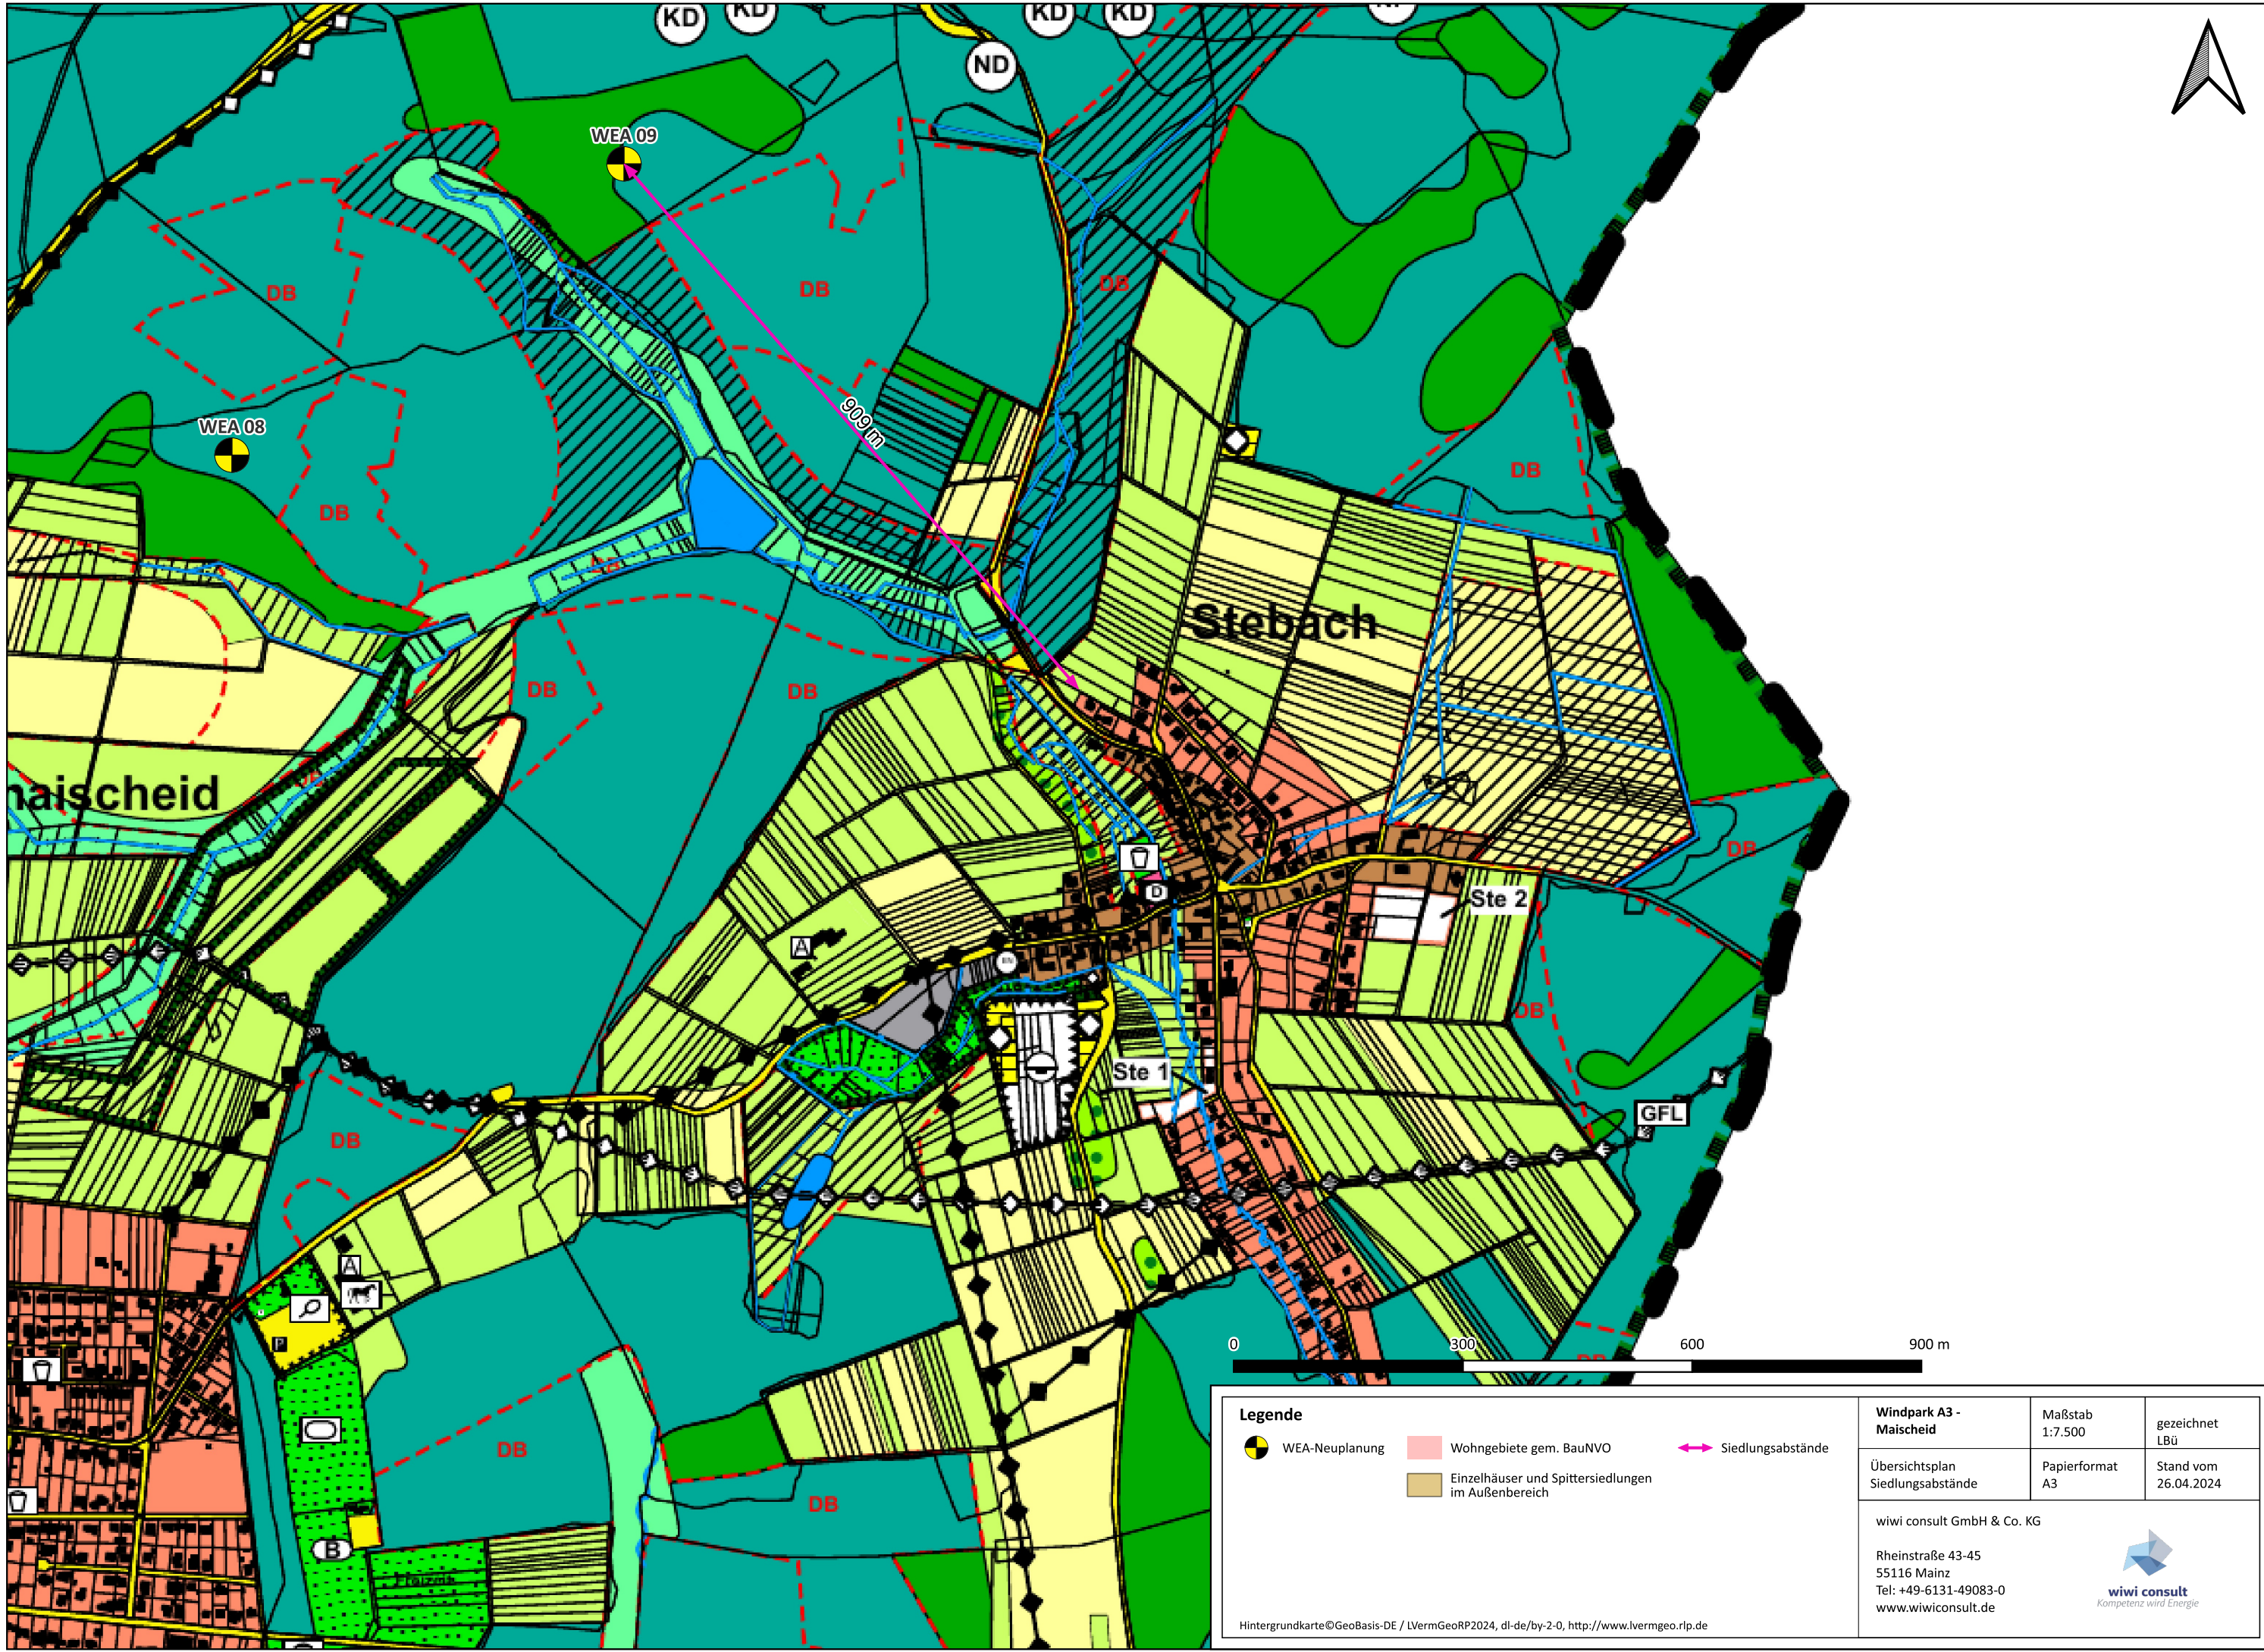

Legende		
	WEA-Neuplanung	
	Wohngebiete gem. BauNVO	
	Einzelhäuser und Spittersiedlungen im Außenbereich	Siedlungsabstände

Windpark A3 - Maischeid	Maßstab 1:7.500	gezeichnet LBü
Übersichtsplan Siedlungsabstände	Papierformat A3	Stand vom 26.04.2024

wiwi consult GmbH & Co. KG
 Rheinstraße 43-45
 55116 Mainz
 Tel: +49-6131-49083-0
 www.wiwiconsult.de



Kompetenz wird Energie

Hintergrundkarte © GeoBasis-DE / LVermGeoRP2024, dl-de/by-2-0, <http://www.lvermgeo.rlp.de>