


Regeldetail  
Anschluss Oberflächenabdichtung  
mit höherliegender Felswand  
M 1:100

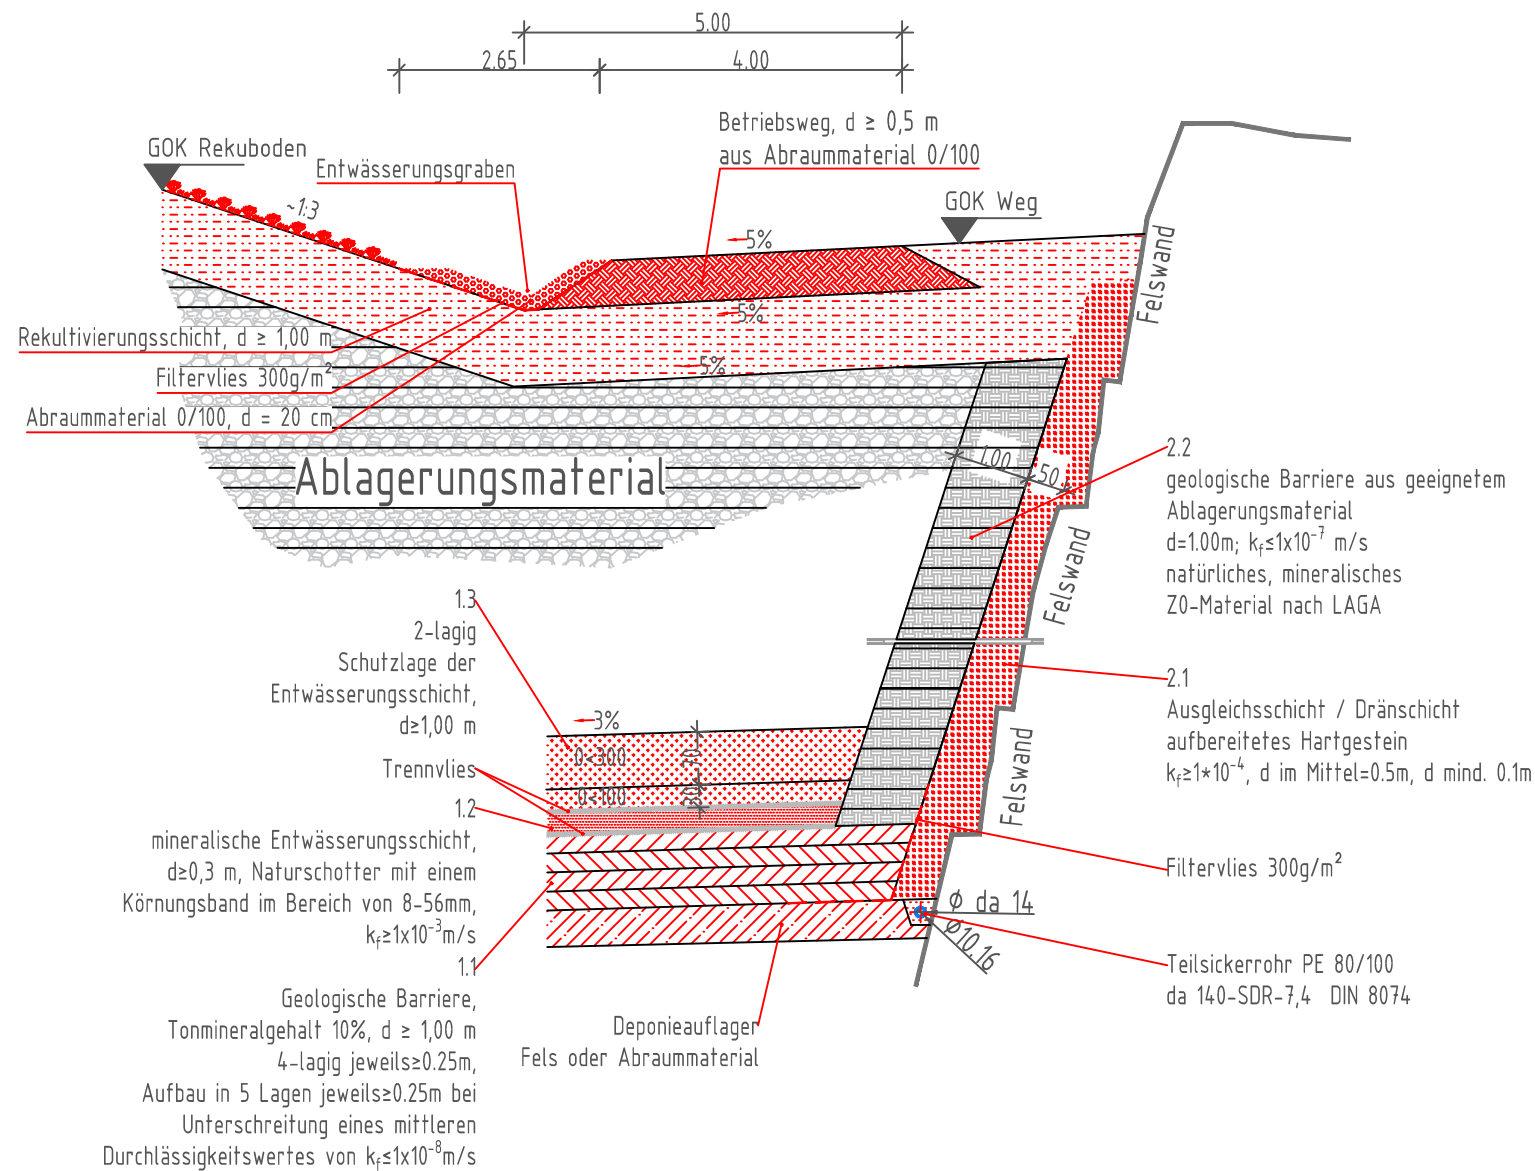

Auftraggeber:  
Südwestdeutsche Harsteinwerke  
eine Zweigniederlassung der  
Basalt-Actien-Gesellschaft

Projekt:  
Errichtung einer Bodendeponie  
DK0, Steinbruch Kreimbach

Maßstab:  
1:100

Blattgröße:  
DIN A3

Bearbeiter:  
W. Fein

Plan:  
Einbaukonzept des  
Dichtungssystems

gez.:  
M. Melcher

Anlage:  
7

Projektnummer:  
G 6035

Planvorlage:  
Peschla & Rochmes GmbH

Datum:  
02.12.2016